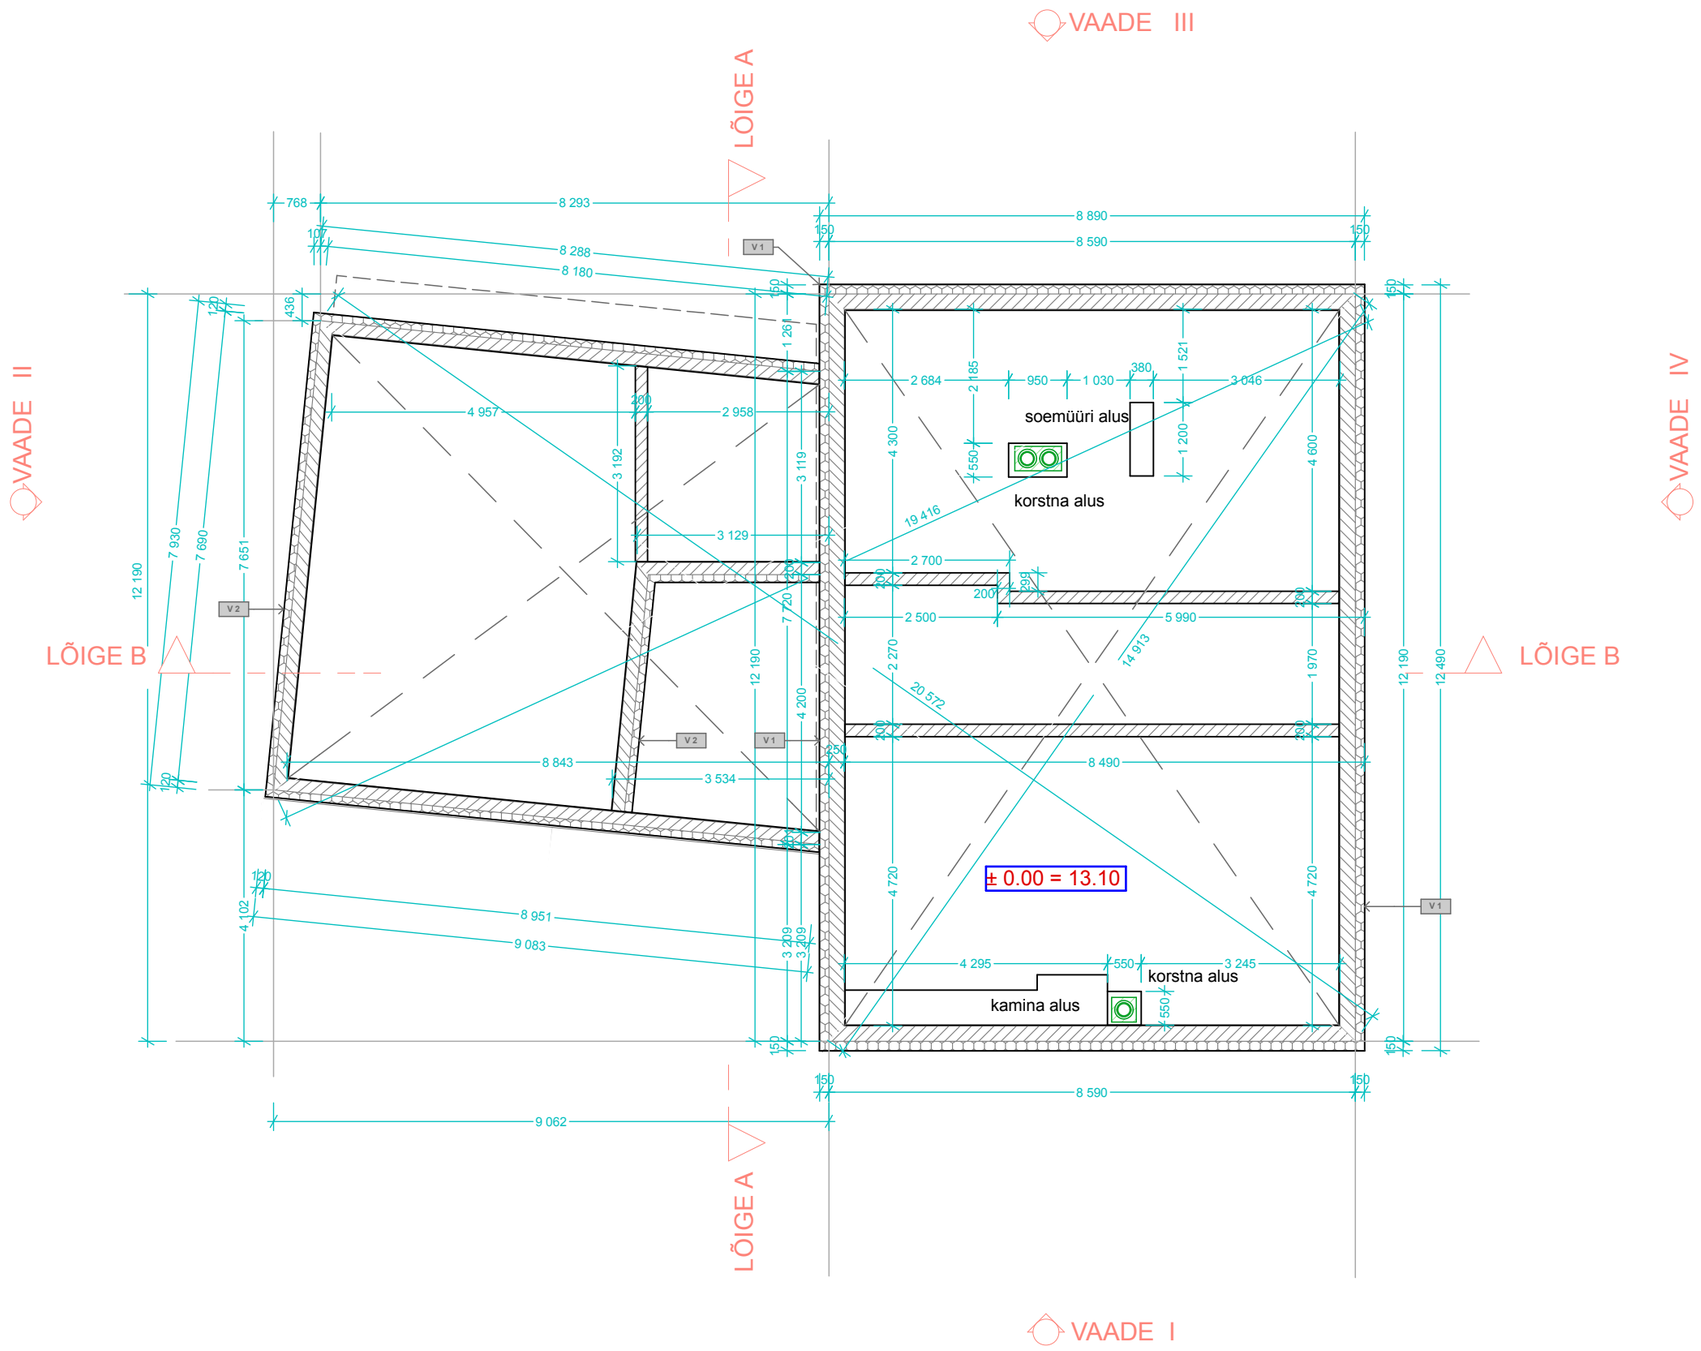

ELAV PROJEKT OÜ Reg.nr. 11998510 EE P002099 Riia 111, Tartu Tel.: (+372) 505 6908	Projekt: ÜKSIKELAMU EHITUSPROJEKT EELPROJEKT	Kuupäev: 11.12.15	Mõõt: 1:100
	Asukoht: Äiatari tee 9, Maardu linn	Projekteerija: Kaur Riives	
	Joonis: VUNDAMENDI PLAAN		
		Tähis: P 01-15	Lk 2