


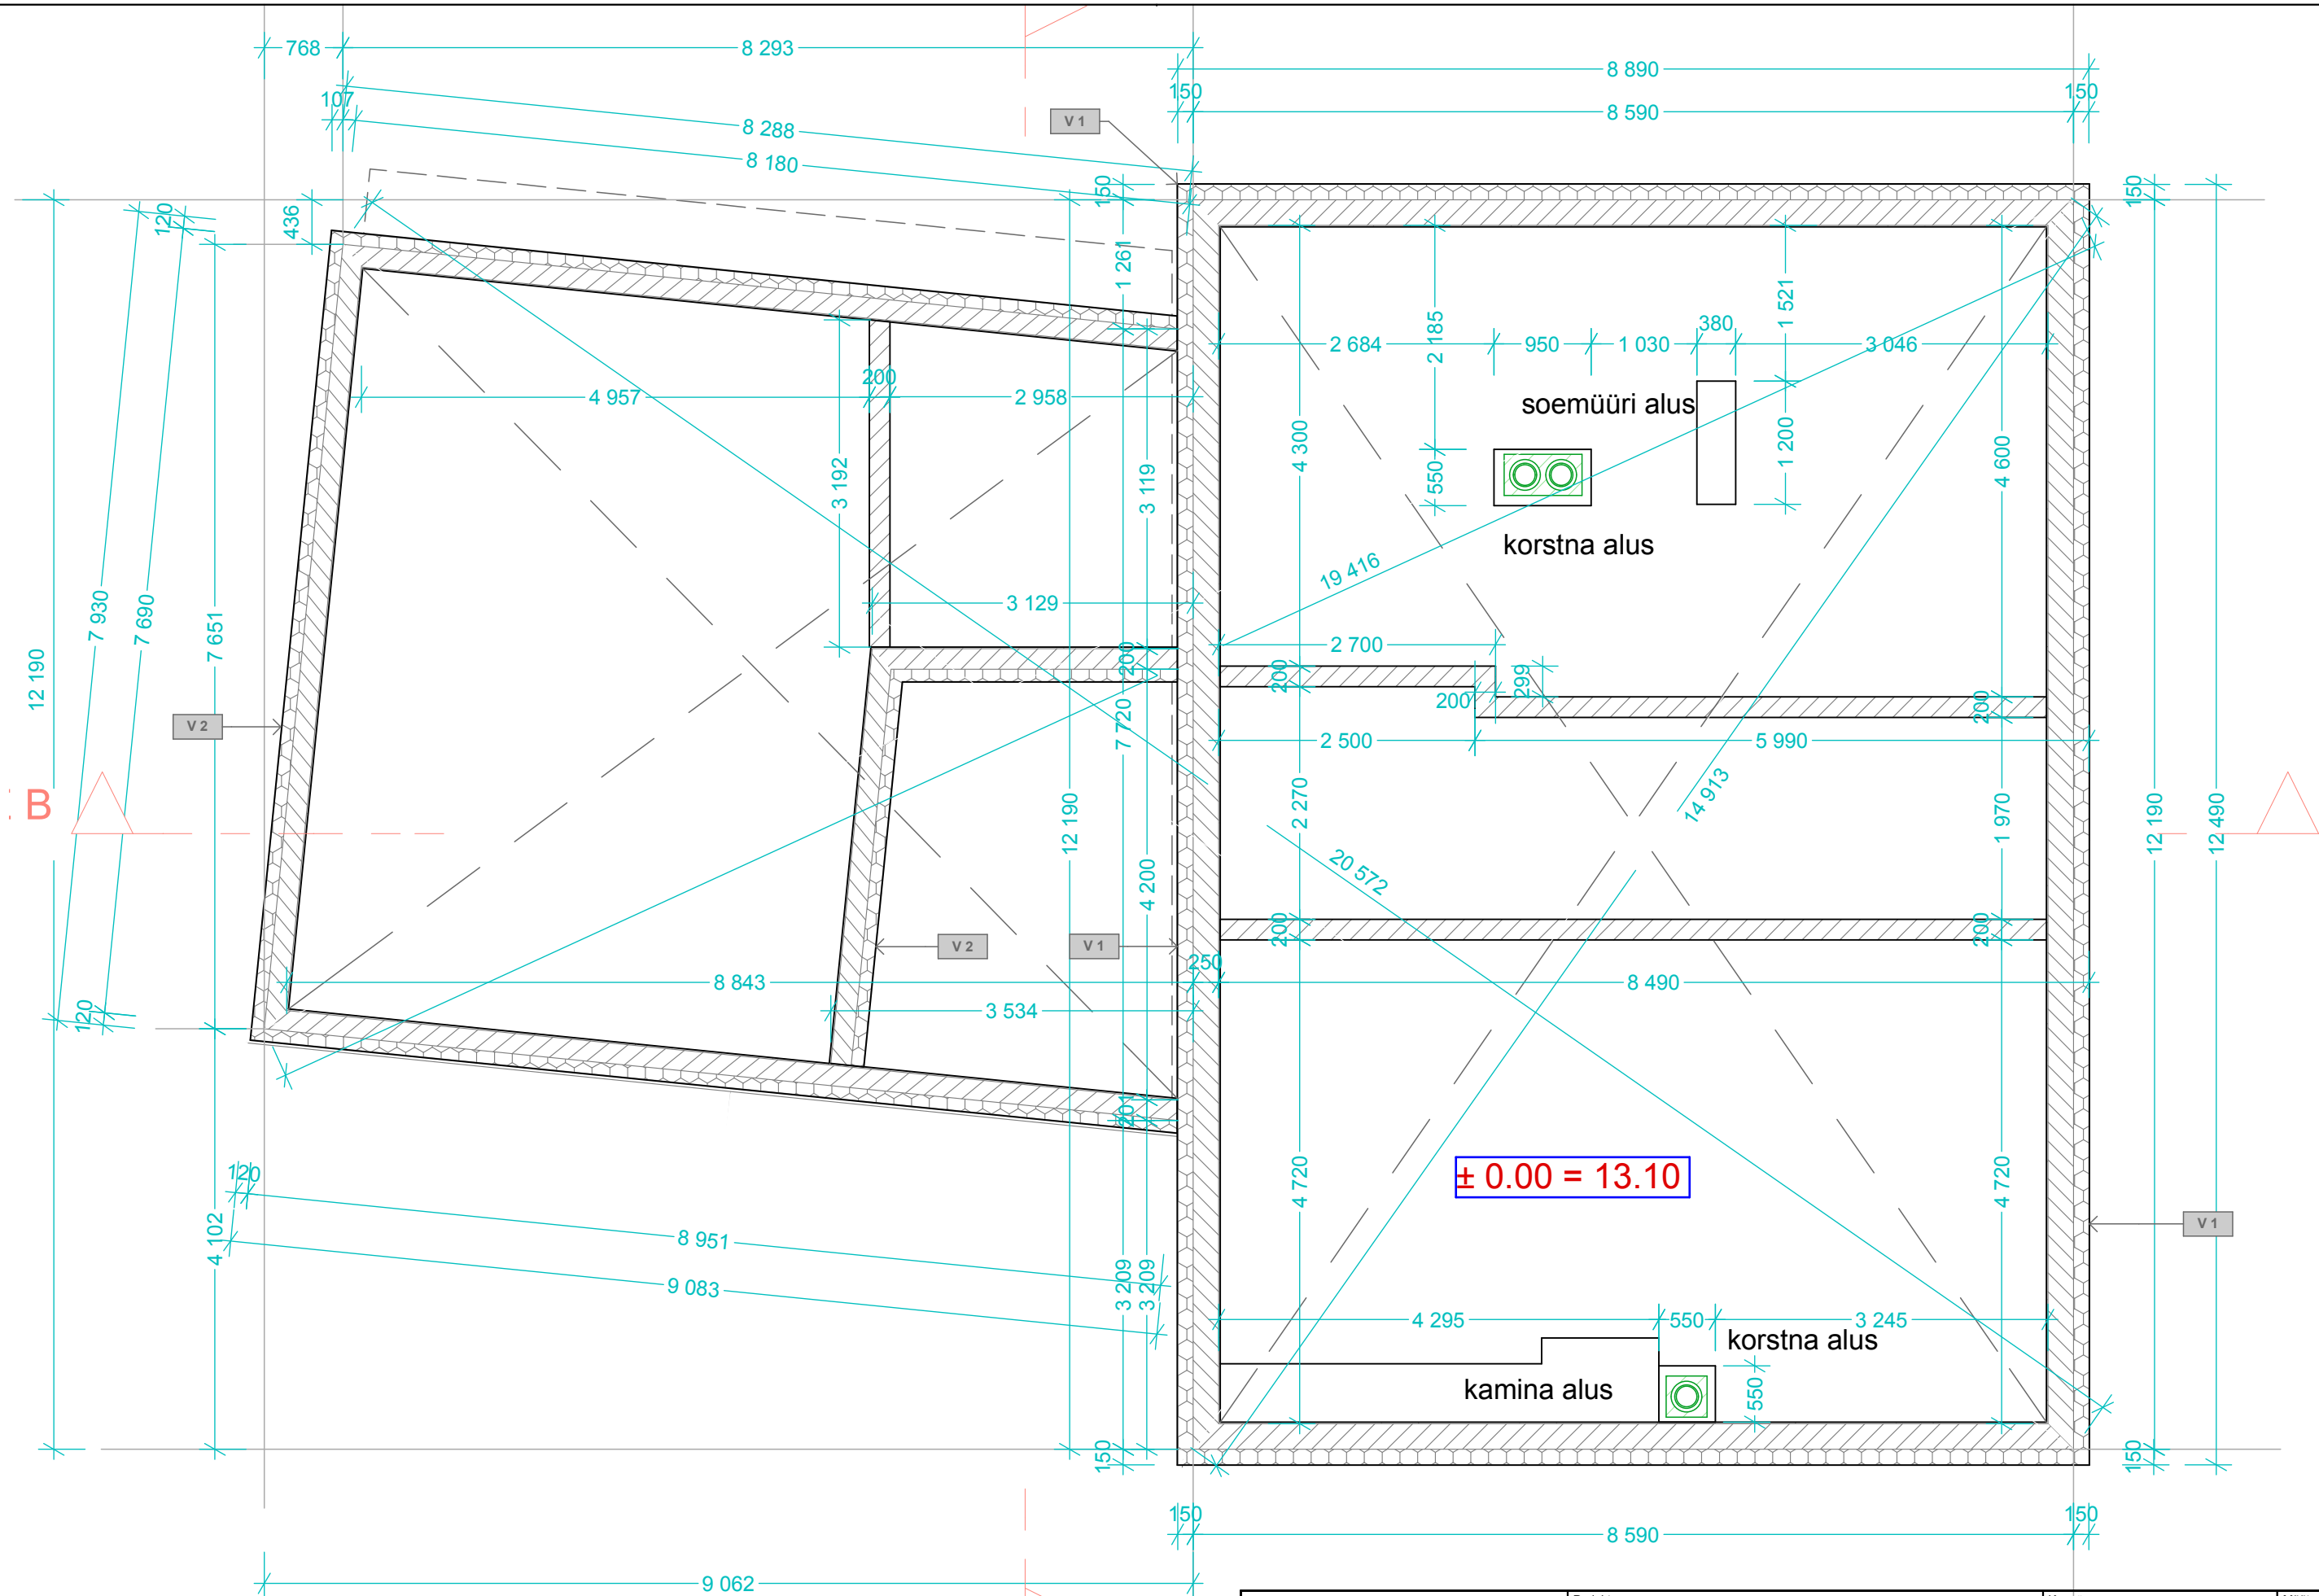

 ELAV PROJEKT OÜ Reg.nr. 11998510 EE P002099 Riia 111, Tartu Tel.: (+372) 505 6908	Projekt	ÜKSIKELAMU EHITUSPROJEKT EELPROJEKT		Kuupäev	11.12.15	Moot	1:60
	Asukoht	Äiatar tee 9, Maardu linn		Projekteerija	Kaur Riives		
	Joonis	VUNDAMENDI PLAAN					
				Tahis	P 01-15	Lk	2A