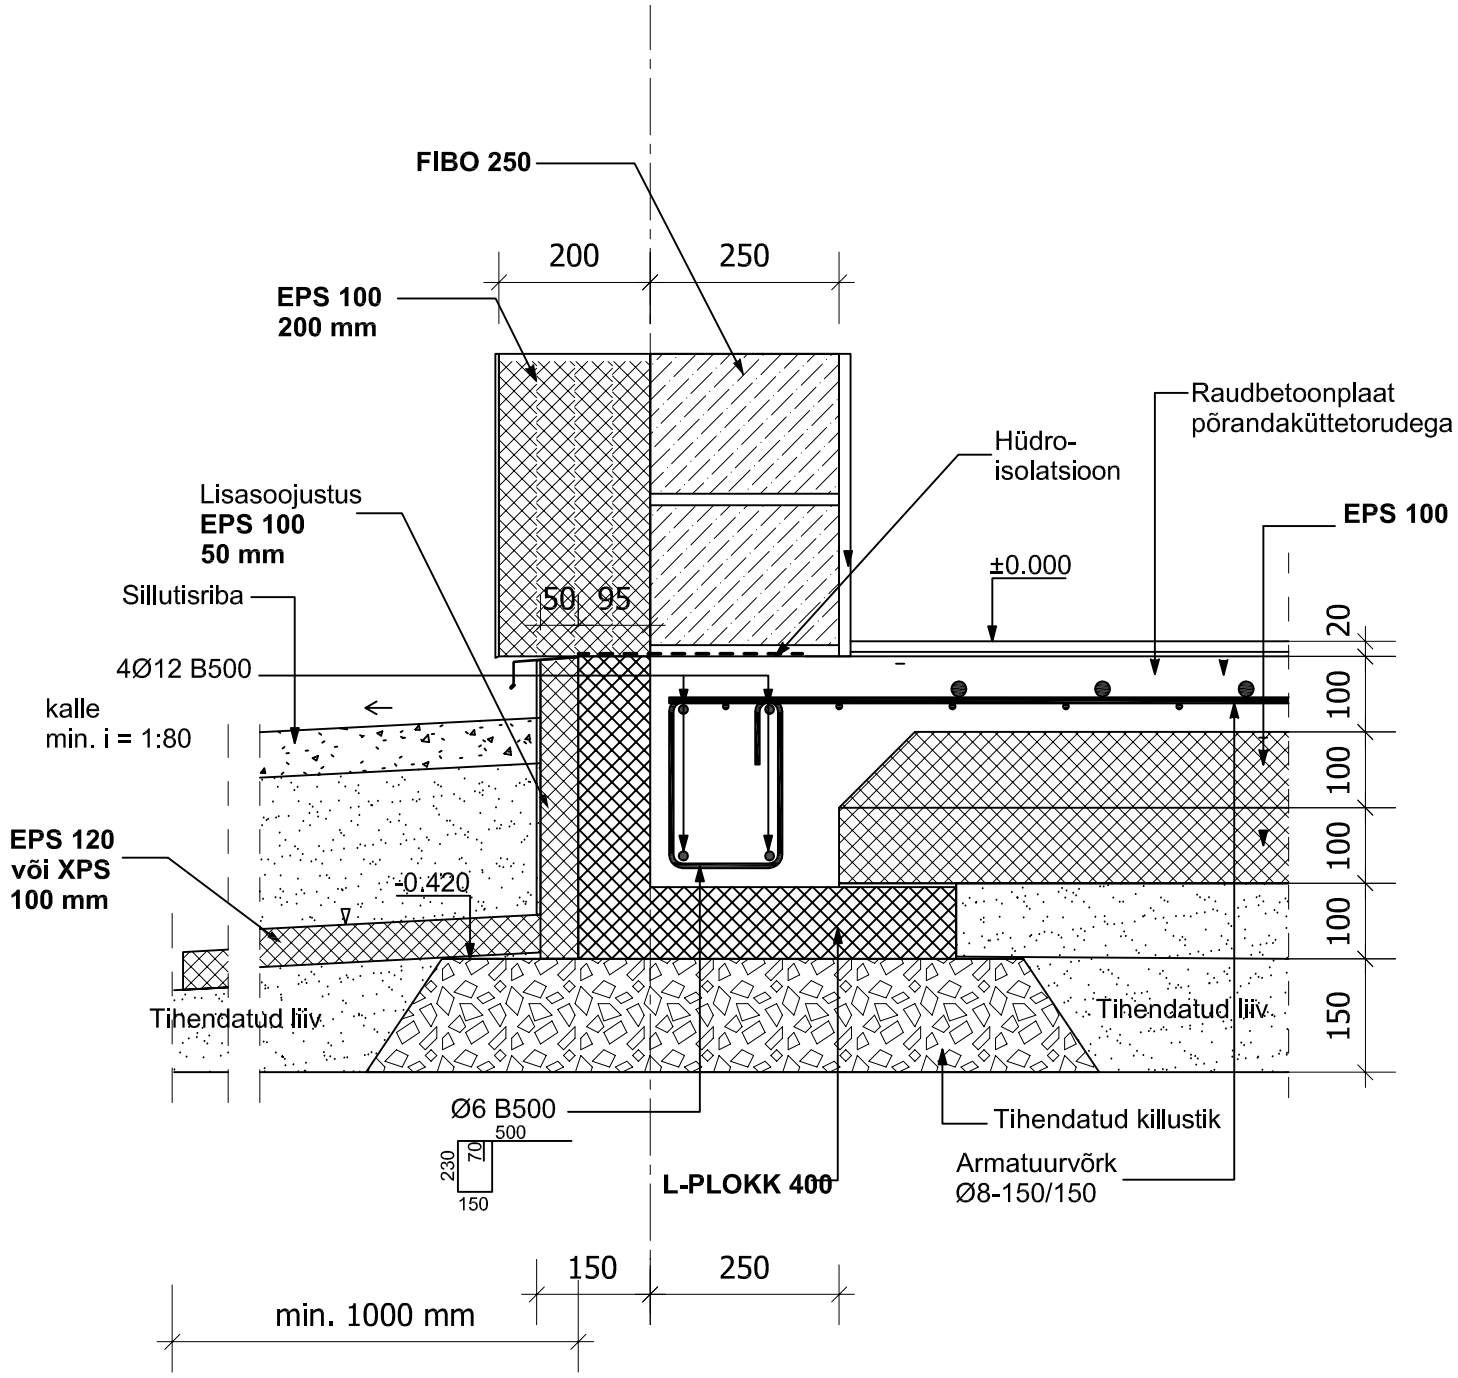


**VUNDAMENDI LÕIGE V 1**

**VÄLISSEIN VS 1**

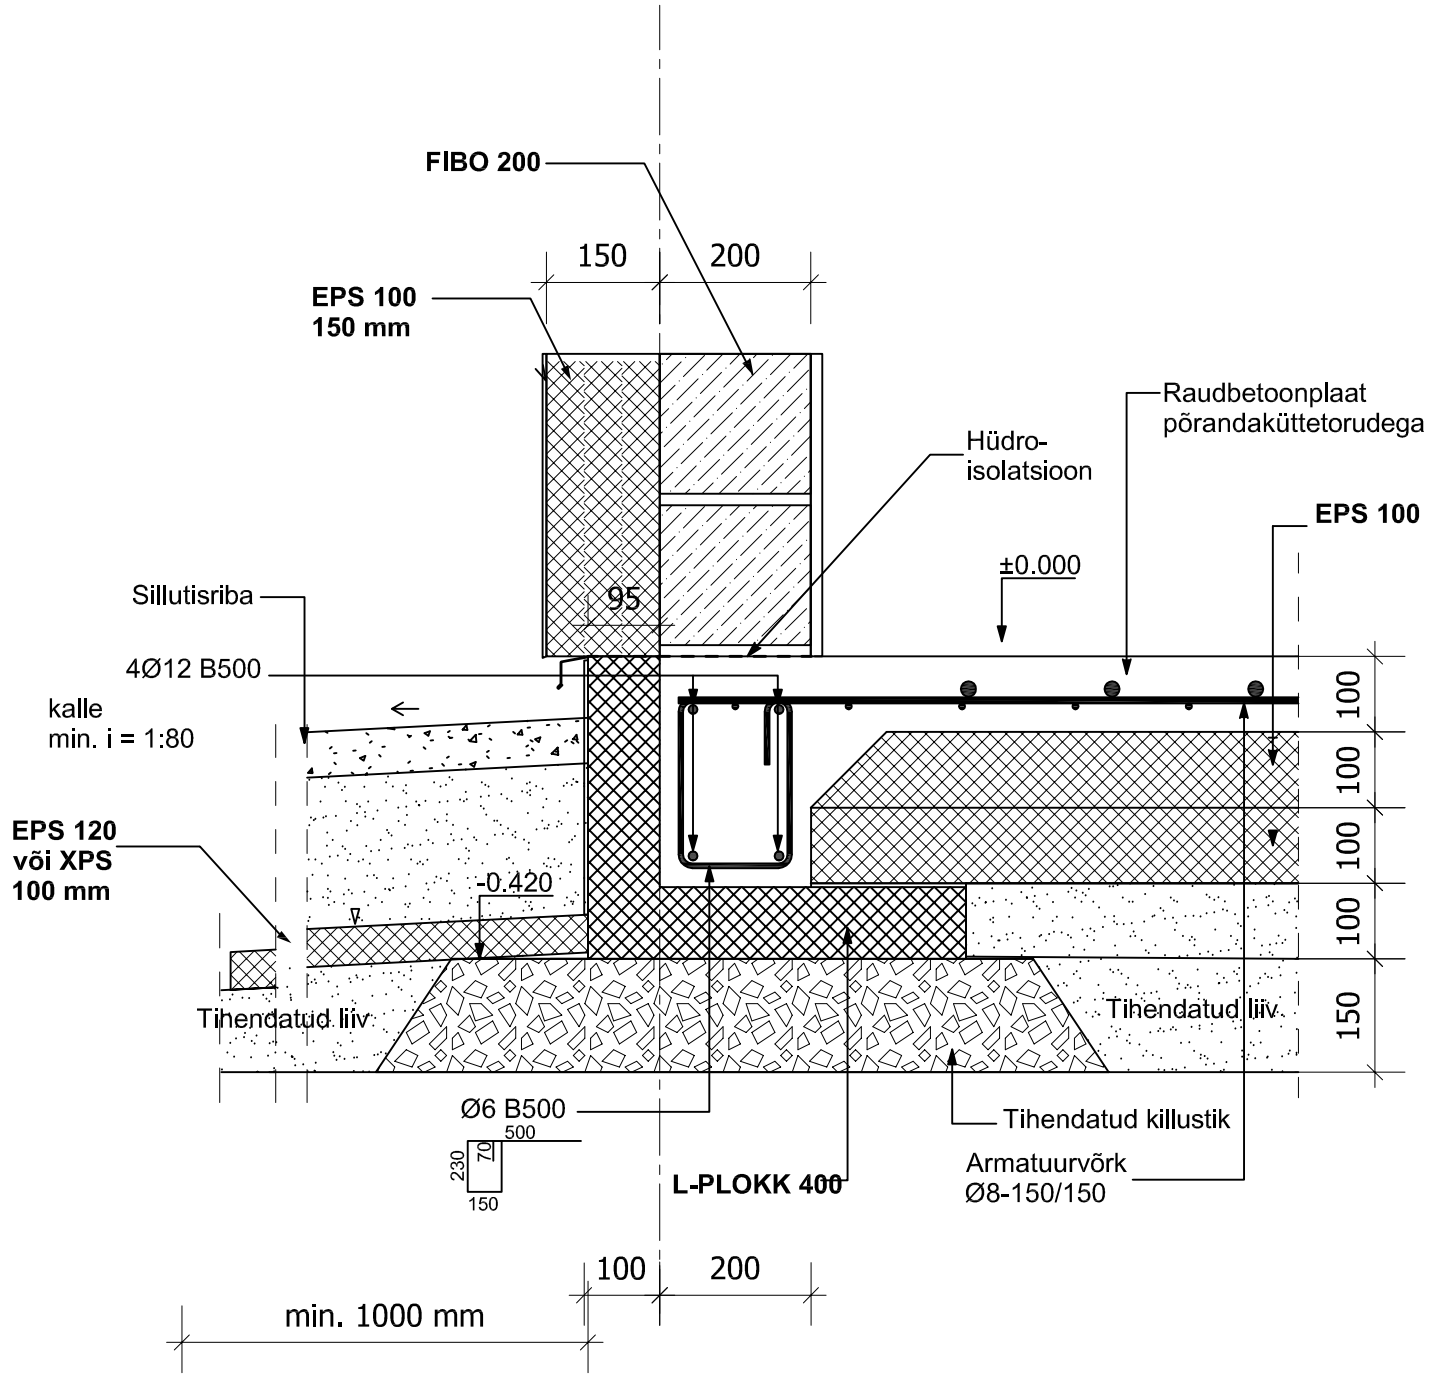


**VUNDAMENDI LÕIGE V 2**

**VÄLISSEIN VS 3 (GARAAŽI OSAS)**

| | | | |
|---|---|---|---|
| ELAV PROJEKT OÜ<br>Reg.nr. 11998510 EE P002099<br>Riia 111, Tartu Tel.: (+372) 505 6908 | Projekt: ÜKSIKELAMU EHITUSPROJEKT | Kuupäev: 11.12.15 | Mõõt: 1:10 |
| | Asukoht: Äiatari tee 9, Maardu linn | Projekteerija: Kaur Riives | |
| | Joonis: VUNDAMENDI LÕIKED | Tähis: P 01-15 | Lk: 10 |