


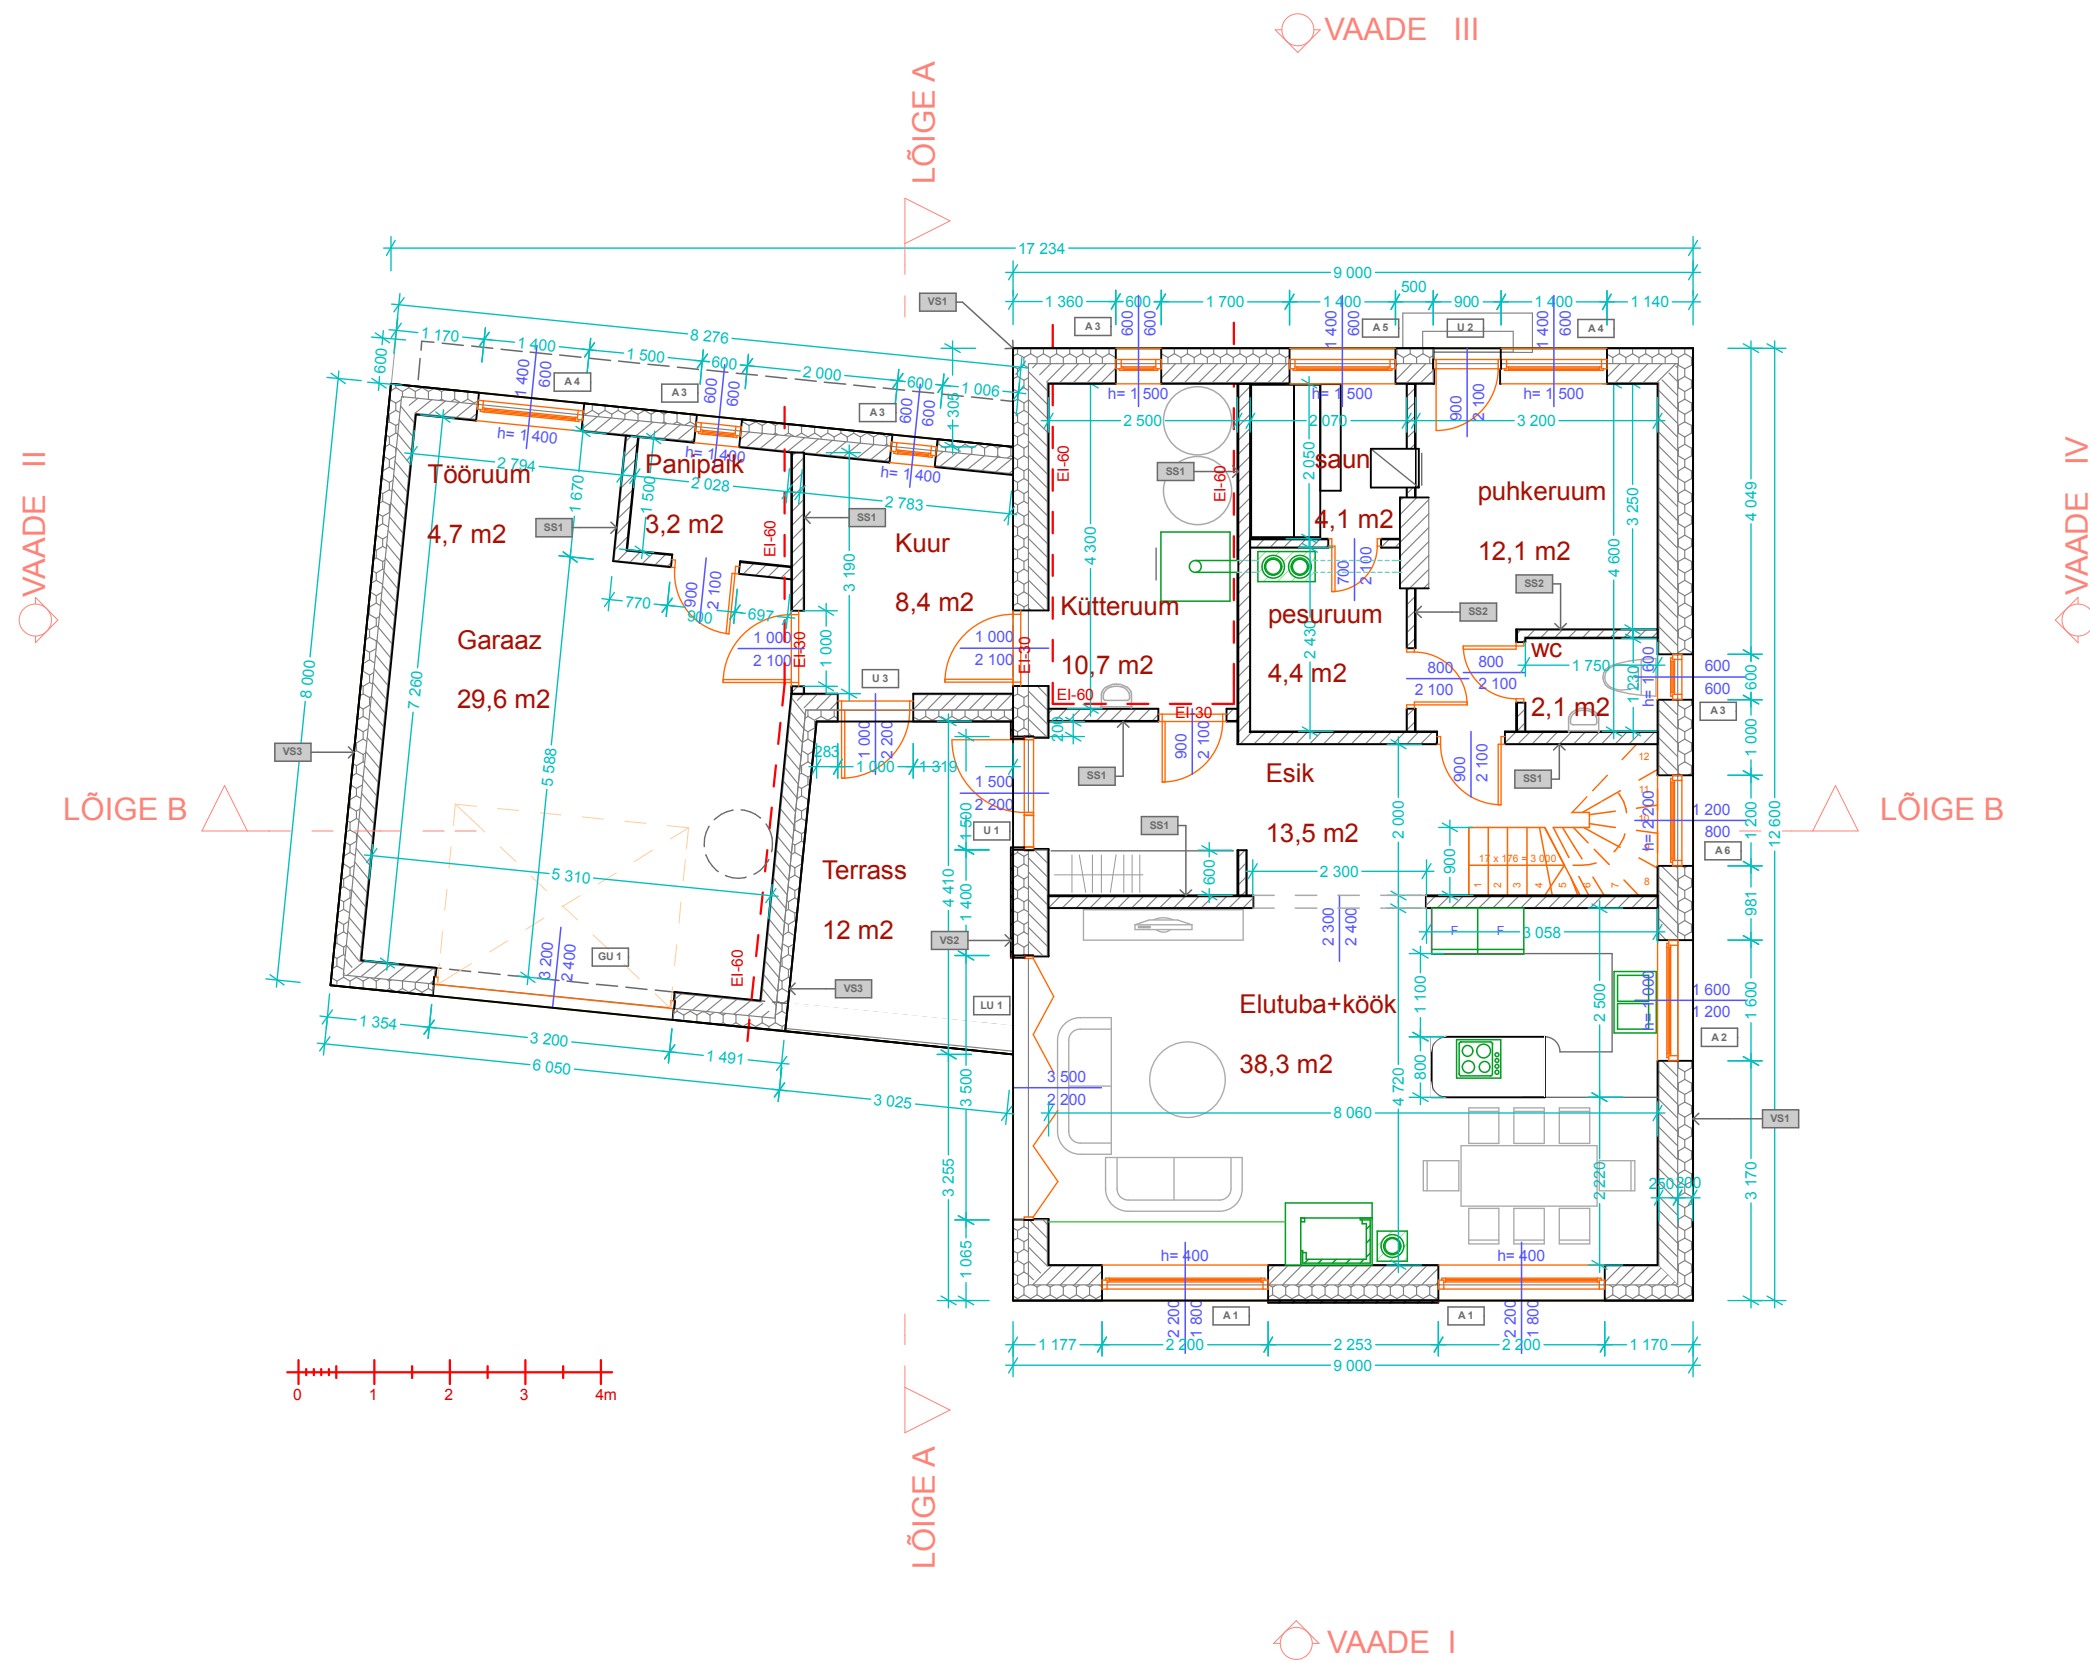

ELAV PROJEKT OÜ

Reg.nr. 11998510 EE P002099
Riia 111, Tartu Tel.: (+372) 505 6908

Projekt	ÜSIKELAMU EHITUSPROJEKT EELPROJEKT	Kuupäev	11.12.15	Mõõt	1:100
Asukoht	Äiatar tee 9, Maardu linn	Projekteerija	Kaur Riives		
Joonis	1. KORRUSE PLAAN	Tähis	P 01-15	Lk	3