



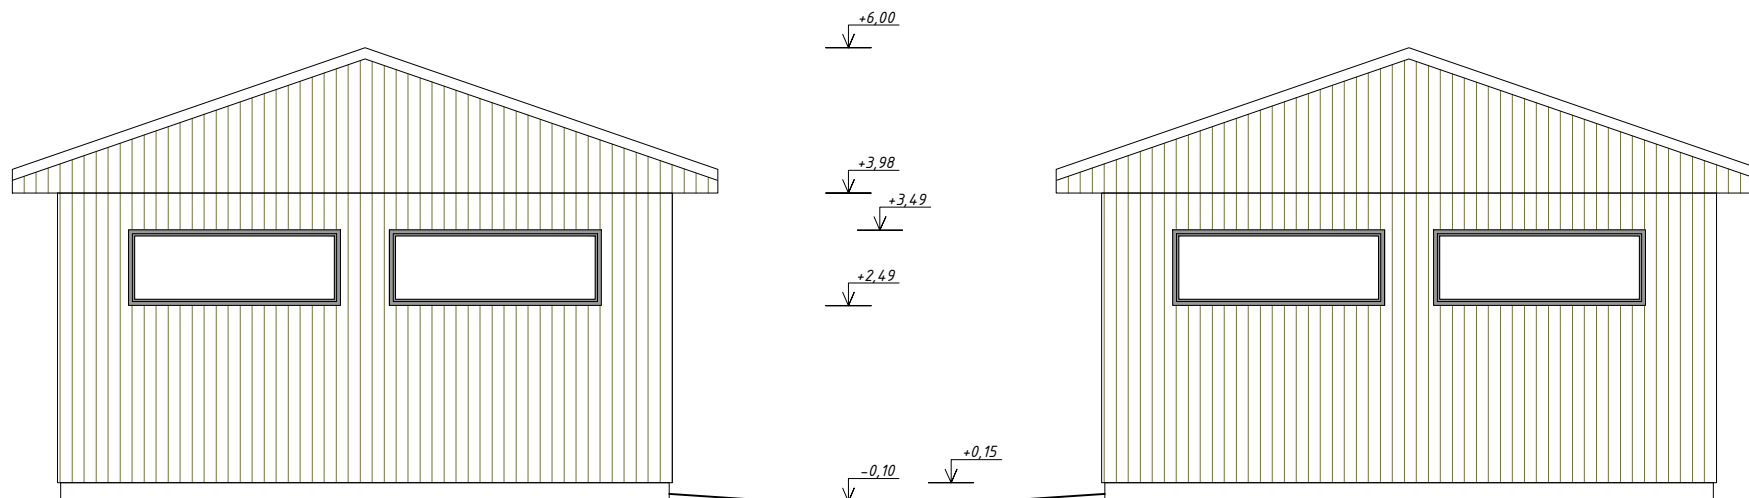

Märkused:

1. Katus pruuni tooni (RR 32) kiviprofiiliga katuseplekist.
2. Fassaad kollakas oliivrohelist tooni värvitud vertikaalsest puitlaudisest (Vivacolor Villa Akva CL 374 Maxit Sepro/Modern/Classic Finland).
3. Katuseräästad ja äärelauad puitlaudisest, mis värvitakse valgeks (RAL 9003 Signal white).
4. Vihmaveesüsteemid ja aknaplekid pruuni värvi (RR 32).
5. Aknaraamid ja uksed valget tooni (RAL 9003 Signal white).
6. Sokkel krohvitakse, toon tumehalliks (RAL 9022 Umbra grey).

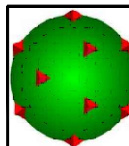

TERAV KERA OÜ

Reg. nr. 11319822
Sarapuu 2, 50705 Tartu
e-post: teravkera@gmail.com
www.teravkera.ee

Ehitusinsener
Jane Asper

Tellijä

Toomas Krigulson

Ehitise nimetus

**Tartu valla, Vasula aleviku,
Kuslapuu kinnistu garaaži ehitusprojekt**

Joonise nimetus

VAADE PÕHJAST JA LÕUNAST

Kuupäev

03. mai 2016

Mõõtkava

M 1 : 100

Töö nr.

P13-16

Stadium

EP

Joonise nr

AR-6-02