


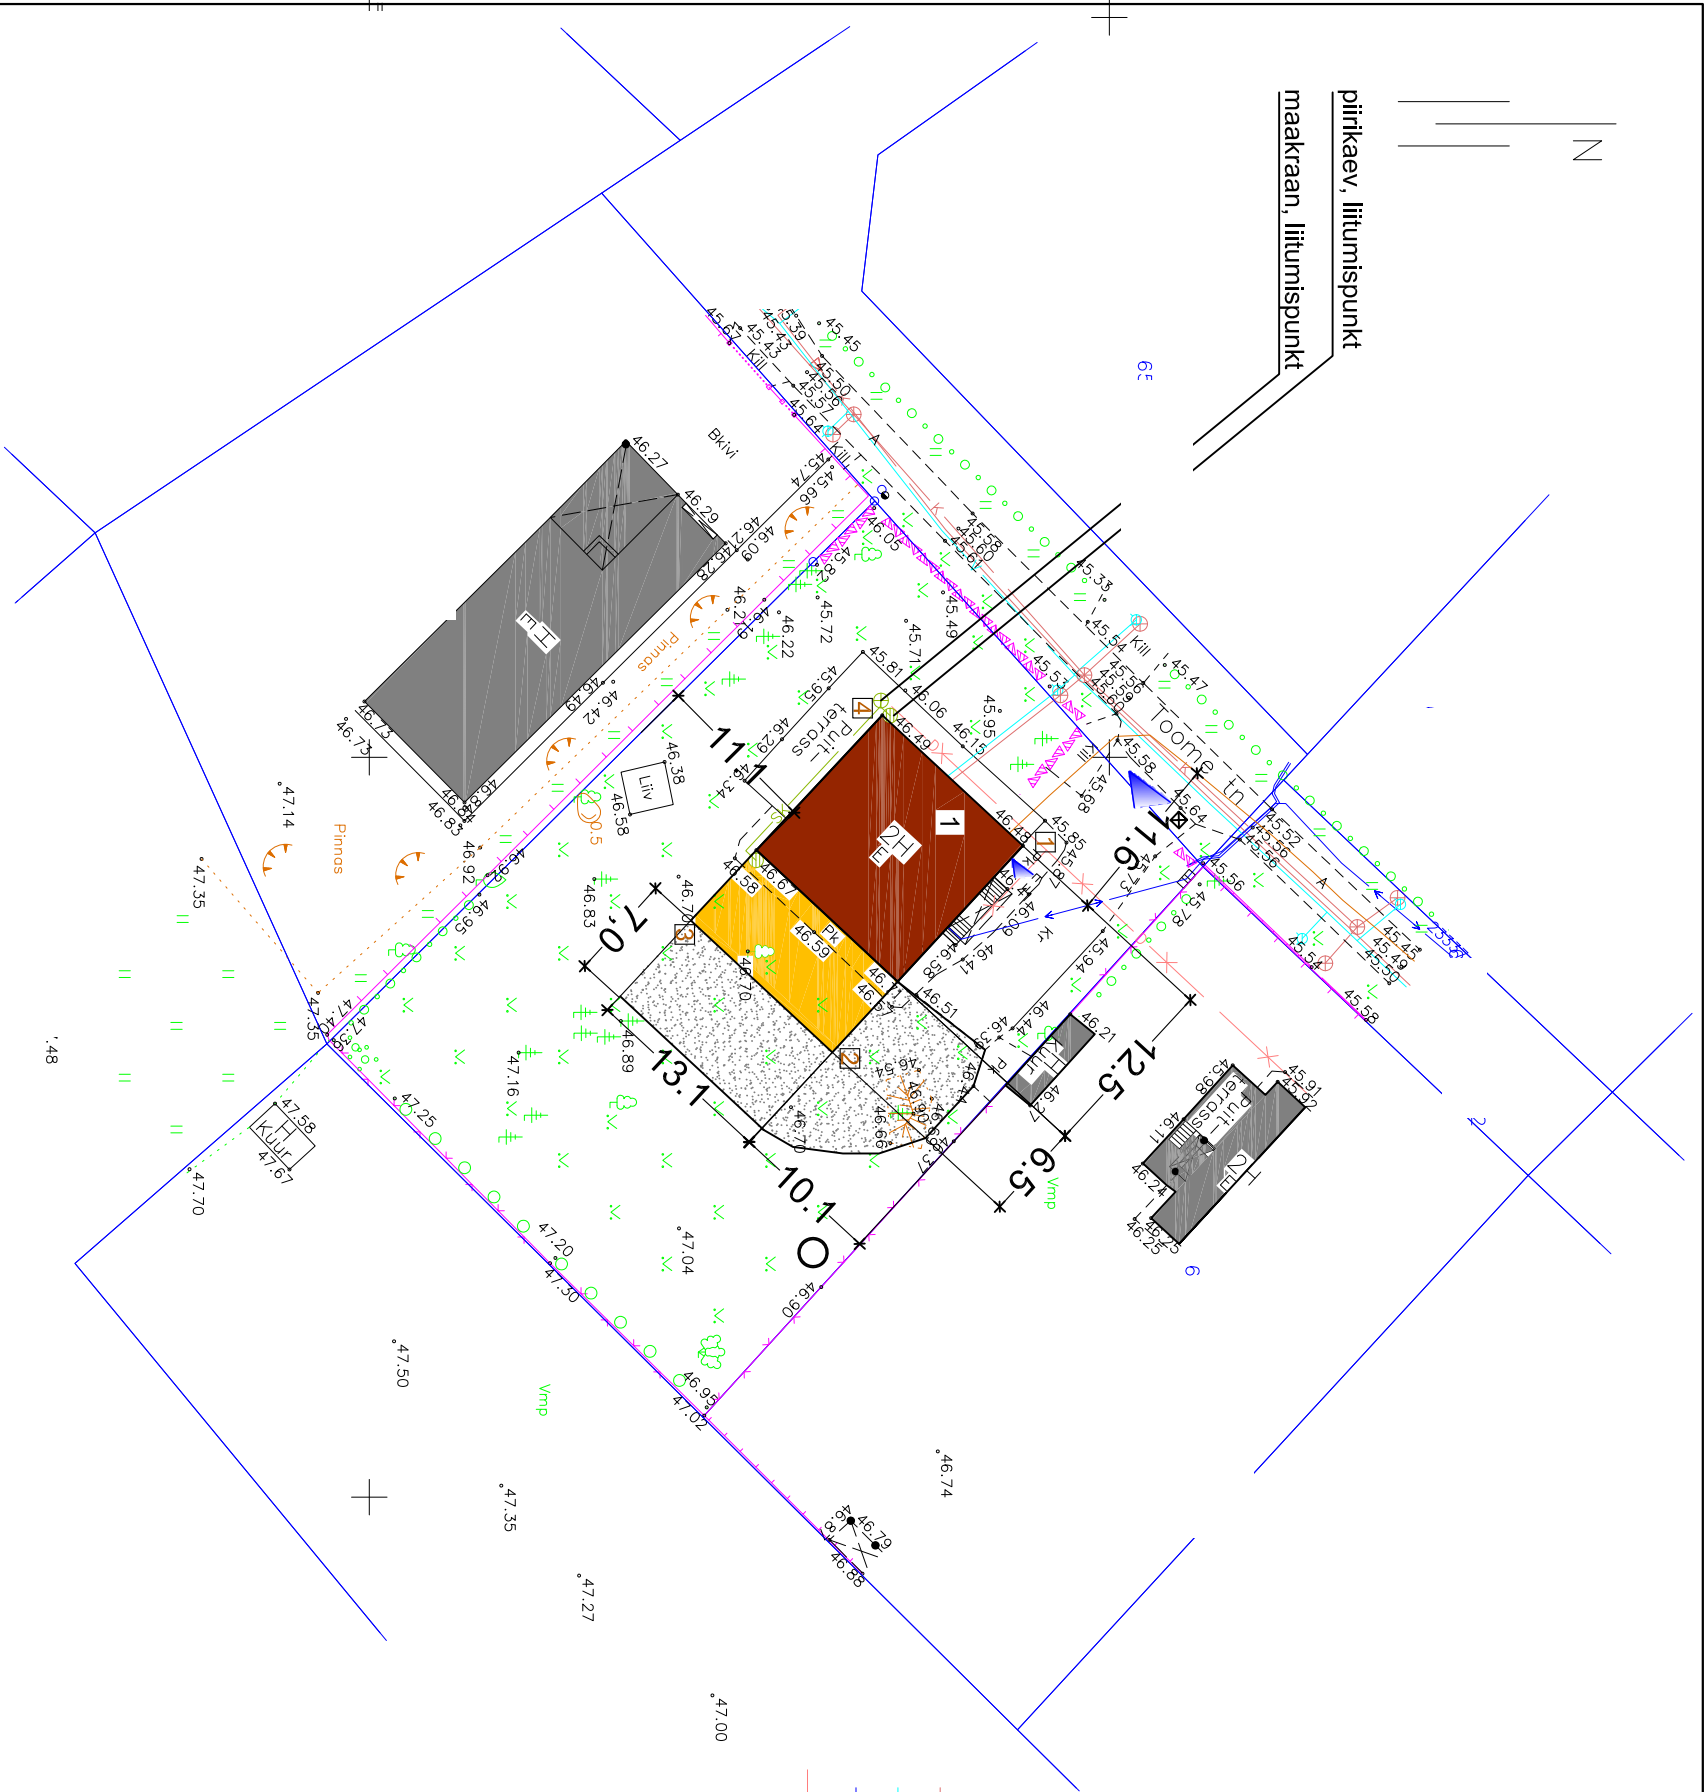

TINGMÄRGID

1 üksikelanu
ehitusregistri kood 120667578

- kinnistu piir
- ehitusala piir
- rekonstrueeritav/projekteeritav hoone
- olemasolev hoonestus
- olemasolev kruuskattega tee
- olemasolev murukate
- projekteeritav kruuskattega tee 189 m2
- sissepääs kinnistule/hoonesse
- olemasolev võrkpiire
- olemasolev lattiire
- olemasolev kiviaed
- olemasolev kanalisatsioonitrass
- olemasolev veetrass
- olemasolev 0,4kV kaabel
- ilukvideeritud sademeveetrass
- olemasolevad säilitatavad puud
- prügikonteiner
- biojäätmed

TEHNILISED NÄITAJAD:

krundi pind	1763 m2
ehituslune pind	251,0m2
s.h. juurdeehitus	85,0 m2
suletud netopind	334,8 m2
suletud brutopind	410,0 m2
s.h. eluruumide pind	145,2 m2
s.h. üldkasutatav pind	176,1 m2
s.h. tehnoruumide pind	13,5 m2
maht	1115,0 m3
s.h. maapealse osa maht	885,0 m3
s.h. juurdeehituse maht	255,0 m3
s.h. maa-aluse osa maht	230,0 m3
korruselisus	2
pikkus	19,0
laius	13,1
kõrgus	7,6
absoluutne kõrgus	46.6
tulepüsimus	TP2

x y koordinaadid

	x	y
1	11140307	483119
2	11140307	483119
3	11140307	483119
4	11140307	483119

KIV Kohn Grupp OÜ
regkood 11140307
Taevasmaa tee 1a, Aruvalla küla,
75320 Rae vald, Harjumaa
Töö nr T-407 Maa-ala plaan 21.04.2016

kiv@kiv.ee
www.kiv.ee

Märkused:

1. Koordinaadid L-Est 97, kõrgused Balti süsteemis

2. Plaan on koostatud aprillis 2016 teostatud mõõdistuse andmete põhjal

3. Katastritruksuste piirid saadud Maa-ametist seisuga 21.04.2016

JRK NR	KOOSKÕLASTAJA	NR	KUUPÄEV
1	OÜ Elektrilevi		22.04.2016
2	AS Elveso	114/VK	25.04.2016
3	AS Tella Eesti		21.04.2016