


betoonkatusekivi
roovlatid
tuulutuspiilu, sarika kohal vaheliist
aluskate
soojustus mineraalvill 200 mm
öönespaneel
lae viimistlus

betoonkatusekivi
roovlatid
tuulutuspiilu, sarika kohal vaheliist
aluskate
tuulutuspiilu 100 mm sarika pealispuude 50x100 mm vahel
tuuleiõõskeplaat 13 mm
sarikad 50x200 mm, vahel mineraalvillsoojustus
õhutiõke (ehituspaber) või aurutiõke (plastkile)
latid, kipsplaadid 2 x

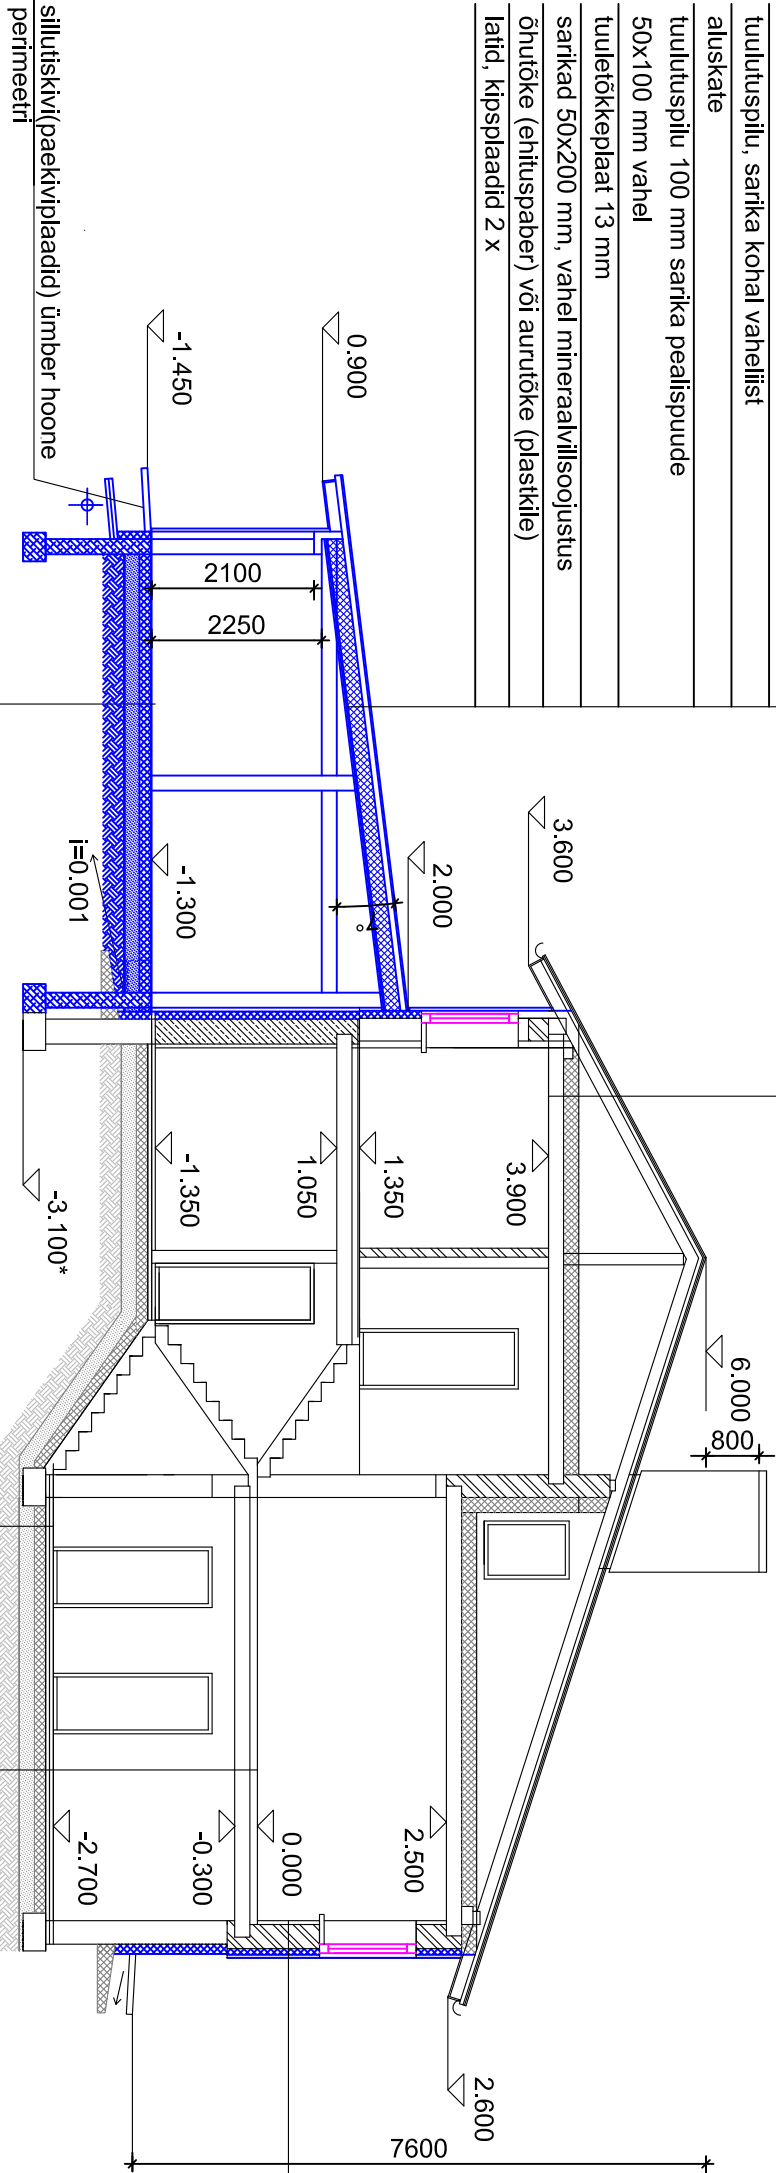

põranda viimistlus
raudbetoonplaat
ehituspaber
soojustus - vahtpolüstüroolplaat 100 mm
killustik >= 200 mm
aurutiõke, aluspinnas

püstlaudad kaaslaudisena
tuulutatav õhkvahet, rõhtlaudad 20x70 mm, samm 600 mm
soojustus - 100 mm
vahtpolüstüroolplaat
mineraalvillplaat 60 mm, krohv

põranda viimistlus
aluskate
tasanduskiht
öönespaneel

põranda viimistlus
raudbetoonplaat
ehituspaber
soojustus - vahtpolüstüroolplaat 100 mm
killustik >= 200 mm
aurutiõke, aluspinnas

- olemasolevad konstruktsioonid
- projekteeritud konstruktsioonid

* vundamendi taldmiku kõrgusmärk täpsustada tööjooniste käigus,