
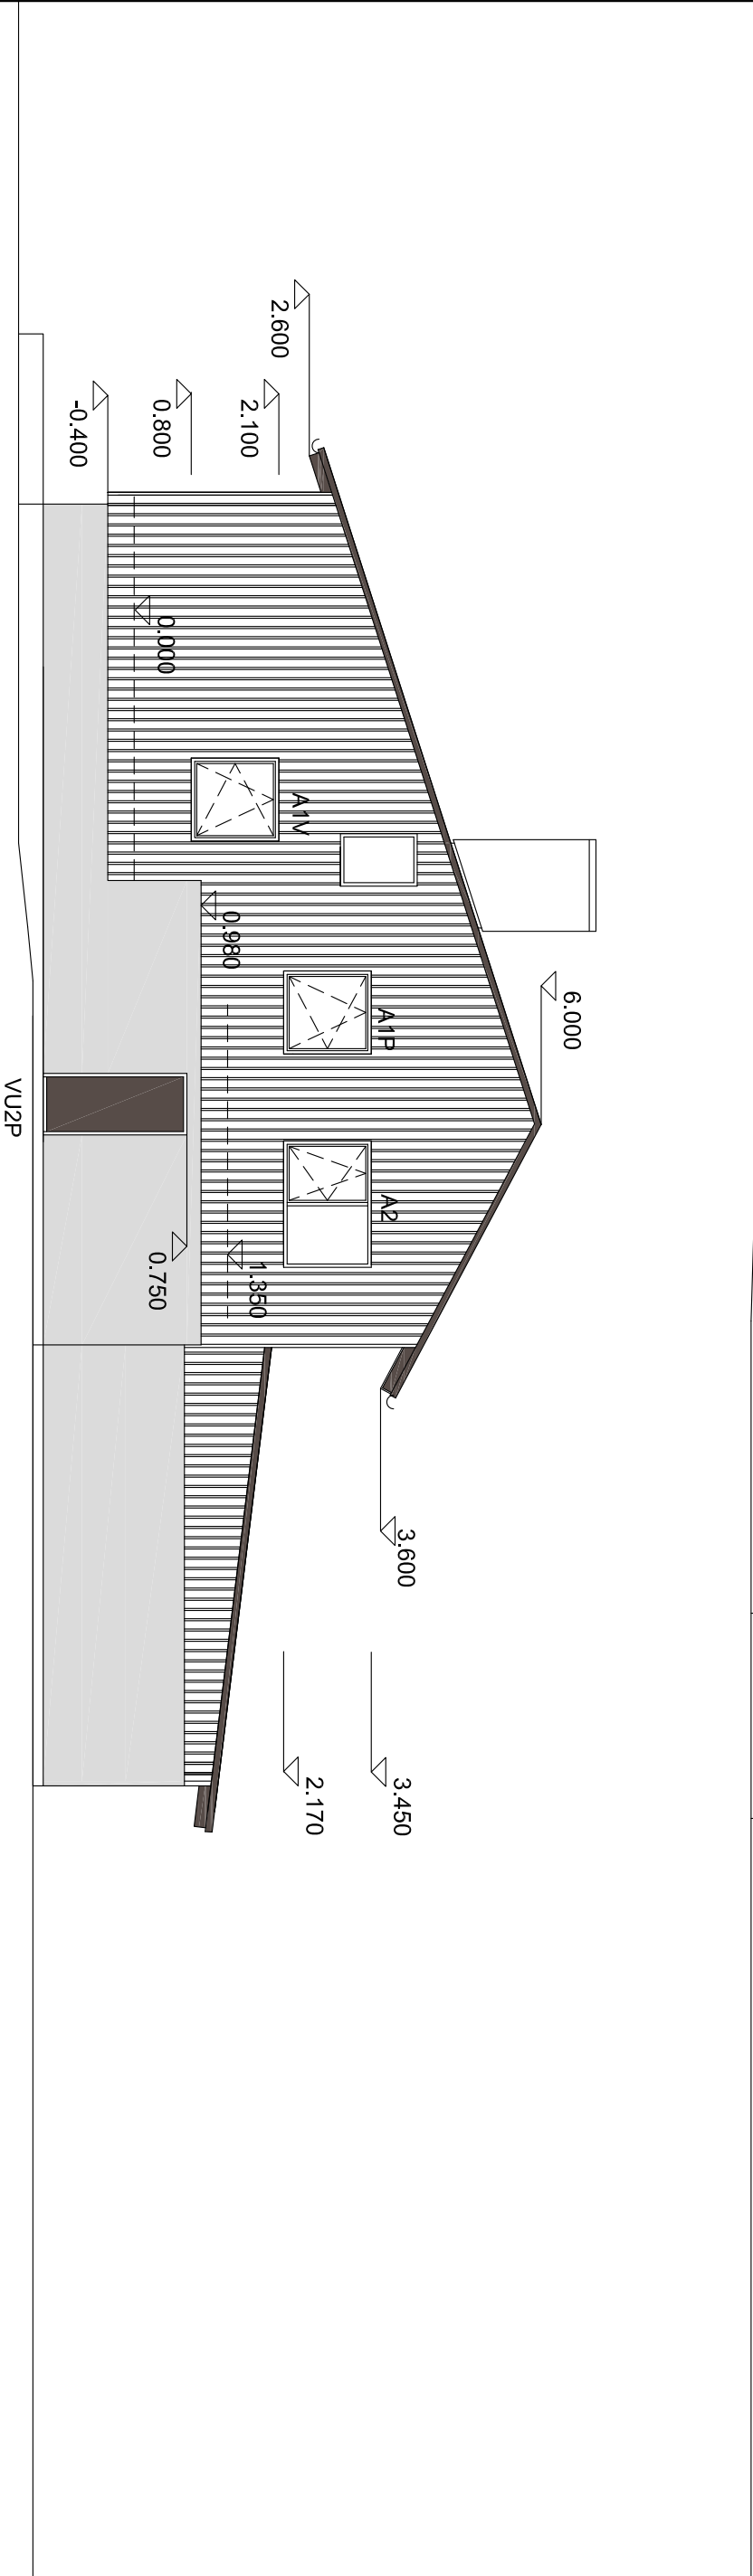


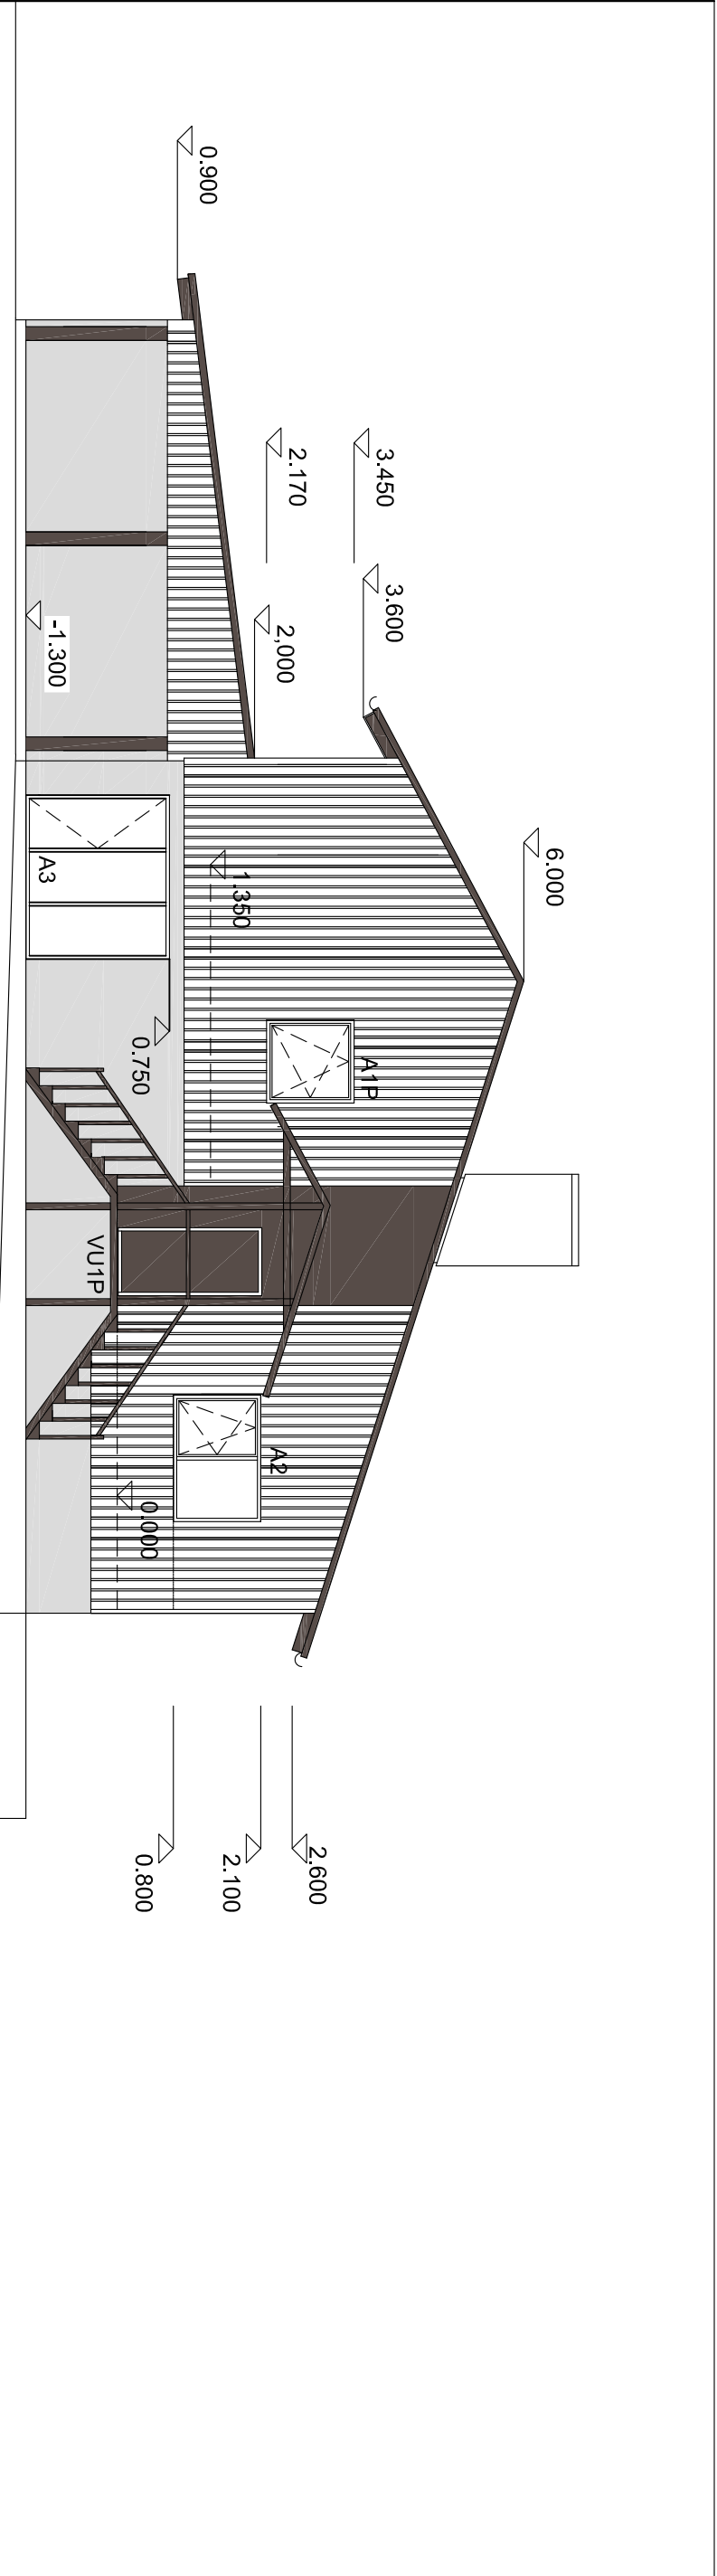

- betoonkatusekivi - tumepruun
- nn. poola laudis - hallikasvalge
- karniisid, puitpostid, välisuksed - tumepruun
- sokkel - vana roos krohvivärv
- akende profiilid valged, korsten punastest tellistest