



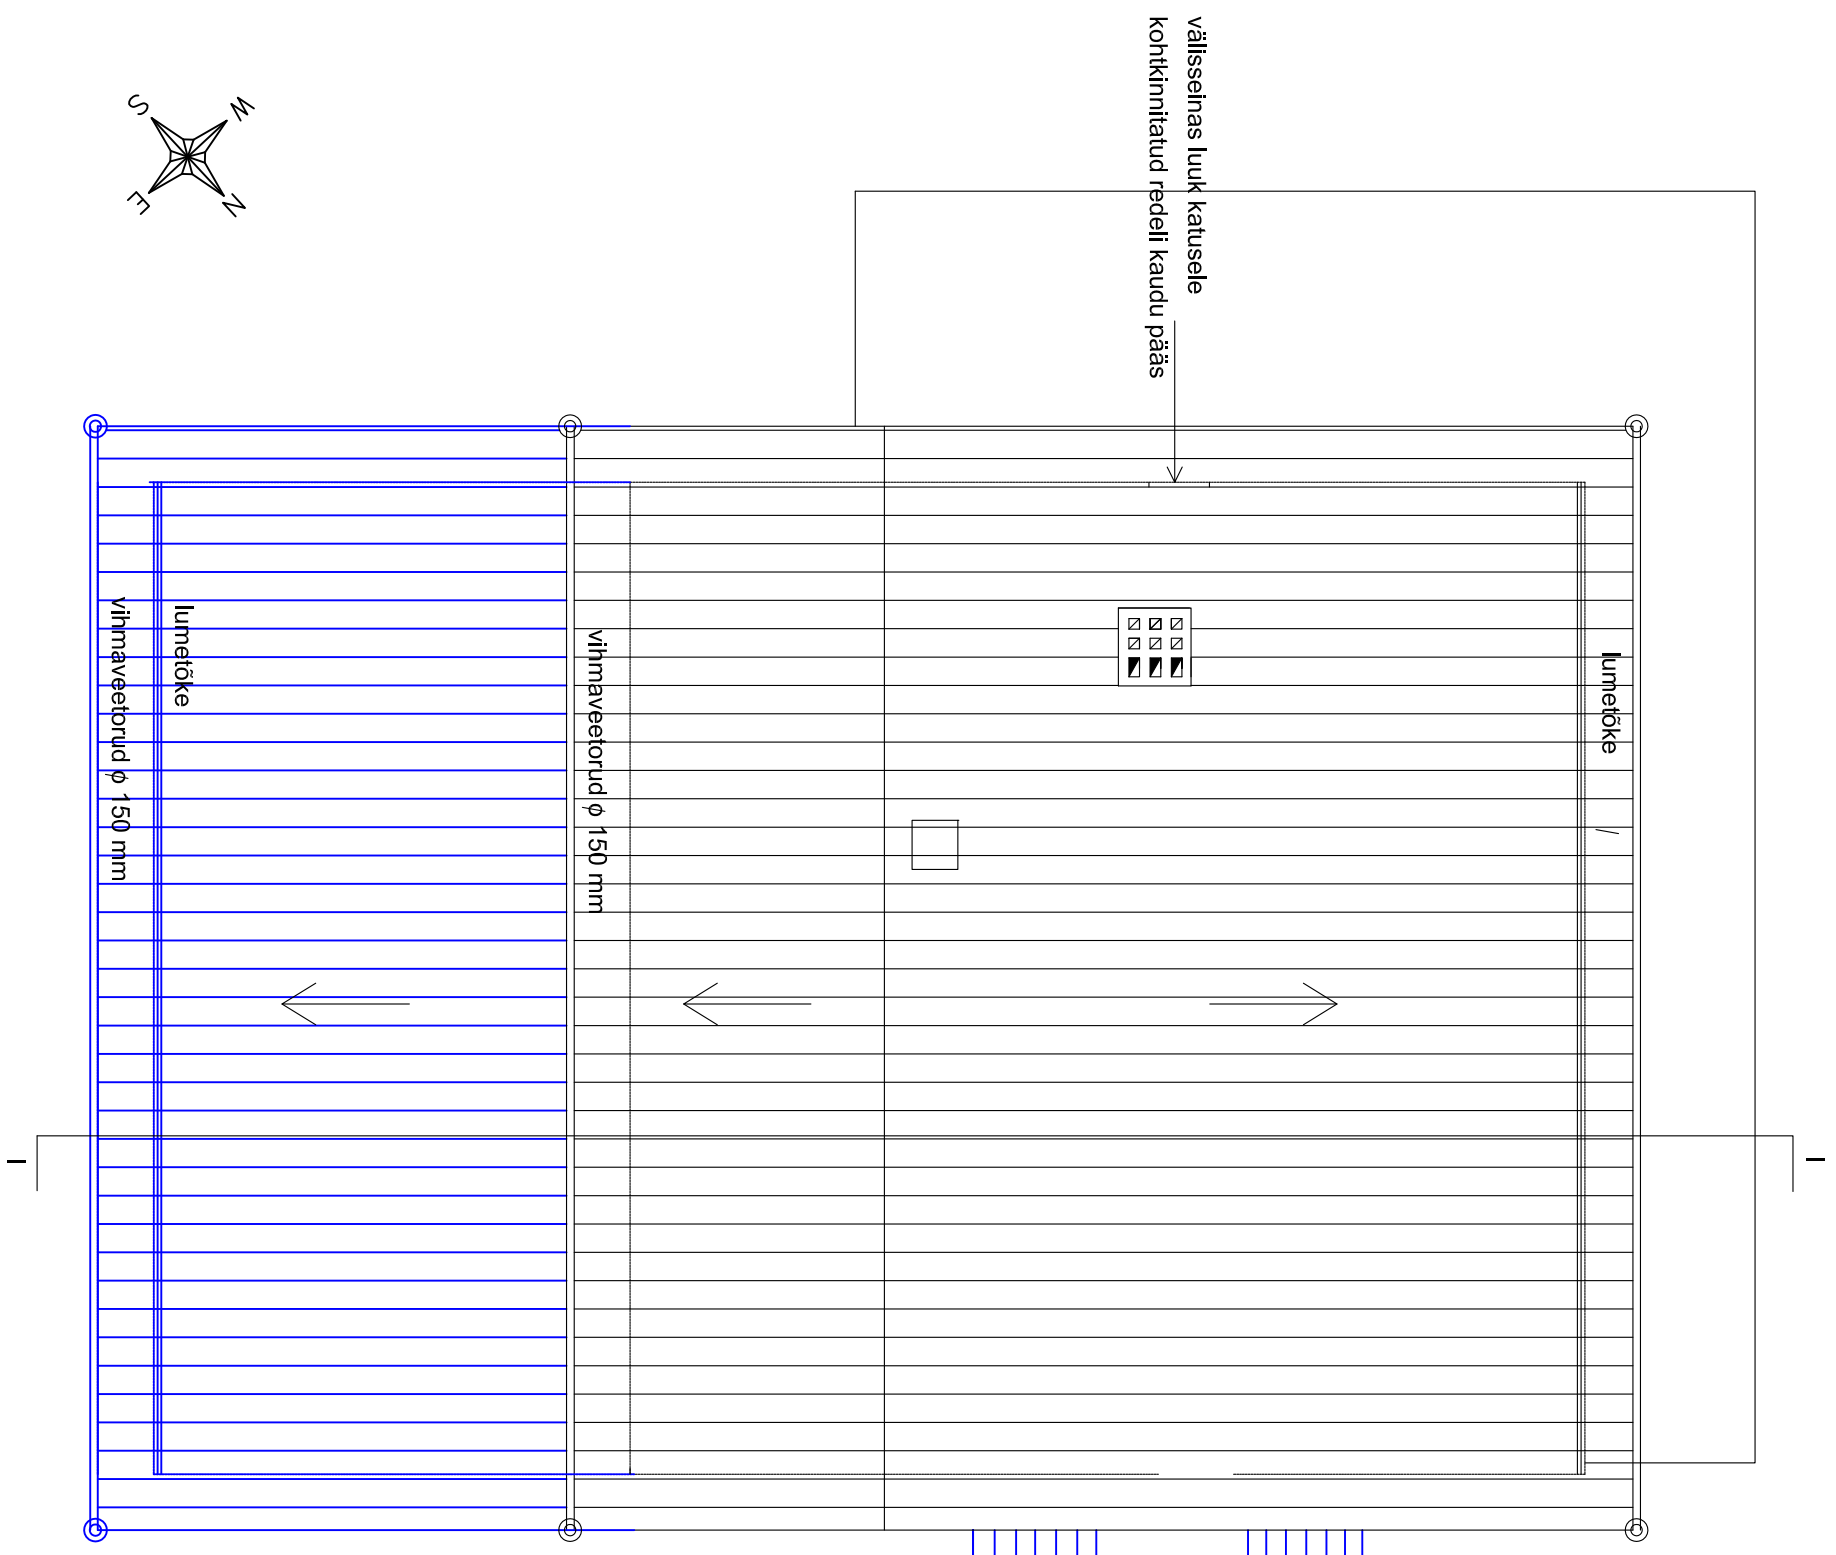

olemasolev betoonkivikatus - pruun

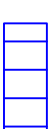

projekteeritud betoonkivikatus - pruun



olemasolevad vihmaveetorud- ja lehtrid



projekteeritud vihmaveetorud- ja lehtrid