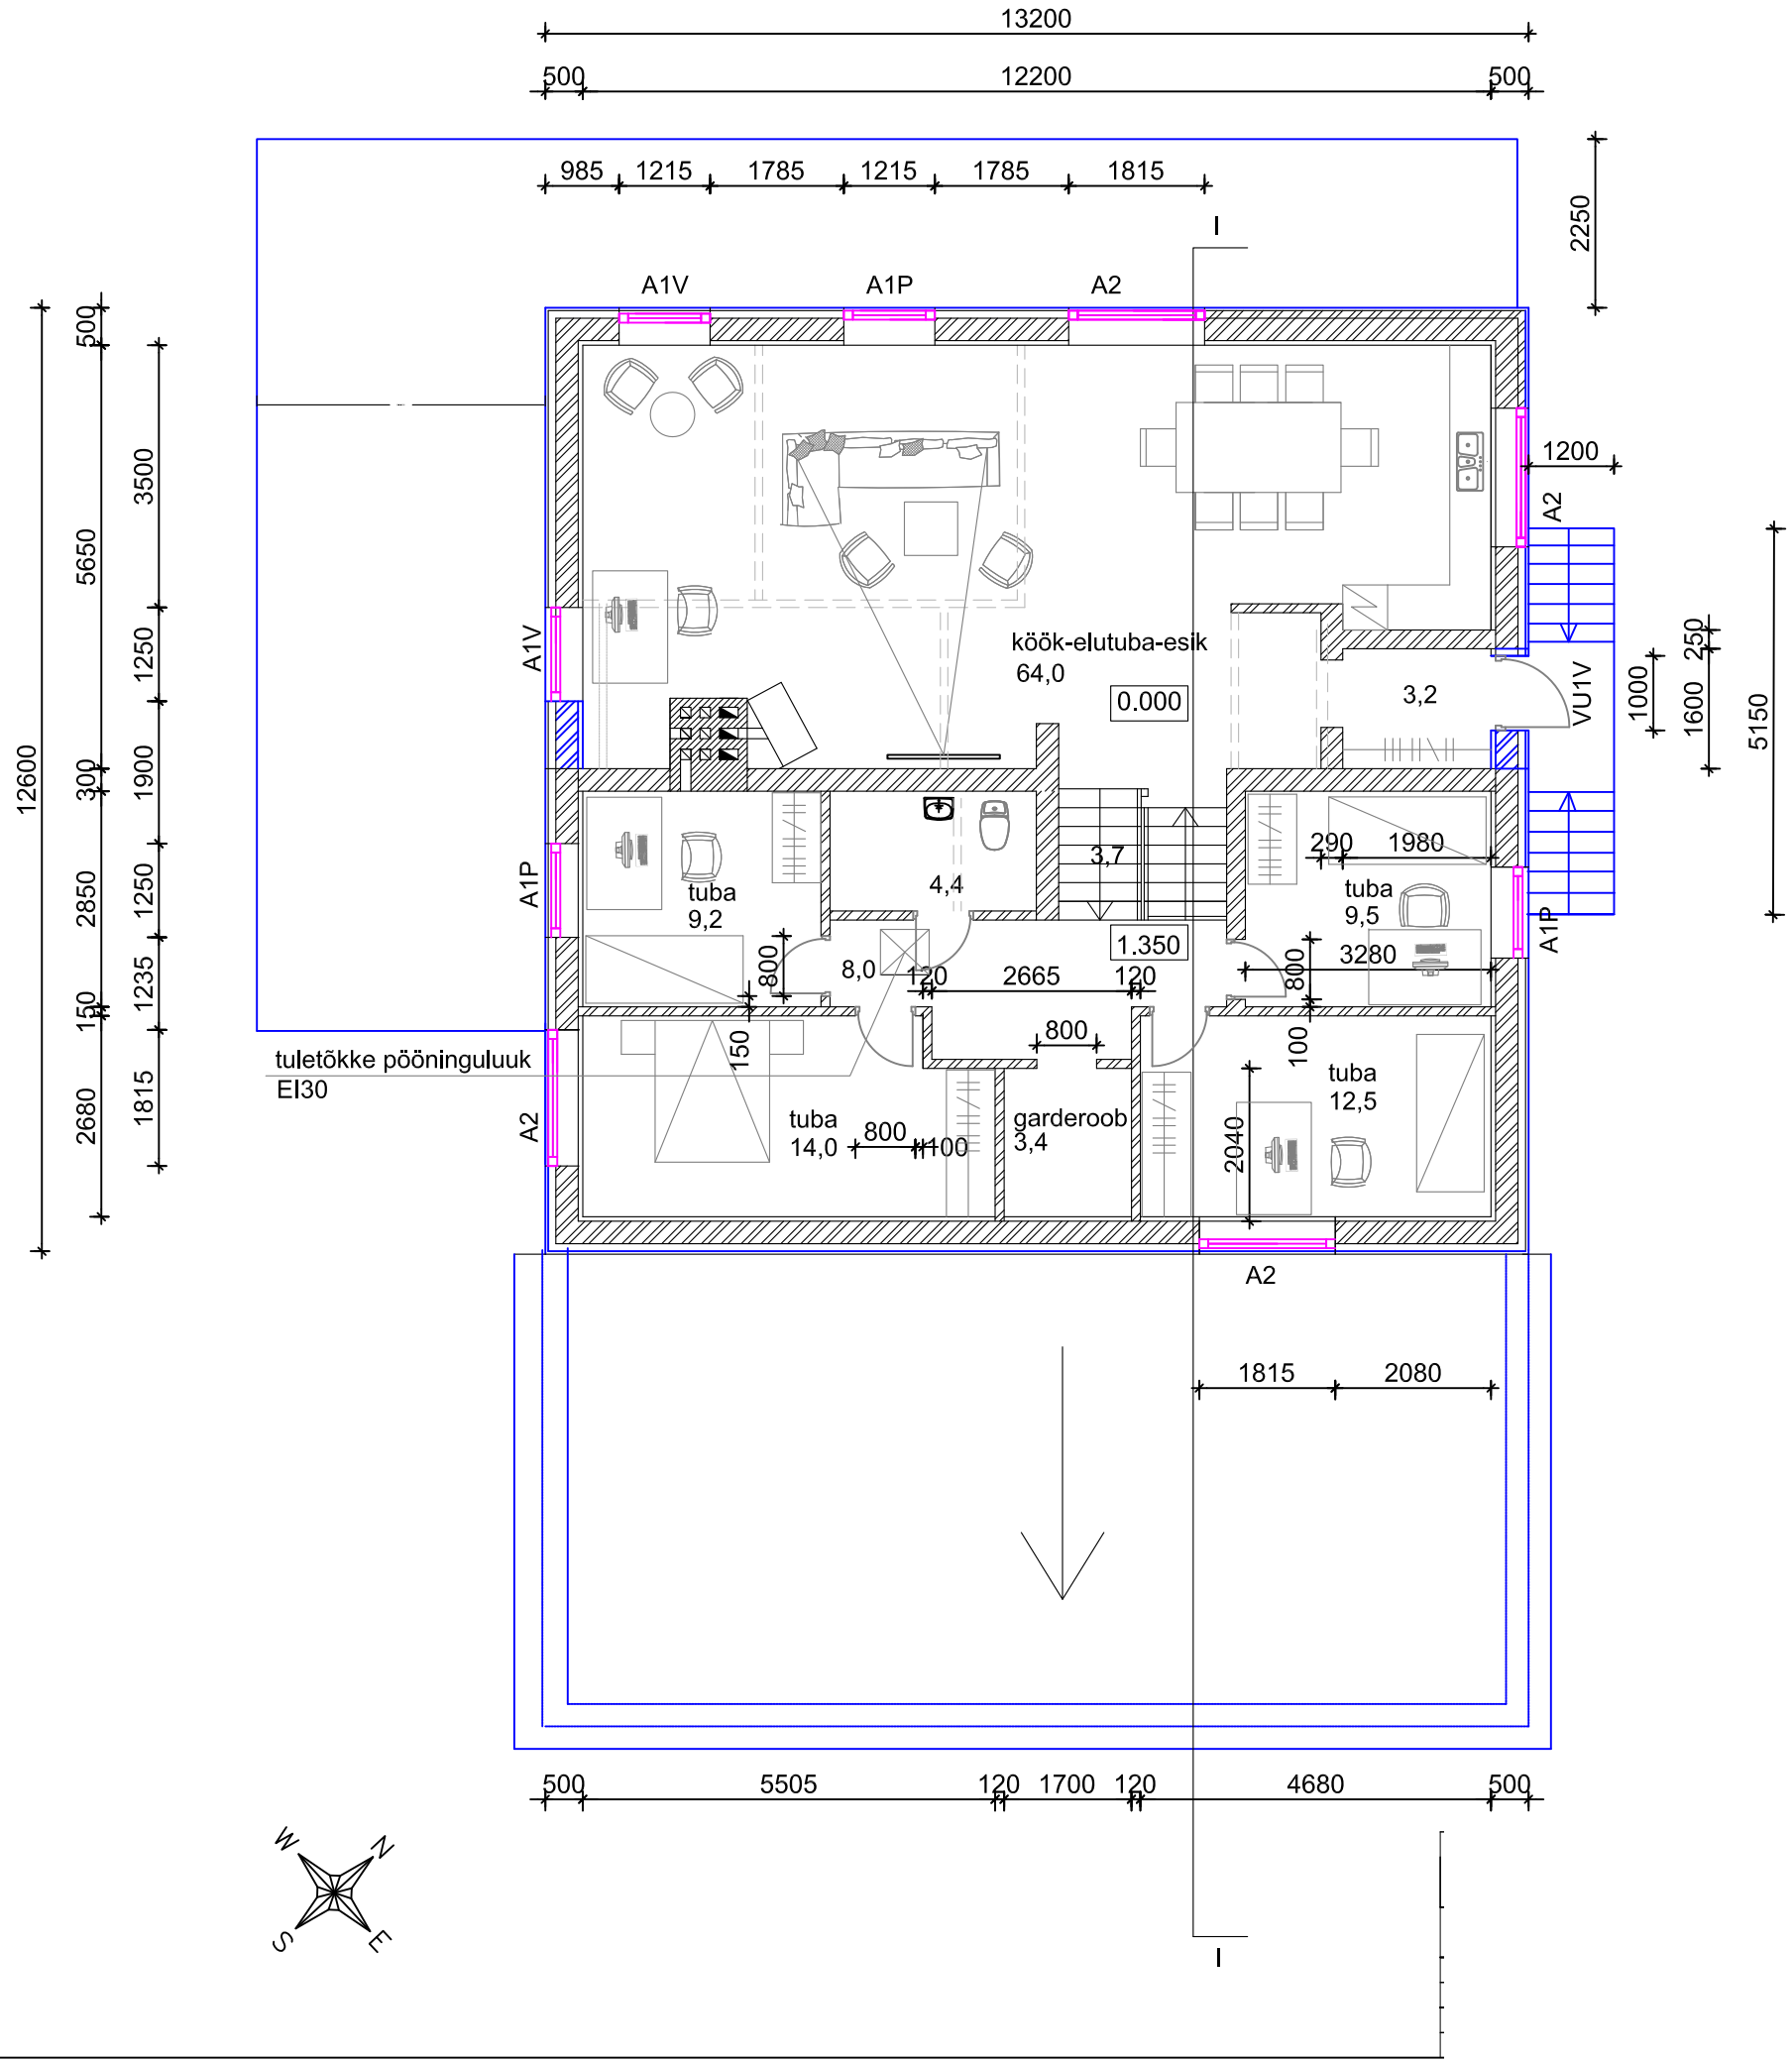

olemasolevad gaassilikaltsiidist seinaplokid soojustuseks seespool 60 mm paksused mineraalvillplaadid väljaspoolt soojustatud 100 mm paksuste vahtpolüstüroolplaatidega, viimistluseks laudvooder(nn.poola laudis)

olemasolevad gaassilikaltsiidist seinaplaadid

olemasolevad telliskonstruktsioonid

projekteeritud konstruktsioonid

lammutatud konstruktsioonid