


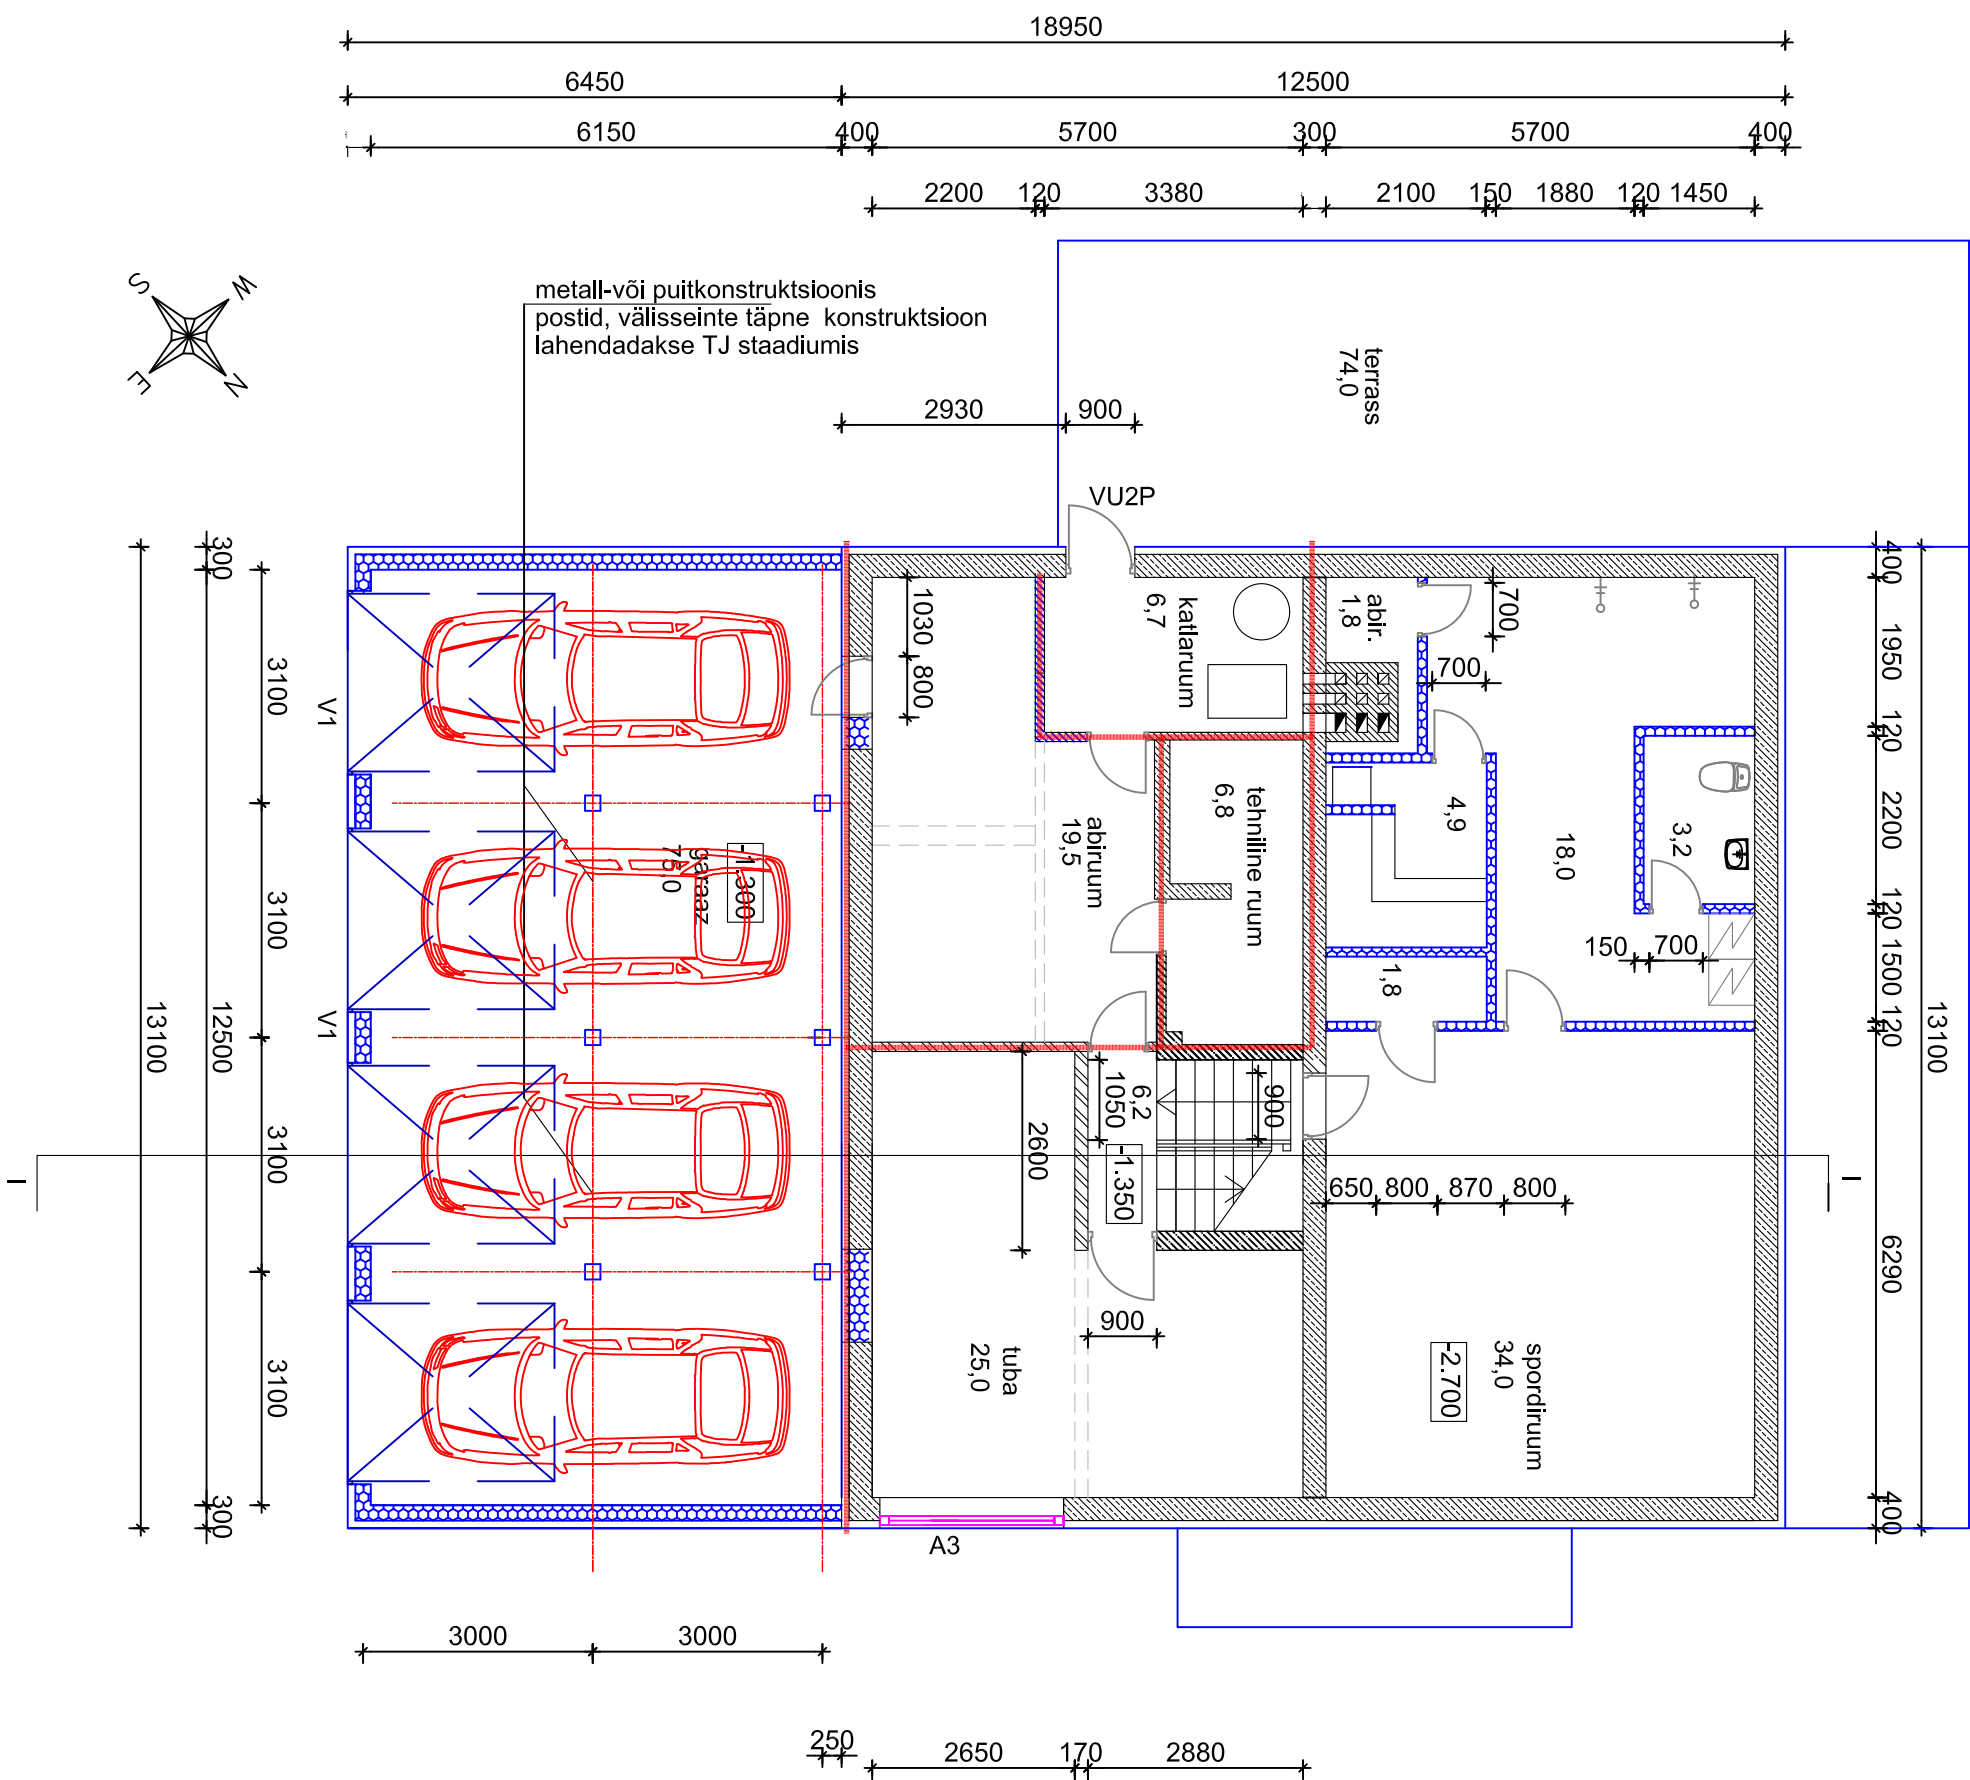

- monteeritavad raudbetoonist vundamendplokid
- soojustuseks 100 mm EPS
- olemasolevad gaasliikaltistidist seinaplaadid
- olemasolevad telliskonstruktsioonid
- projekteeritud konstruktsioonid
- lammutatud konstruktsioonid
- projekteeritud keramiitbetoonplokid (Fibo)
- soojustuseks 100 mm vahipoliüürooli
- projekteeritud keramiitbetoonplokid (Fibo)
- tuleõtkeseksiooni pür EI 60
- avaiäidete tulepüsivus EI 30