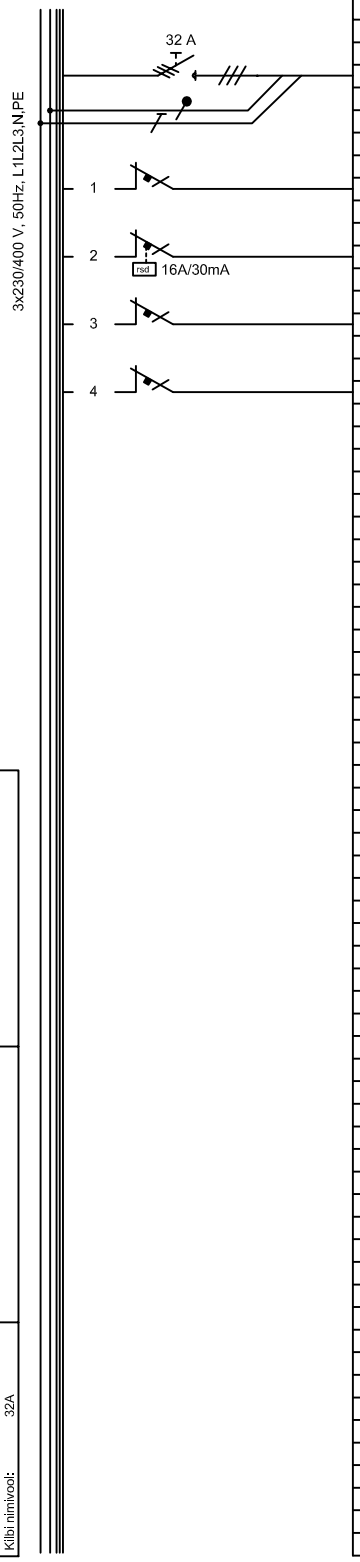

SKEEM	NIMETUS	VÕIMS. [kW]	KAITSE/ [A]	KAABEL [mm] 2
	SISESTUS KILBIST PJK	2,0		XPJ 5G2,5
1	VALGUSTUS	0,5	C10	XPJ 3G1,5
	KELDER			
2	PISTIKUPESAD	1,5	C16	XPJ 3G2,5
	KELDER			
3	RESERV		C10	
4	RESERV		C16	

Nimipinge:	400 V	Vastupidavus lühisele:	6 kA
Installeeritud võimsus:	2 kW	Kaitseaste:	IP44
Arvutuslik võimsus:	1,6 W	Keskuse liik:	Jaotuskeskus
Arvutuslik vool:	3 A	Paigaldusviis:	Pinnapealne
Üheaegsustegur:	0,8	Ukse tüüp:	Lukustatav
Laitstik:	L1,L2,L3,N,PE	Kilbi mõõdud:	
Kilbi nimivool:	32A		

Teenindusviis:	Ühepoolne
Kaablite sisestused:	Ülevalt ja alt
Värv:	Valmistaja standard
Nimesildid:	Valmistaja standard
Tähistused:	Valmistaja standard

KILPI JÄTTA RESERVRUUMI 20%

Projekteeris:	**H. Tubli**		TELLIJA: Endla 6 Korteriühistu	AMETKONDLIKE ARHIIVIANDMETE JAOKS	
Projekti juht:	**H. Lomp**				
TOIMING: ELEKTRIPROJEKT				JOONISE LIIK: PÕHIPROJEKT	JOOKS. NR:
PROJEKTI NIMI: **Korterelamu Endla tn. 6, Tallinn**				JOONISE NIMI: **Kilbi JK1 skeem**	MÕÕTKAVA
as STIK-ELEKTER Roosna-Alliku vald, Järva maakond Tel.: 38 95451; Fax.: 38 95452 stik-elekter@stik-elekter.ee				KUUPÄEV: 14.11.2016	KOOD / MUUDAT.
				TÖÖ NR: **2779**	JOONIS NR: **EL. 3** / LEHT: 1 / LEHTI: 1