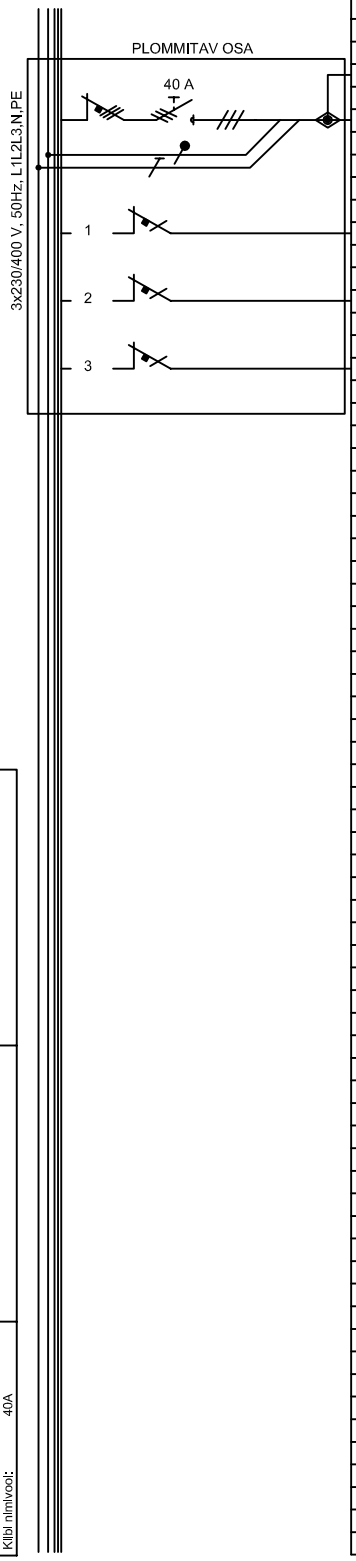

SKEEM	NIMETUS	VÕIMS. [kW]	KAITSE/ [A]	KAABEL [mm] 2
	KILPI TJK2-4			XPJ 5G25
	KILBIST TJK2-2	18,0	C32	XPJ 5G25
	KORTERI KILP KK-22	6,0	C25	XPJ 3G6
	KORTERI KILP KK-23	6,0	C25	XPJ 3G6
	KORTERI KILP KK-24	6,0	C25	XPJ 3G6

KILPI JÄTTA RESERVRUUMI 20%

Nimipinge:	400 V	Vastupidavus lühisele:	6 kA
Installeeritud võimsus:	18 kW	Kaitseaste:	IP30C
Arvutuslik võimsus:	10,8 kW	Keskuse liik:	Jaotuskeskus
Arvutuslik vool:	17 A	Paigaldusviis:	Süvistatud
Üheaegsustegur:	0,6	Ukse tüüp:	Lukustatav
Faasid:	L1,L2,L3,N,PE	Kilbi mõõdud:	
Kilbi nimivool:	40A		

Teenindusviis:	Ühepoolne		
Kaablite sisestused:	Ülevalt ja alt		
Värv:	Valmistaja standard		
Nimesildid:	Valmistaja standard		
Tähistused:	Valmistaja standard		

Projekteeris:	**H. Tubli**	TELLIJA:	AMETKONDLIKE ARHIIVIANDMETE JAOKS
Projekti juht:	**H. Lomp**	Endla 6 Korteriühistu	

TOIMING: ELEKTRIPROJEKT		JOONISE LIIK: PÕHIPROJEKT		JOOKS. NR:
PROJEKTI NIMI: **Korterelamu Endla tn. 6, Tallinn**		JOONISE NIMI: **Kilbi TJK2-3 skeem**		MÕÕTKAVA
as STIK-ELEKTER Roosna-Alliku vald, Järva maakond Tel.: 38 95451; Fax.: 38 95452 stik-elekter@stik-elekter.ee		KUUPÄEV: 14.11.2016	KOOD	MUUDAT.
		TÖÖ NR: **2779**	JOONIS NR: **EL. 12** / LEHT: 1	LEHTI: 1