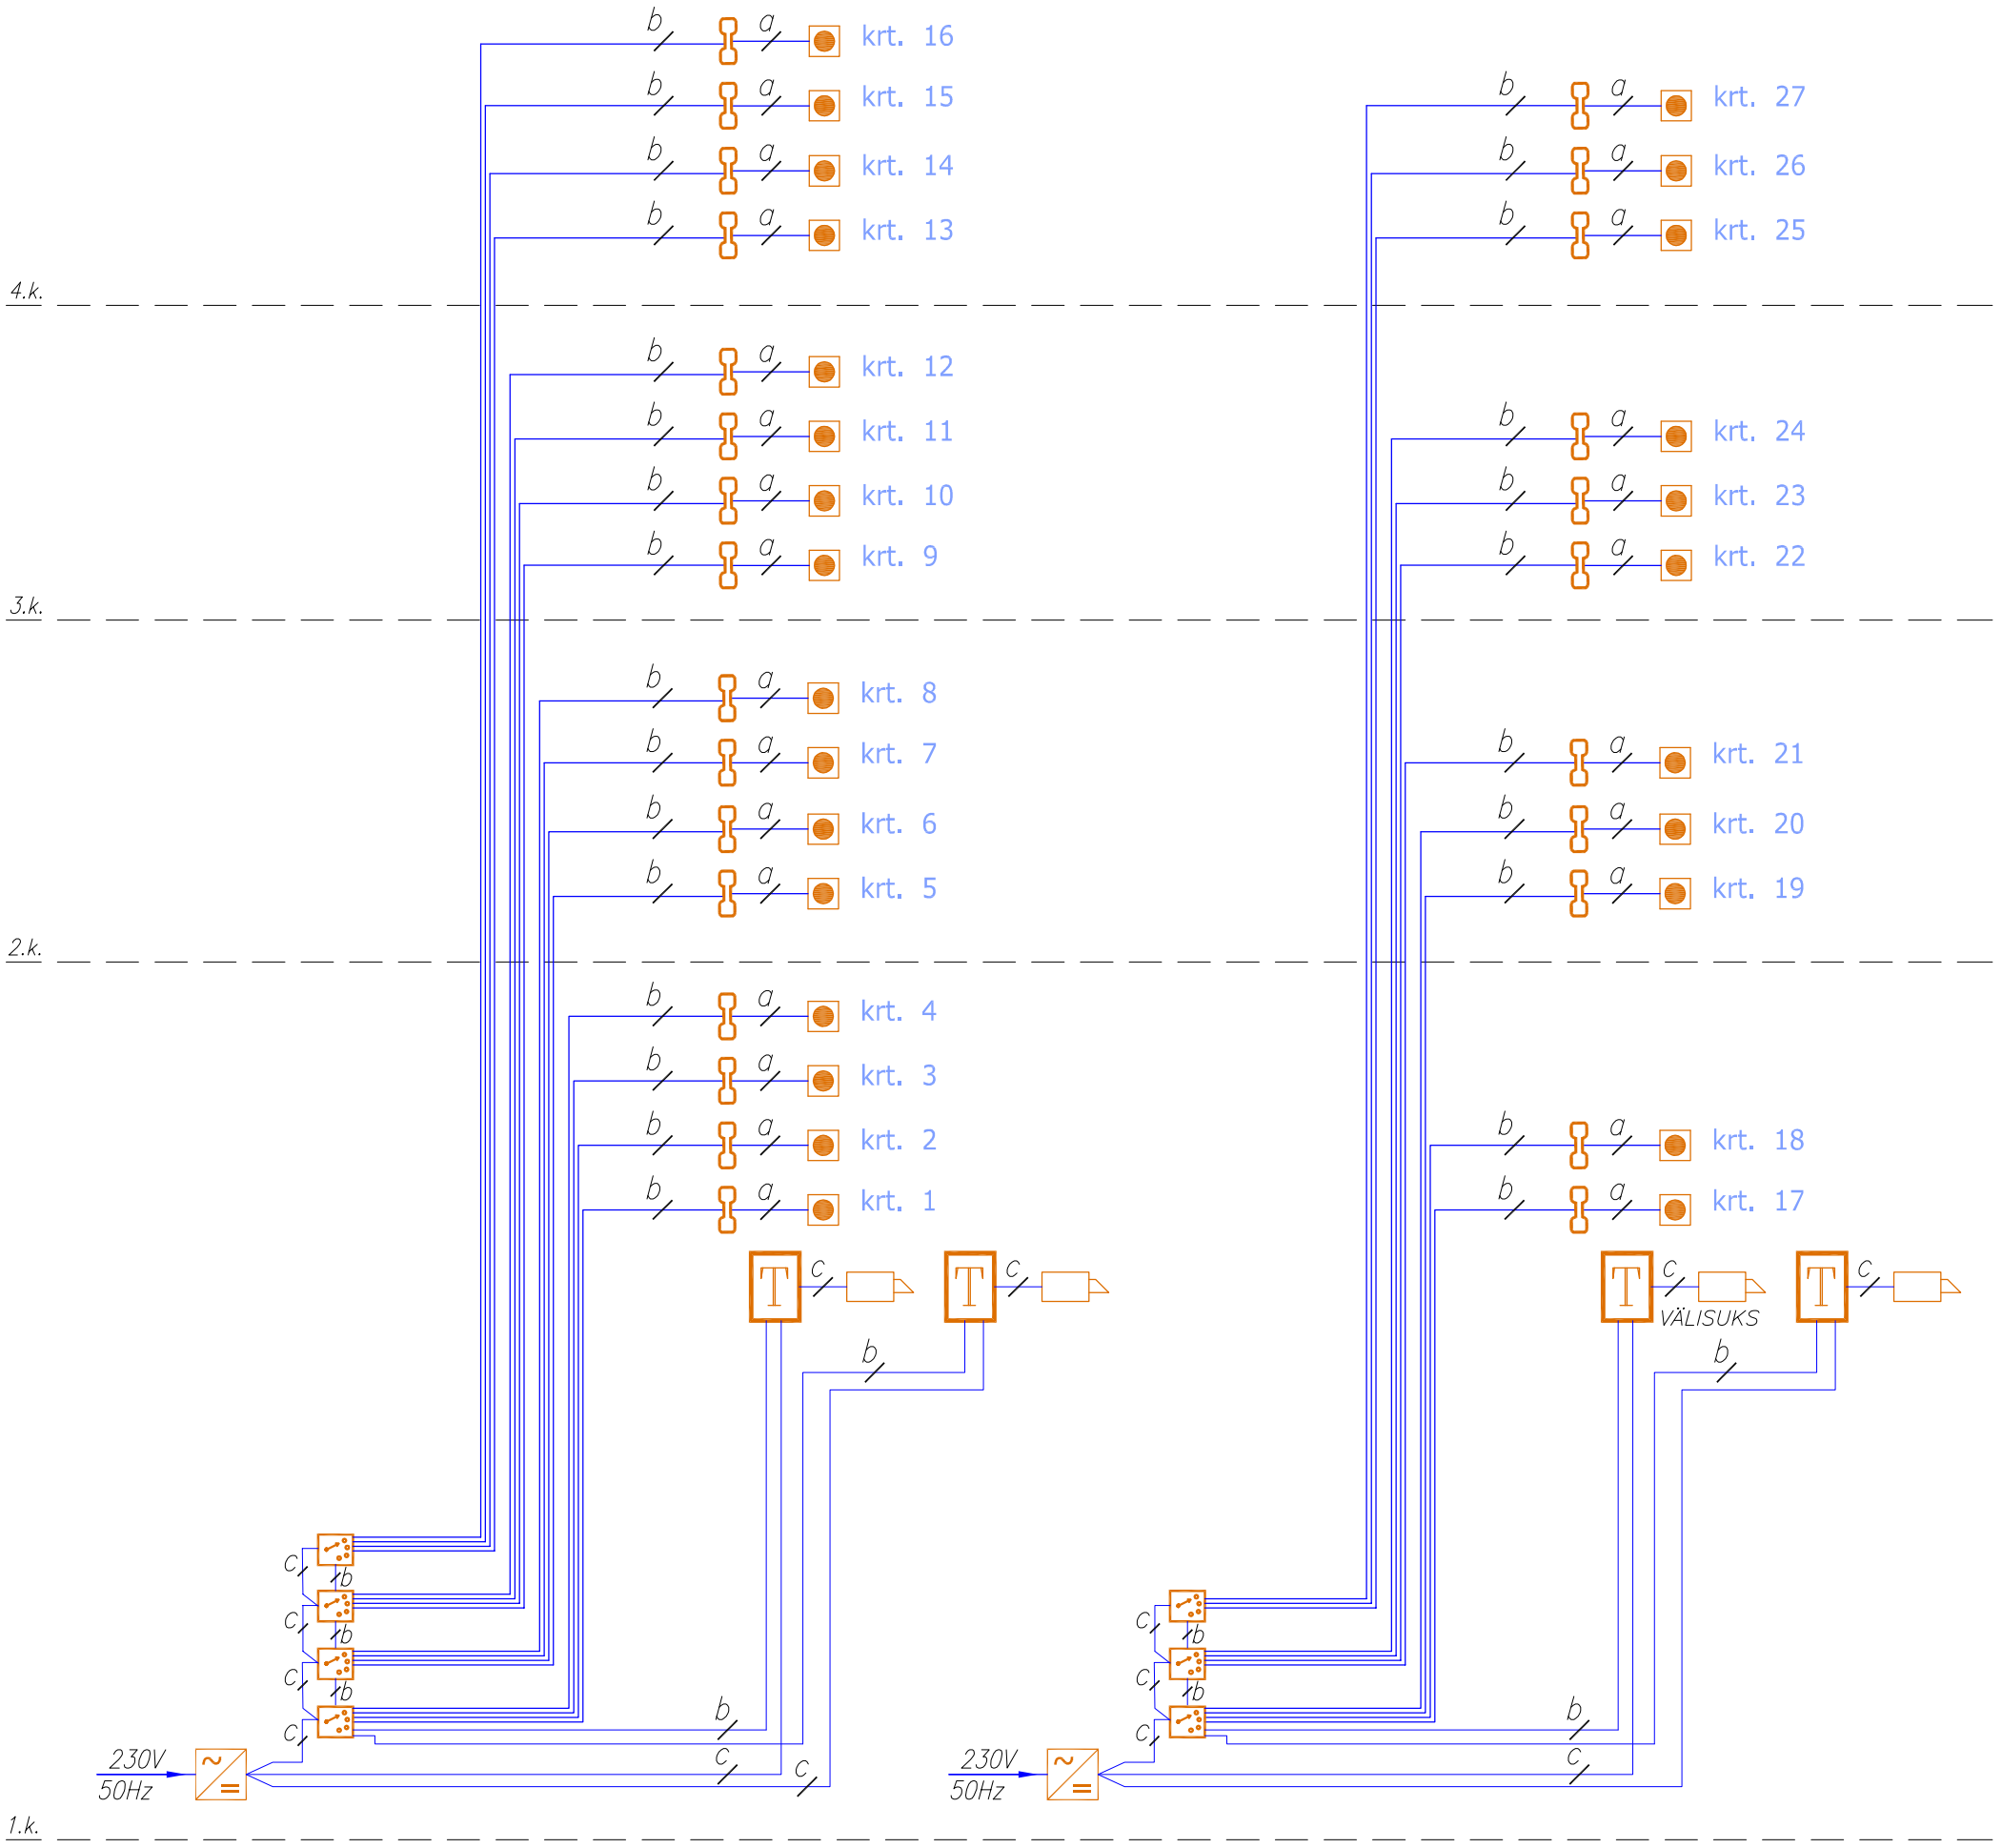

TINGMÄRGID

- T – *uksetelefon*
- – *elektrilukk/piidaraud (12V DC)*
- – *toiteplokk*
- – *kommutaator*
- – *uksekella nupp*
- – *fonoluku telefon*

KAABLID

a – kaabel 4x0,22 mm²

b – kaabel 4x2x0,5 U/UTP Cat 5e

c – kaabel 2x1 mm²

Teleprojekt OÜ

Võru tn. 254, 51 013 Tartu
Tel. 7 420 463
teleprojekt@teleprojekt.ee
MTR: FPR000133 & EP10536405-0001

OBJEKT: KORTERELAMU
Endla tn.6, Tallinn

JOONISE NIMI: Fonolukusüsteemi struktuurskeem

MASTAAP:

TELLIJA: Stik–Elekter AS

VALD–KOND: Nõrkvoolupaigaldis

PROJ.: Jaana Rubin

ALLKIRI:

EHITUS–JÄRK: Tehn.süst.uuendamine

PROJEKT. ETAADIUM: Põhiprojekt

KONTR.: Jan Suuvere

ALLKIRI:

TÖÖ NR: TJ–3042–11.16

JOONISE NR: 101

FAIL: 3042_F_Str.dwg

KUUPÄEV: 28.11.2016

MUUDATUS: 00