




2. KORRUS TREPIKODA I

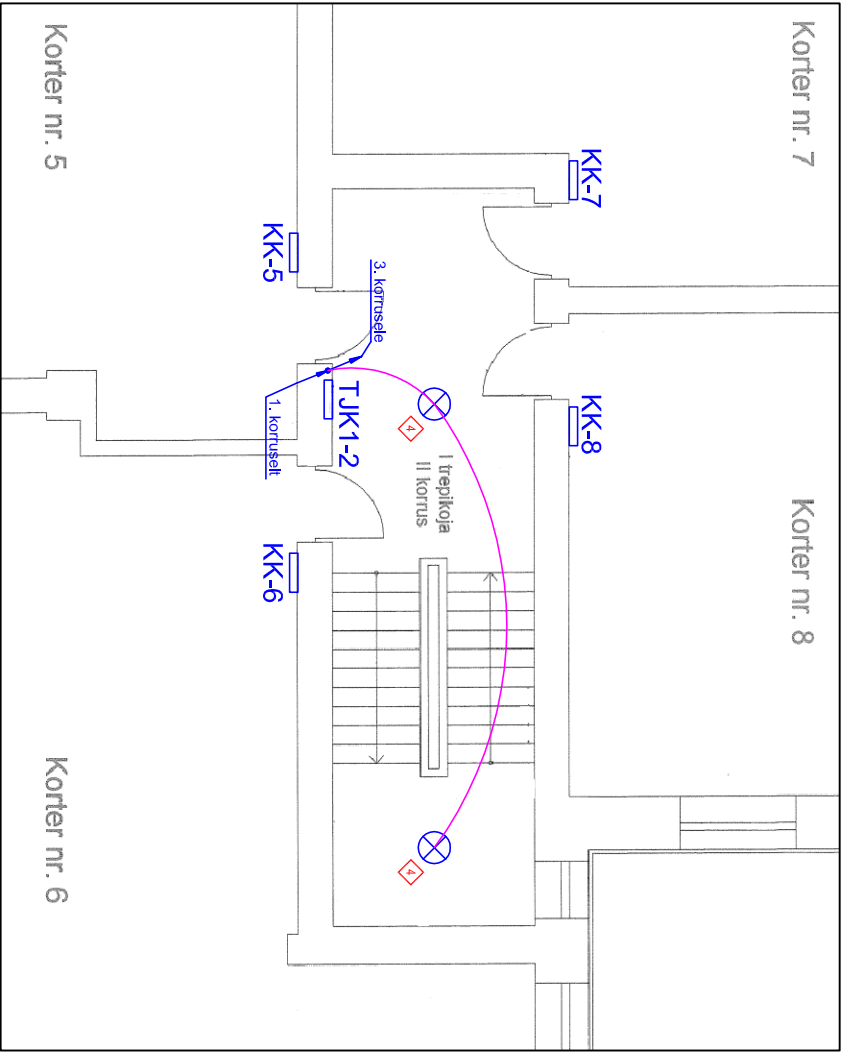


2. KORRUS TREPIKODA II

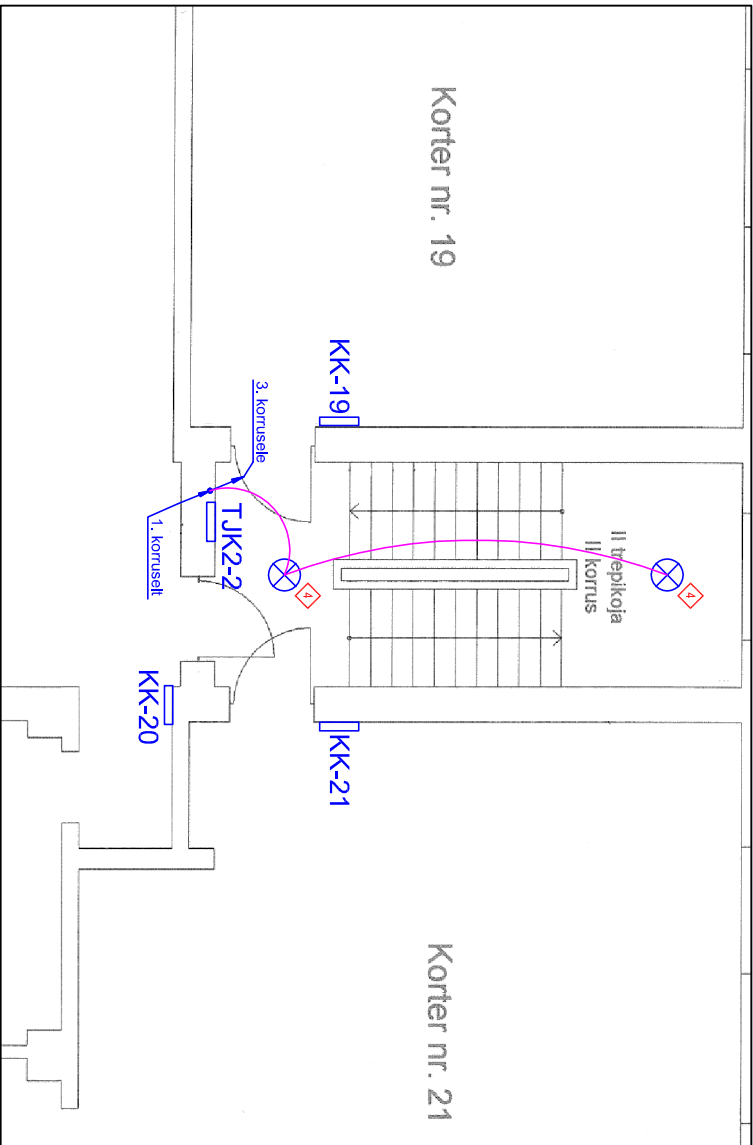

1. KORRUS TREPIKODA I

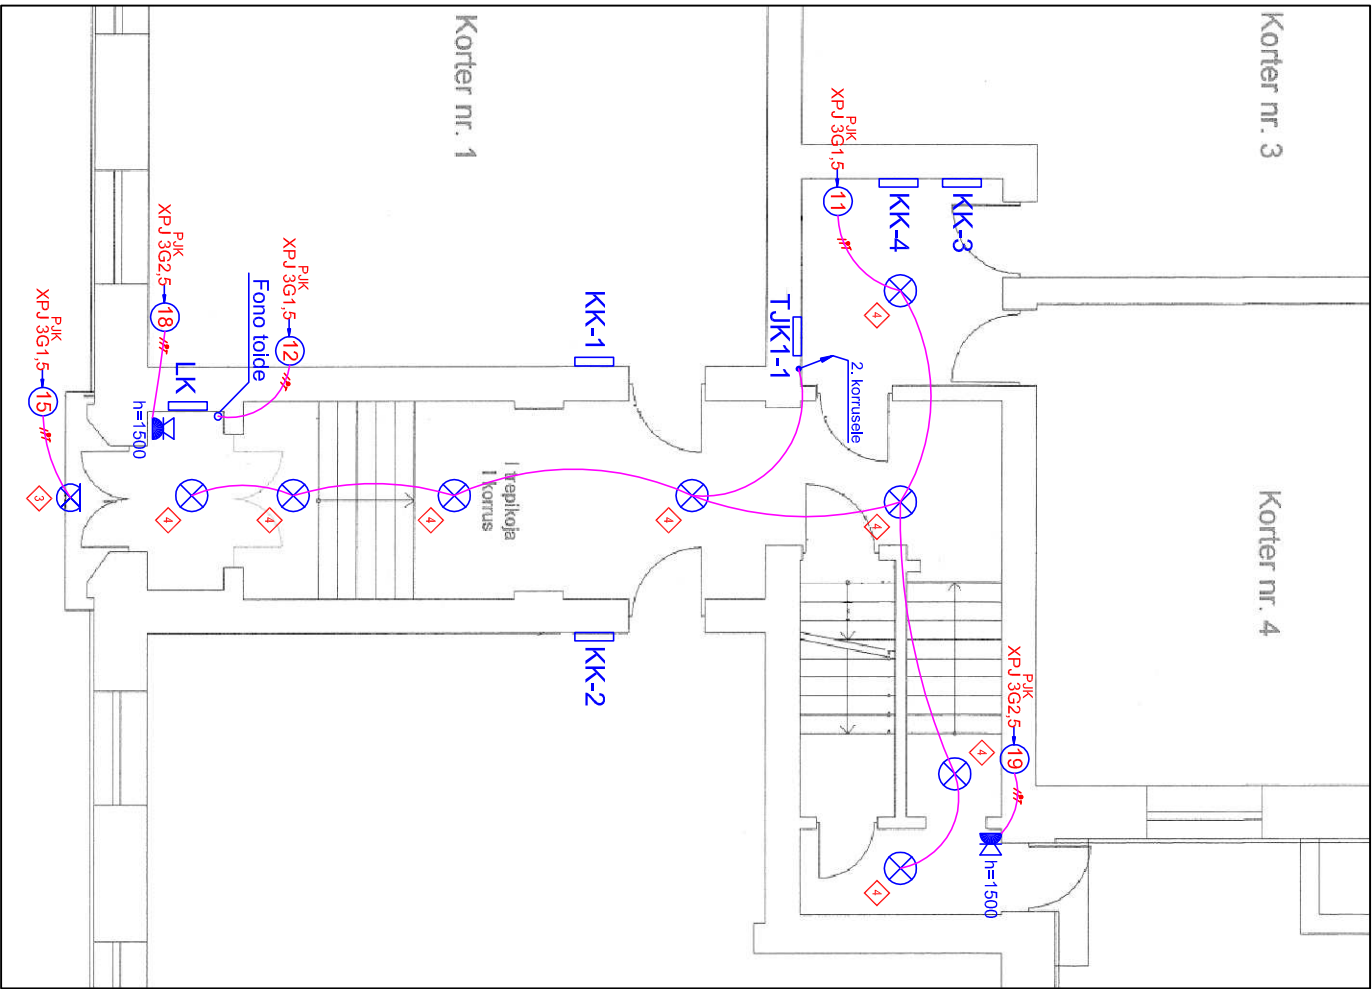

1. KORRUS TREPIKODA II

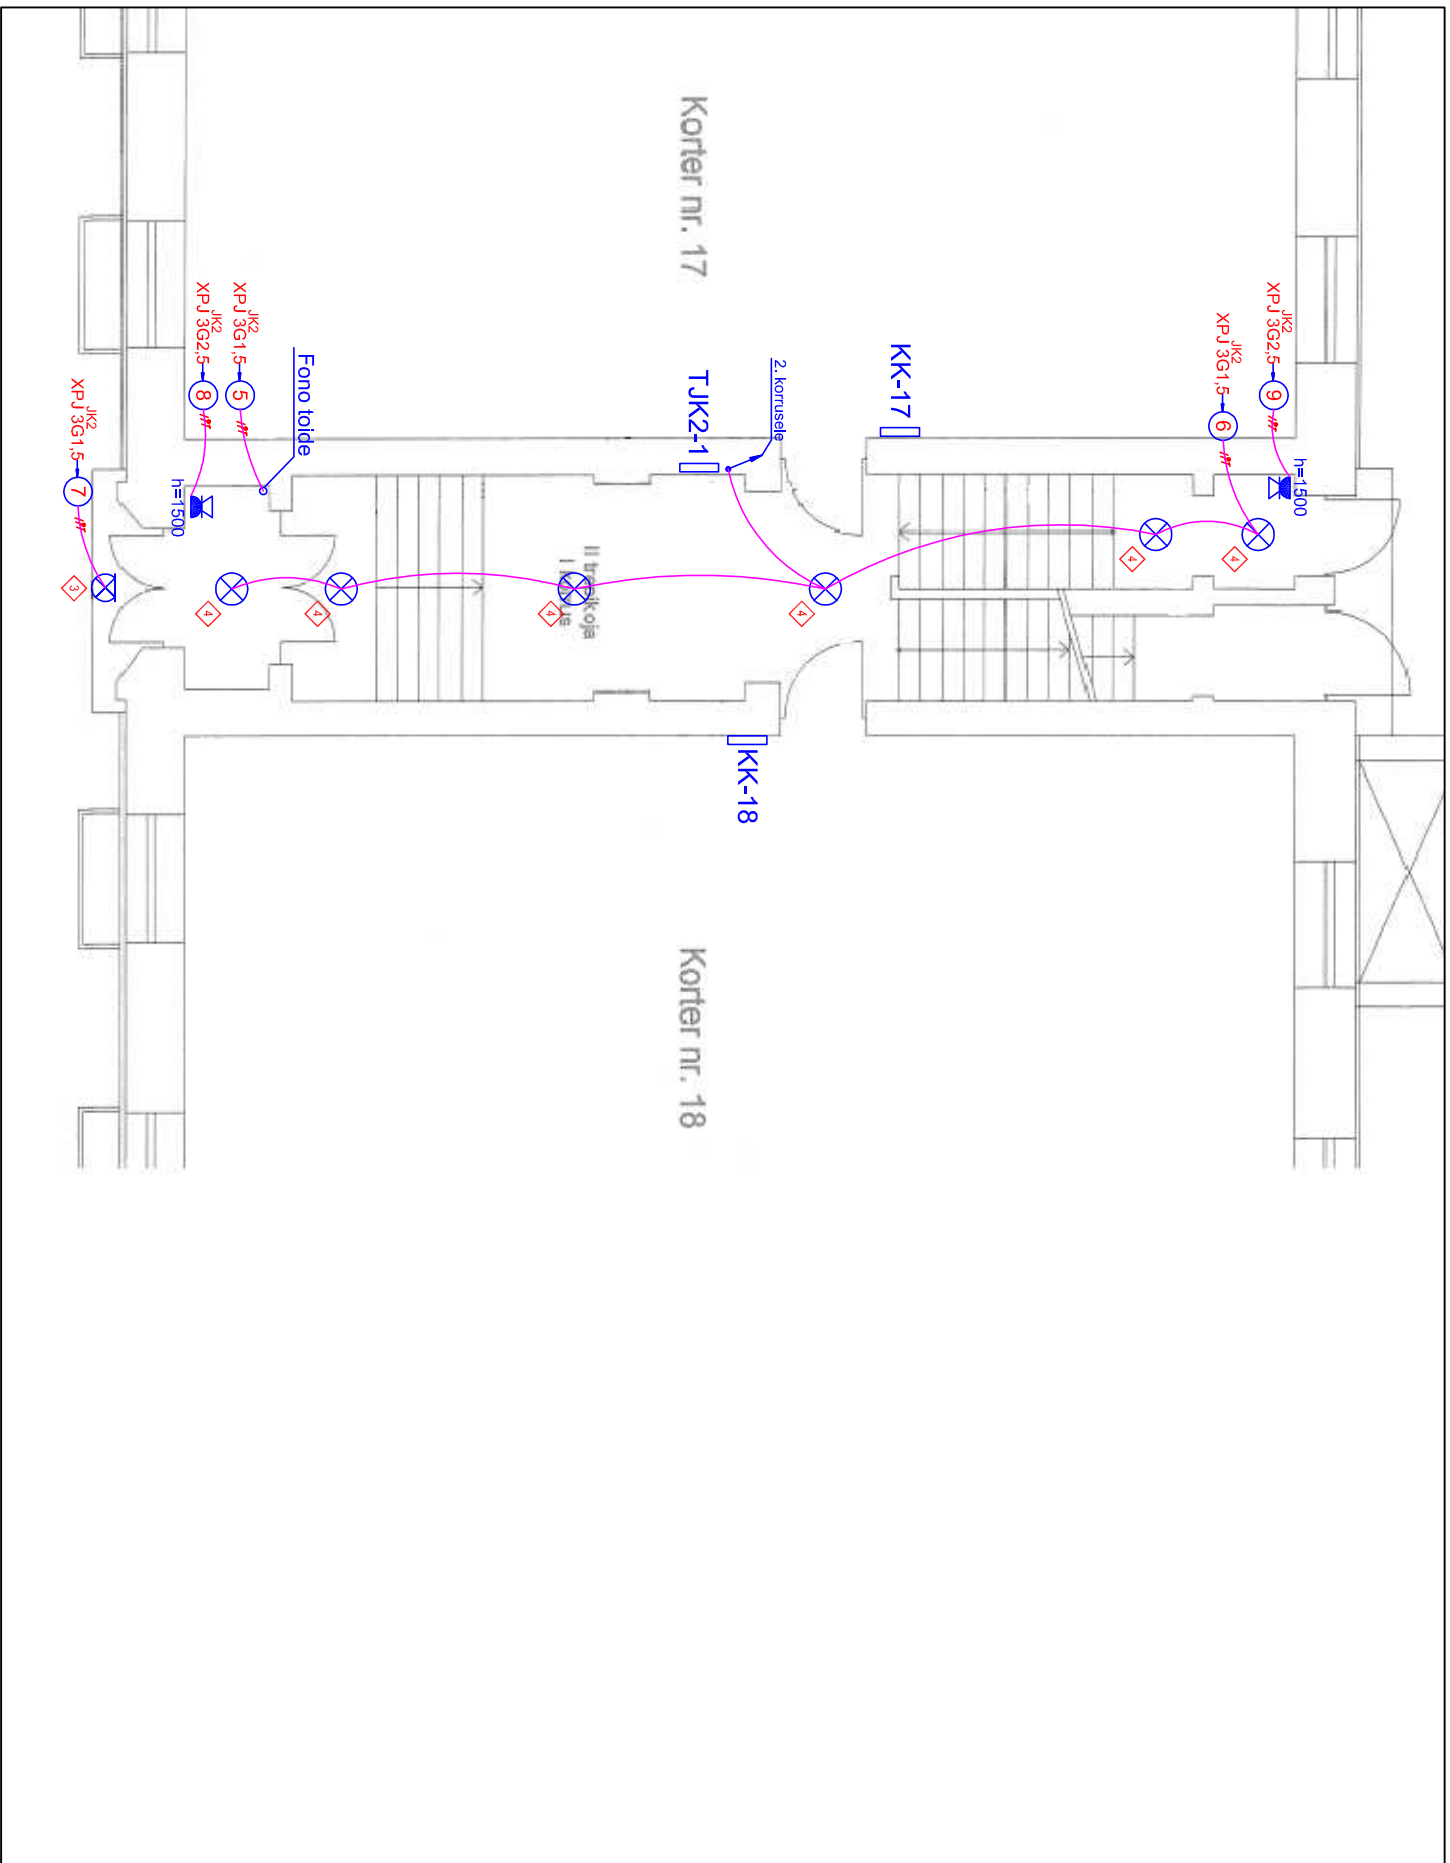

\*Kaabelidus teostada korustel sisseviidud pölvkabelisüsteemi vasakkaabliga.

\*Üldjuhul valgustuse liinide kaabelidus teostada ristkülikuga 1,5 mm2.

MÄRKUSED

VALGUSTITE EKSPLUKATSIOON

Valgustid AAL250LED IP54 LED 5W/330 (SLO Eesti AS)

Valgustid ALR250LED IP54 LED 7W/340 RAD hõlmava-likumiseanduriga (SLO Eesti AS)

TINGIMÄRGID

2-rie pistikupesade süsteemid IP44

Projekteers:	H. Tübi	TELLIJAK:	AMEETKONKRE ARHIVANDMÄTE JOKKS
Projekti juht:	H. Lomp	Enda e Korteipihau	
TOIMING:	ELEKTRIPROJEKT	JOOUSELITIK:	POHIVPROJEKT
PROJEKTI NIMET:	Kortereelanu Enda tn. 6, Tallinn	JOOUSELITIK:	POHIVPROJEKT
	as STIK-ELEKTER		
	Roosna-Aliku vald, Järva maakond		
	Tel.: 38 95451; Fax.: 38 95452		
	stik-elekter@stik-elekter.ee		
KUPULEV:	14.11.2016	KOOD:	MOOTKAVA
TOO NR:	2779	JOOUSELITIK:	M 1:100
		LEHT:	LEHT:
		1	1