


MAGISTRAALKaablite Struktuurskeem

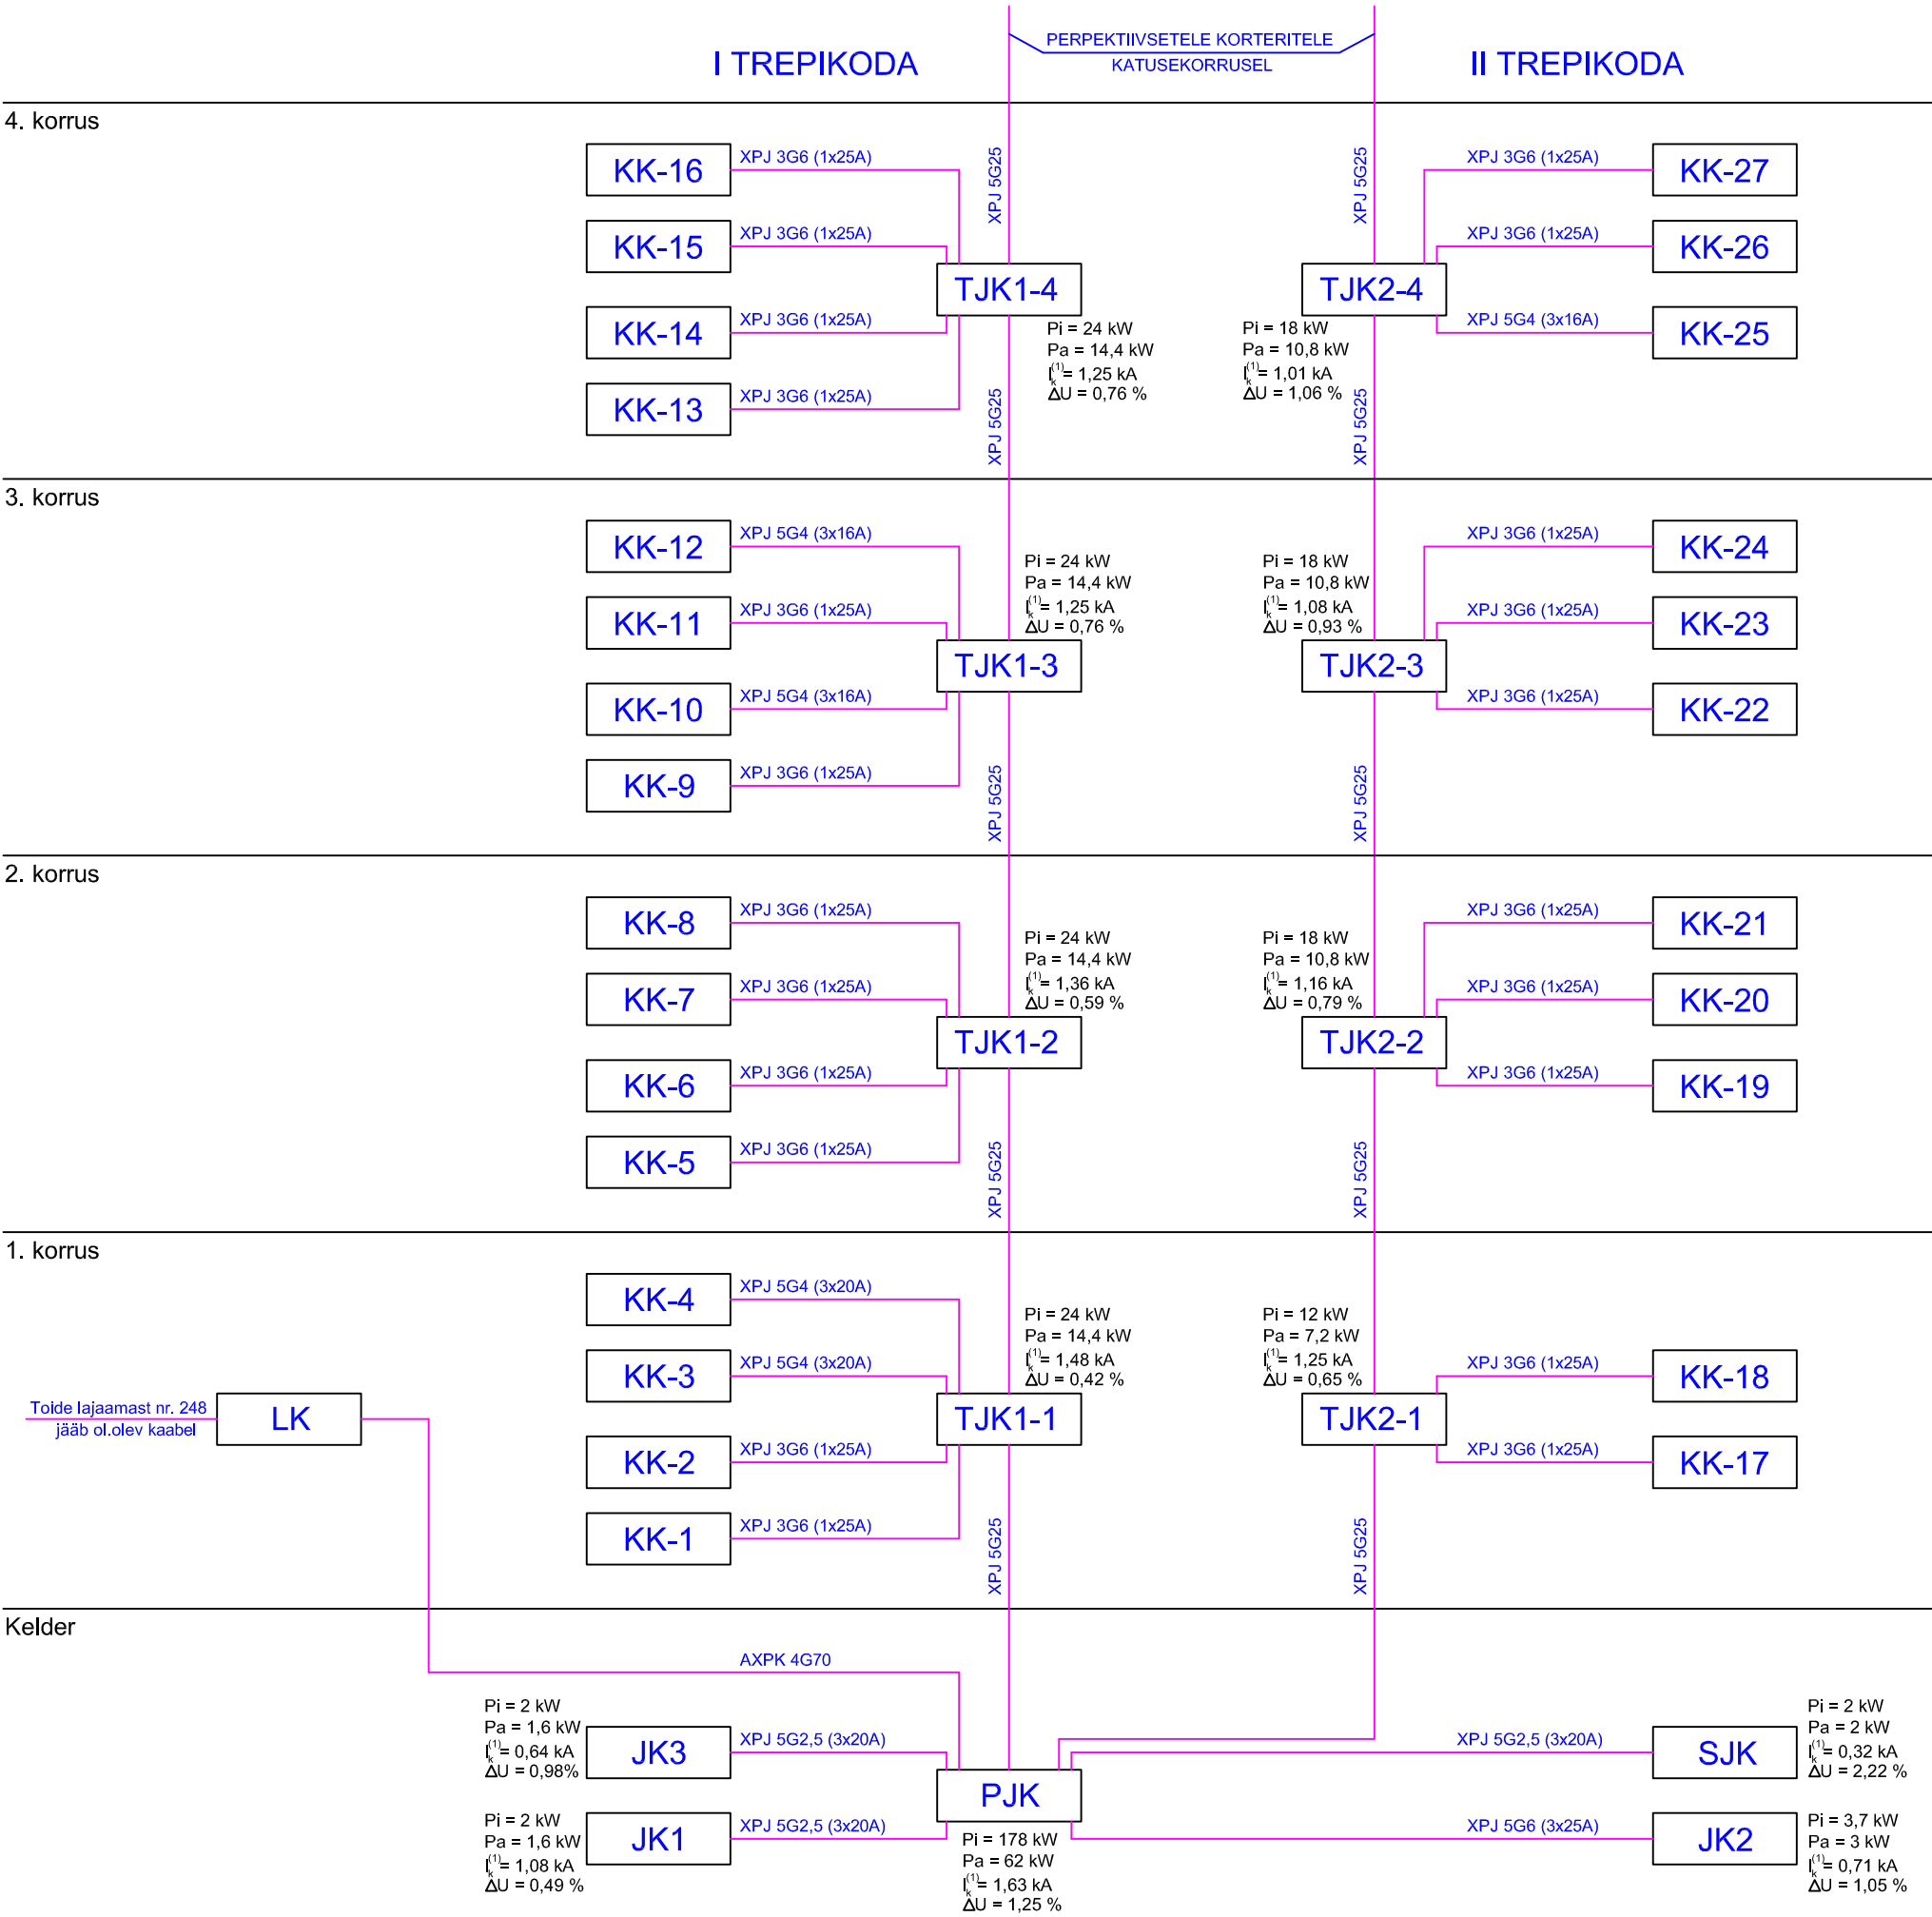

Projekteeris:	H. Tubli	TELLIJA: Endla 6 Korterühistu	AMETKONDLIKE ARHIVIANDMETE JAOKS				
Projekti juht:	H. Lomp						
TOIMING ELEKTRIPROJEKT			JOONISE LIIK PÕHIPROJEKT		JOOKS. NR:		
PROJEKTI NIMI: Korterelamu Endla tn. 6, Tallinn			JOONISE NIMI: Magistraalkaablite struktuurskeem		MÕÕTKAVA		
 as STIK-ELEKTER Roosna-Alliku vald, Järva maakond Tel.: 38 95451; Fax.: 38 95452 stik-elekter@stik-elekter.ee			KUUPÄEV: 14.11.2016		MUUDAT.		
			TÖÖ NR: 2779		JOONIS NR: EL. 1	LEHT: 1	LEHTI: 1