


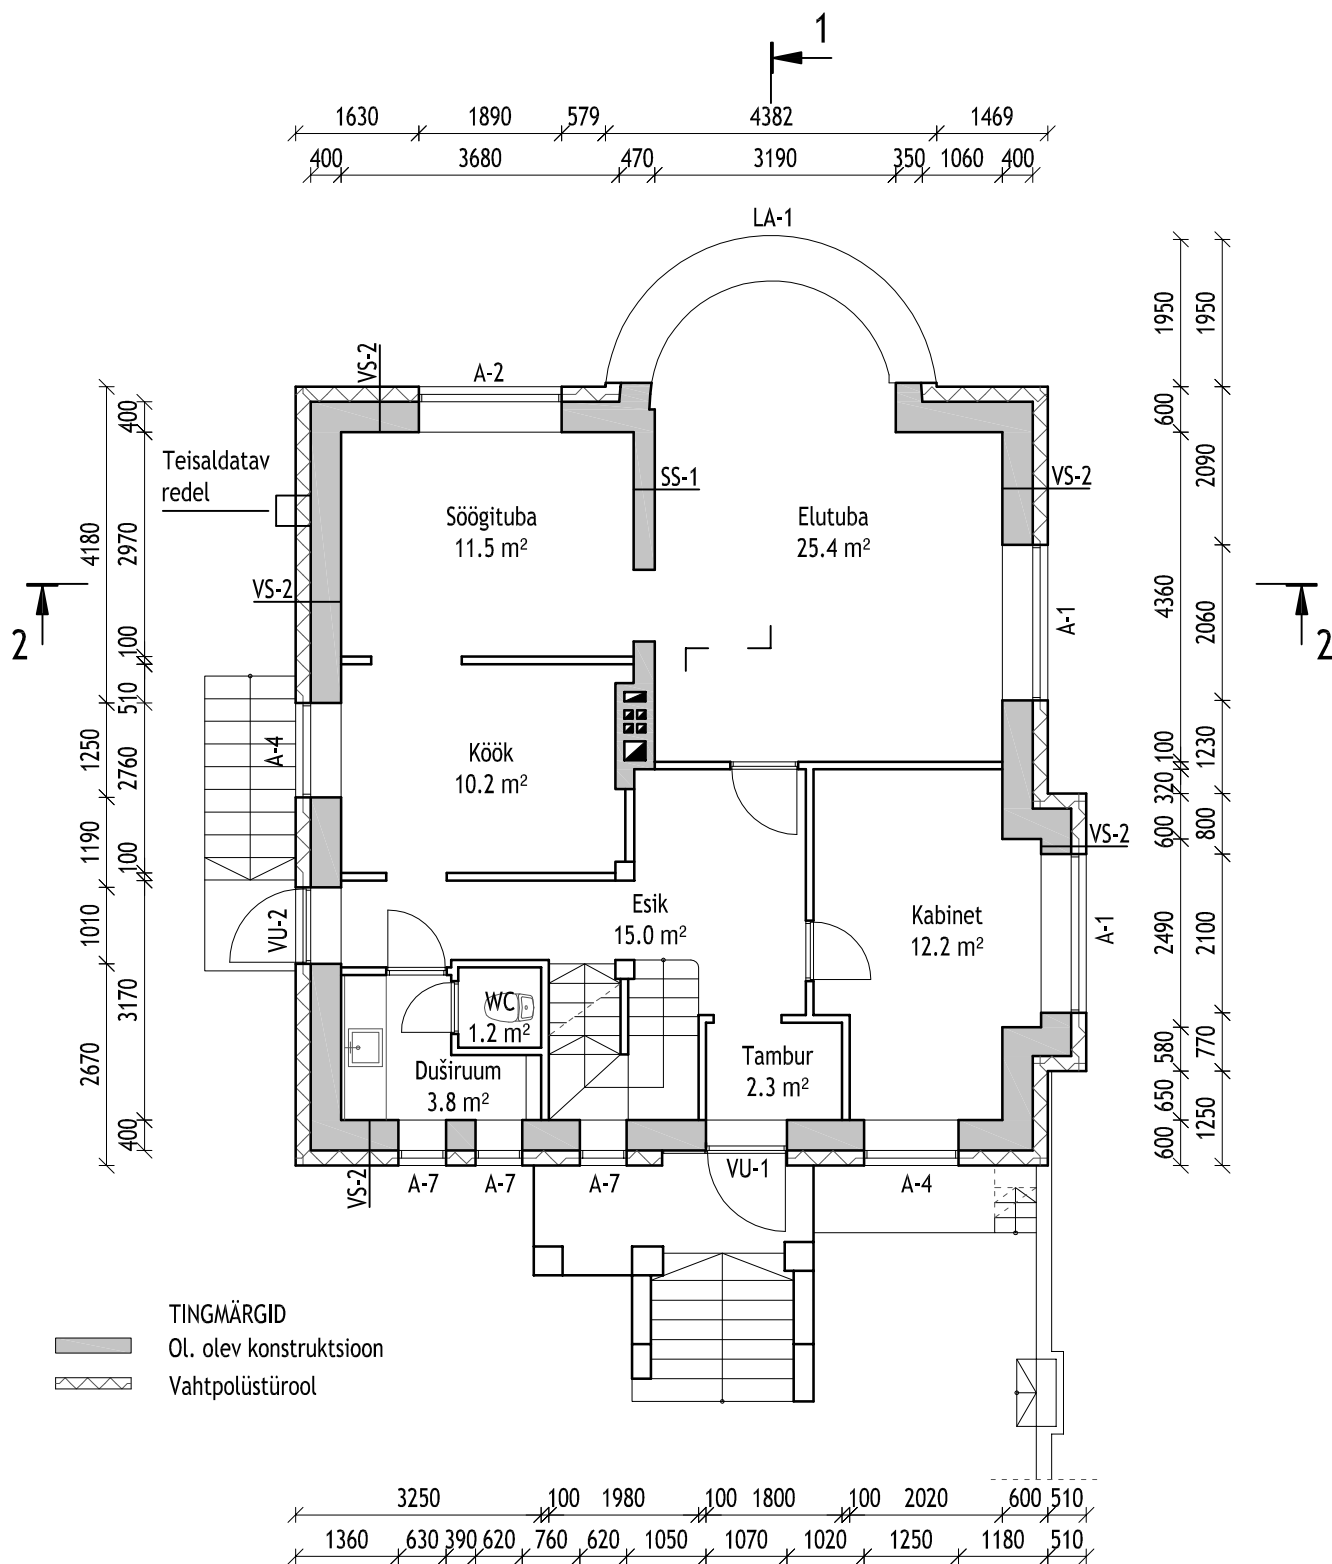

MÄRKUSED:

- ±0.00 = 7.74 abs.
- Korstnalõõrid on kirjeldatud joonisel AR-5-05 - Katuse plaan.
- Siseseinte konstruktsioon ja viimistlus täpsustatakse sisekujunduse ja elektriisa projekteerimise käigus.
- Hoovipoolse välistrepi konstruktsiooni täpsustab trepi valmistaja.



Reg. nr: 11124774
Laki tn. 5, 10621 Tallinn
web: www.sma.ee
e-mail: info@sma.ee
tel: +372 6 555 480
fax: +372 6 100 540
Projekteerimine: EEP 000543
Omanikujärelvalve: EEO 000611

OBJEKTI NIMETUS

Vuti 47 individuaalelamu

TELLIJA

Paavo Pärn

OBJEKTI ADDRESS

Vuti 47, Kristline Innaosa, Tallinn, Harjumaa

JOONISE NIMETUS

Esimese korruse plaan

Projekti juht	Paavo Pärn
Vastutav arhitekt	Veiko Tein

TÖÖ NR.	STAADIUM	KUUPÄEV	MÕÖTKAVA	JOONISE TÄHIS
62-16	EP	20.12.2016	1:100	AR-5-02