


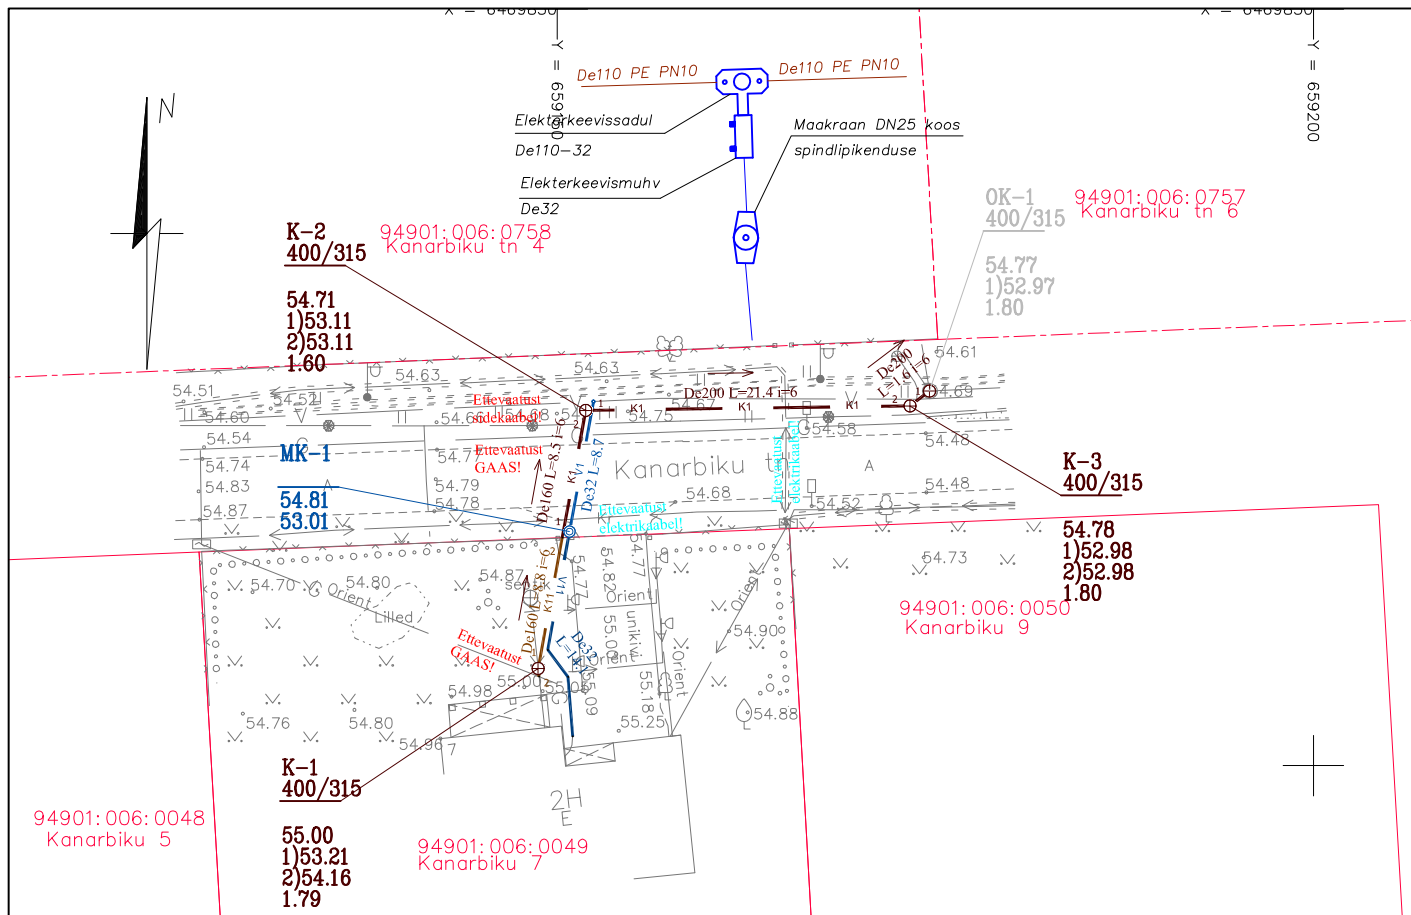

TINGMÄRGID PROJEKTEERITUD KOMMUNIKATSIOONID

	Kanaliseeritav kaev
	Projekteeritud maakraan
	Projekteeritud isevooline kanalisatsioon (kinnistu veevärgi toru)
	Projekteeritud isevooline kanalisatsioon (ühisveevärgi toru)
	Projekteeritud veetoru (kinnistu veevärgi toru)
	Projekteeritud veetoru (ühisveevärgi toru)
	Projekteeritud veetorustiku läbimõõt ja pikkus
	Projekteeritud kanalisatsioonitorustiku läbimõõt, pikkus ja lang
	Projekteeritud veesõlme tähis
	Olemasoleva maapinna kõrgusmärk
	Toru pealt kõrgusmärk
	Projekteeritud kanalisatsioonikaevu tähis/projekteeritud maapinna kõrgusarv
	Projekteeritud kaevu läbimõõt
	Olemasoleva maapinna kõrgusarv
	Välja mineva toru põhjakõrgusarv
	Sissetuleva toru põhjakõrgusarv
	Välja mineva toru sügavus

OLEMASOLEVAD KOMMUNIKATSIOONID

	Olemasolev madalpingekaabel
	Olemasolev GAASITORU
	Olemasolev veetorustik
	Olemasolev kanalisatsioonitoru
	Olemasolev sidekaabel
	Olemasolev krundipiir

Muudatuse nr:	Kuupäev:	Koostas:	Selgitus:
	OÜ GPK Partnerid	MTR EEG000030	Tellijä: MIHKEL KRUUS
Litsents nr. MTR EEP001761	Kastani 90 50410 Tartu	www.gpk.ee gpk@gpk.ee 56 229 072	Joonise failinimi: P-154-16PP-VK-1 - VK-2.dwg
Objekti aadress: Tartumaa Ülenurme vald	Joonise nimetus: TORUSTIKE ASENDIPLAAN	Mõõtkava: 1:500	Töö nr. P-154-16
Kontrollija: Martin Rehme	Allkiri:	Kõide: 1	Joonise nr. VK-1
Projekteerija: Heli Maidla	Allkiri:	Kuupäev: 08.09.2016	Ehitusliik: Laiendamine
		Projekti staadium: PP	

ALUSMÕÖDISTUS
TEOSTATUD GPK
Partnerid OÜ POOLT.
Töö nr. G-154-16