


Praegune seis

1

40

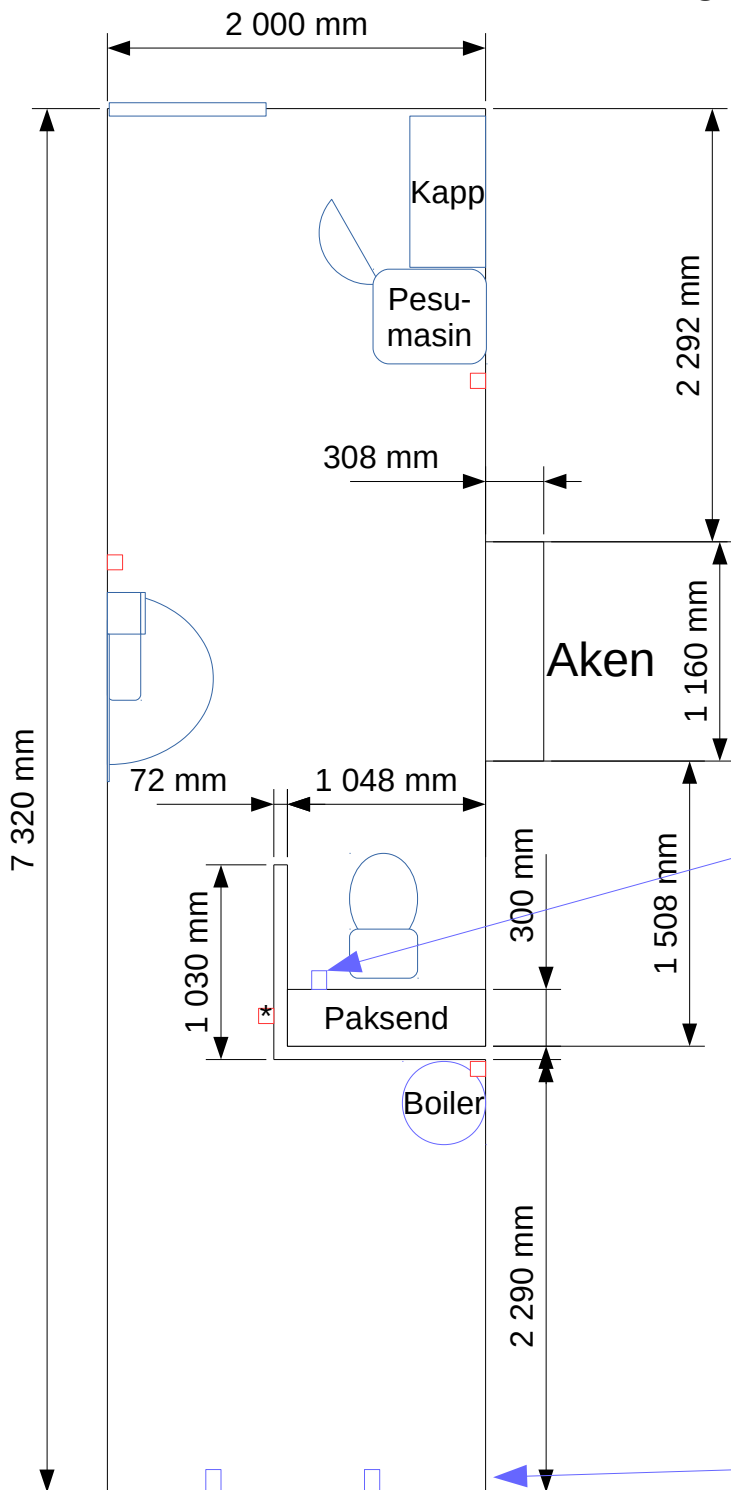

Bideedušš

Paksend on 1150 mm kõrge, selle sees on veearvesti ja maja peakraan.

Veetorud tulevad majja siit nurgast, jooksevad välis- ja siseseina vahel üles kuni ruumi lõpuni ja sealt veel edasi kööki. Ei ole teada kus täpselt jooksevad torud kraanikausi juurde ja kus jookseb toru kraani juurest bideeduššini.

Kaks dušši

