


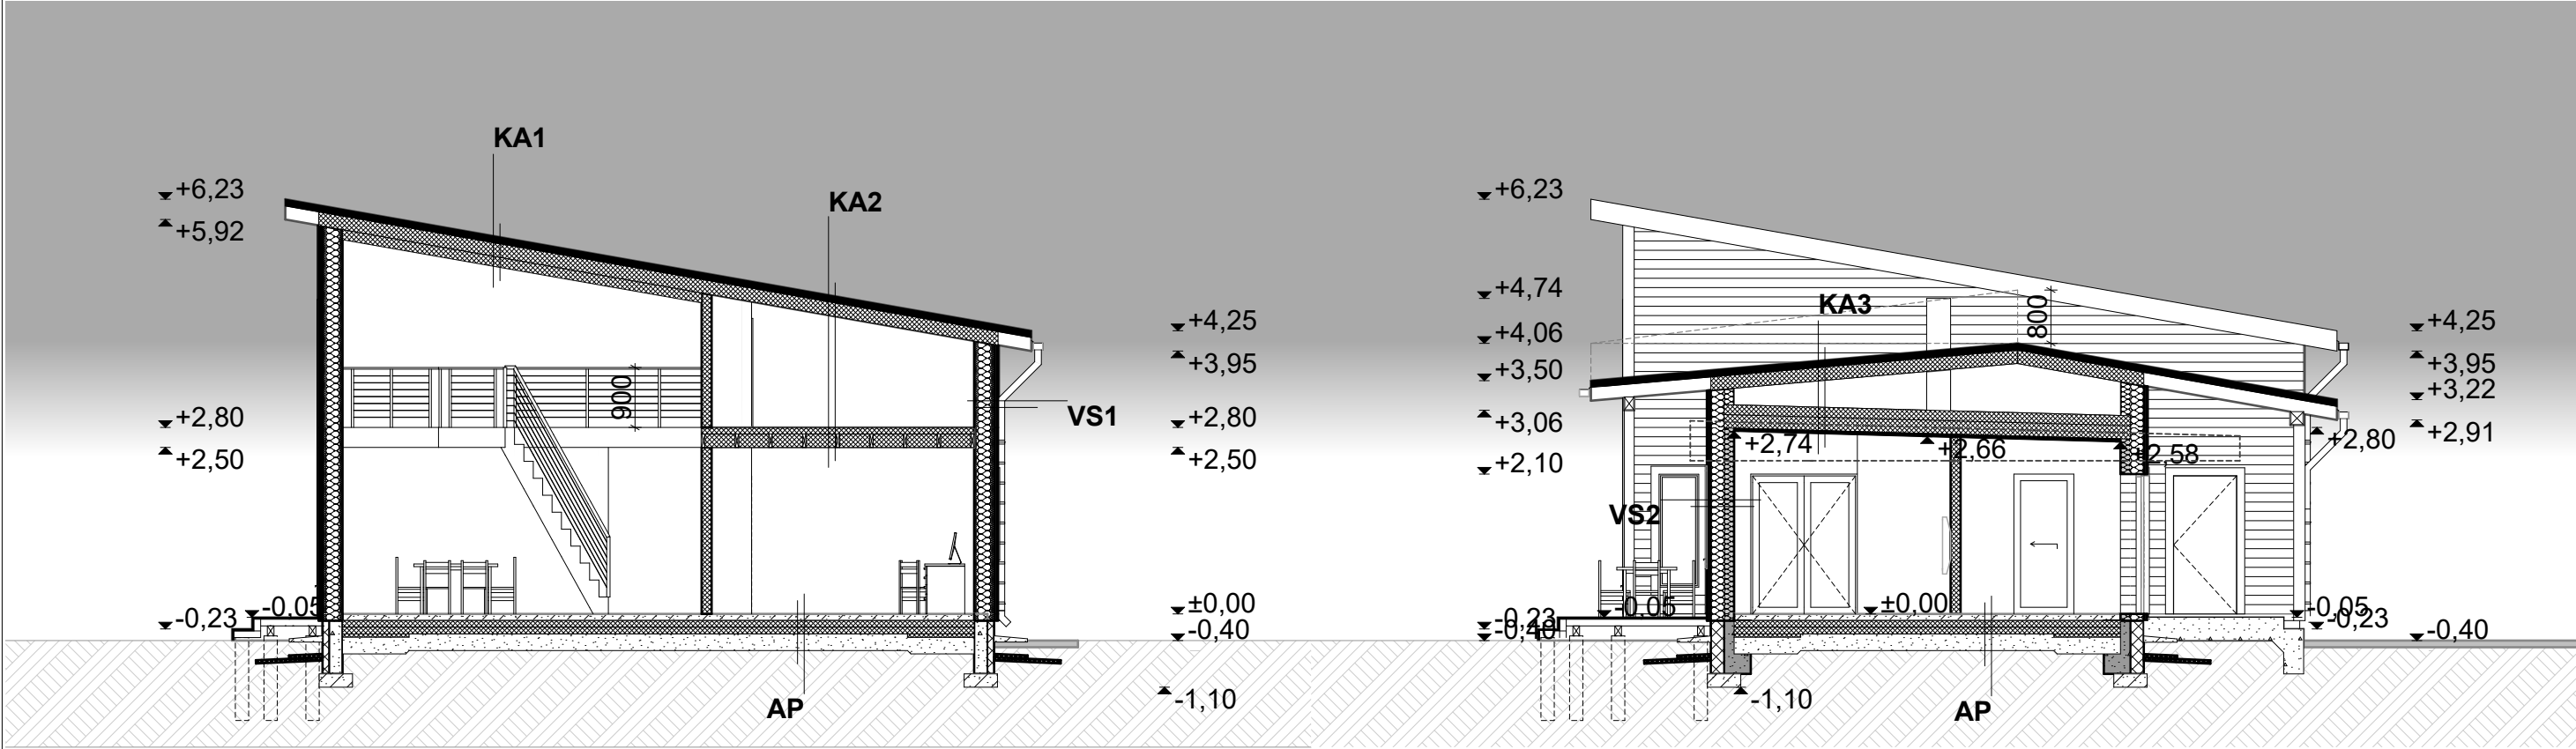

Lõige A

Lõige B

KA1

plekkkatus
roovitis
aluskate
sarikad 50x200mm / sarikate vahel soojustus 200mm
tuuletõkkeplaat
karkass 50x150mm / vahel soojustus 150mm
aurutõkkekile
hõrelaudis
siseviimistlusplaat

KA2

plekkkatus
roovitis
aluskate
sarikad 50x200mm
pööning
äärtes 1m ulatuses tuuletõkkeplaat
puistevill min 450mm
puittalad 50x200mm
aurutõkkekile
hõrelaudis
siseviimistlusplaat

KA3

plekkkatus
roovitis
aluskate
sarikad 50x200mm
pööning
äärtes 1m ulatuses tuuletõkkeplaat
puistevill min 450mm
puittalad 50x200mm
aurutõkkekile
hõrelaudis
siseviimistlusplaat

VS1

horisontaalne puitlaudis 22mm
õhkvahe/karkass 25mm
tuuletõke 12mm
karkass 50mm/vahel soojustus
puitkarkass 200mm/vahel soojustus
aurutõke
karkass 50mm/vahel soojustus
siseviimistlus

VS2

horisontaalne puitlaudis 22mm
õhkvahe/karkass 25mm
tuuletõke 12mm
puitkarkass 200mm/vahel soojustus
aurutõke
olemasolev karkass 150mm/vahel soojustus
siseviimistlus

AP

põrandakate
aluskate
r/b valu küttestorustikuga
ehituspaber
eps 200mm, ärtes 1m ulatuses 50mm
killustikalus 250mm
tihendatud aluspinnas