


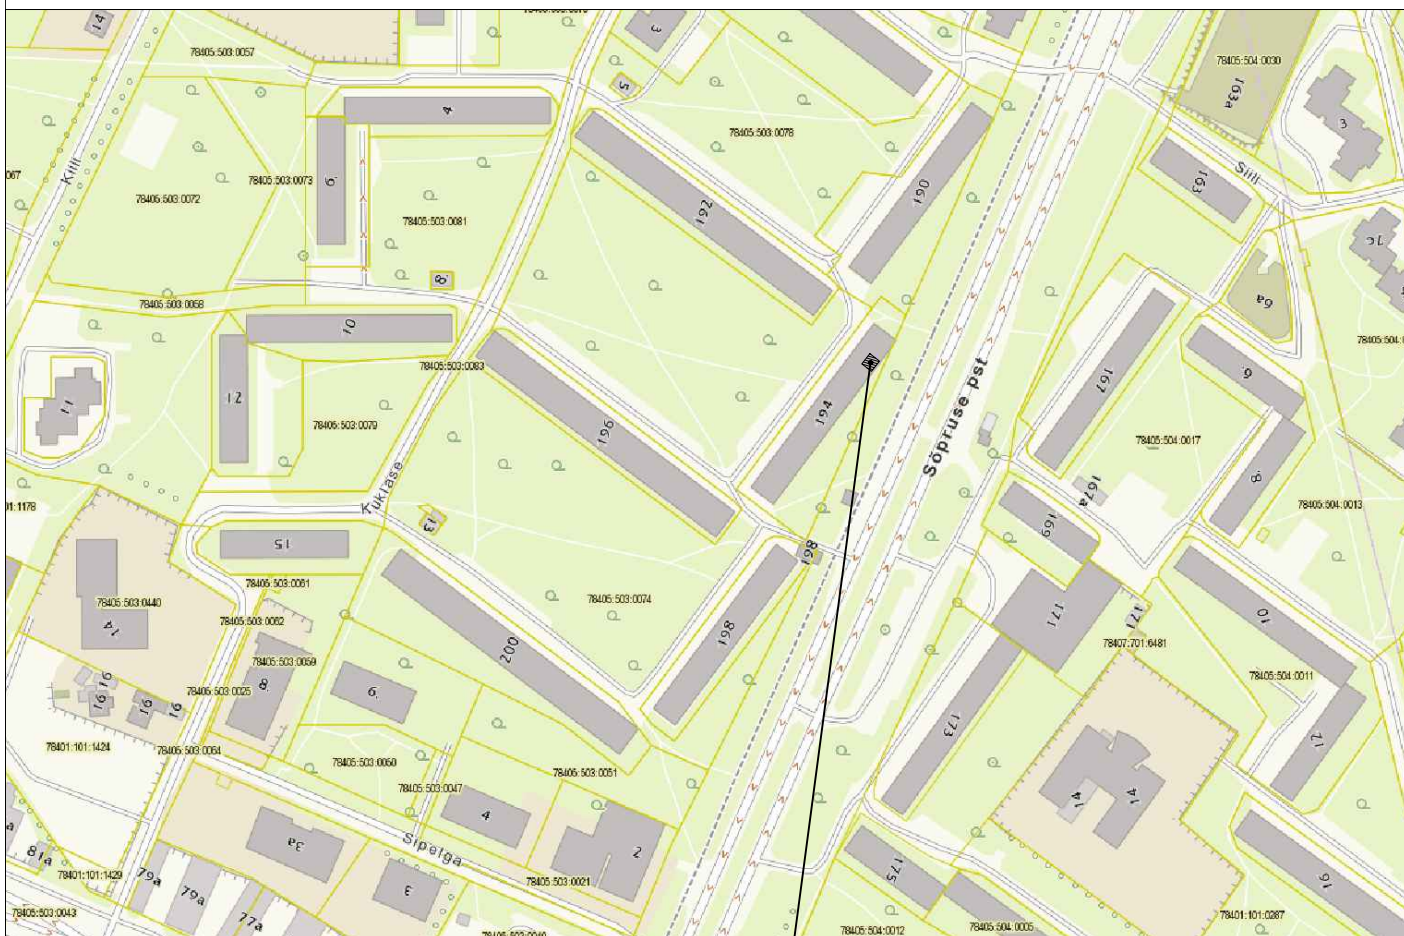

Sõpruse pst 194 korter nr. 17

Nr.	Muudatus	Muutja	Kontrollis	Kuupäev




Novarc Group AS
Reg. kood 10226774
Mustamäe tee 46
10621 Tallinn
novarc@novarc.ee

MTR: EP, EL10226774-0001
FPR000006



Teostas: JEVGENI BIRJUKOV Joonis Vastutav spetsialist: VALLO GOROŠKO	Objekt 5-korruselise suurpaneelilamu, seeria 1-464A 1. korrus Sõpruse pst 194-17, Tallinn		Kuupäev 05.05.2017	
	Joonis KORTERI REKONSTRUEERIMINE Situaatsiooniskeem		Mõõt 1:2000	
	Projekt 1197-2049/17		Lehti kokku 1	
	Staadium TÖÖPROJEKT		Leht 1	
Dokument EKO-001		Vers. 01		

IMAG: situatsiooniskeem.png
ARCF: 05.05.17 Sõpruse pst 194-17.dwg

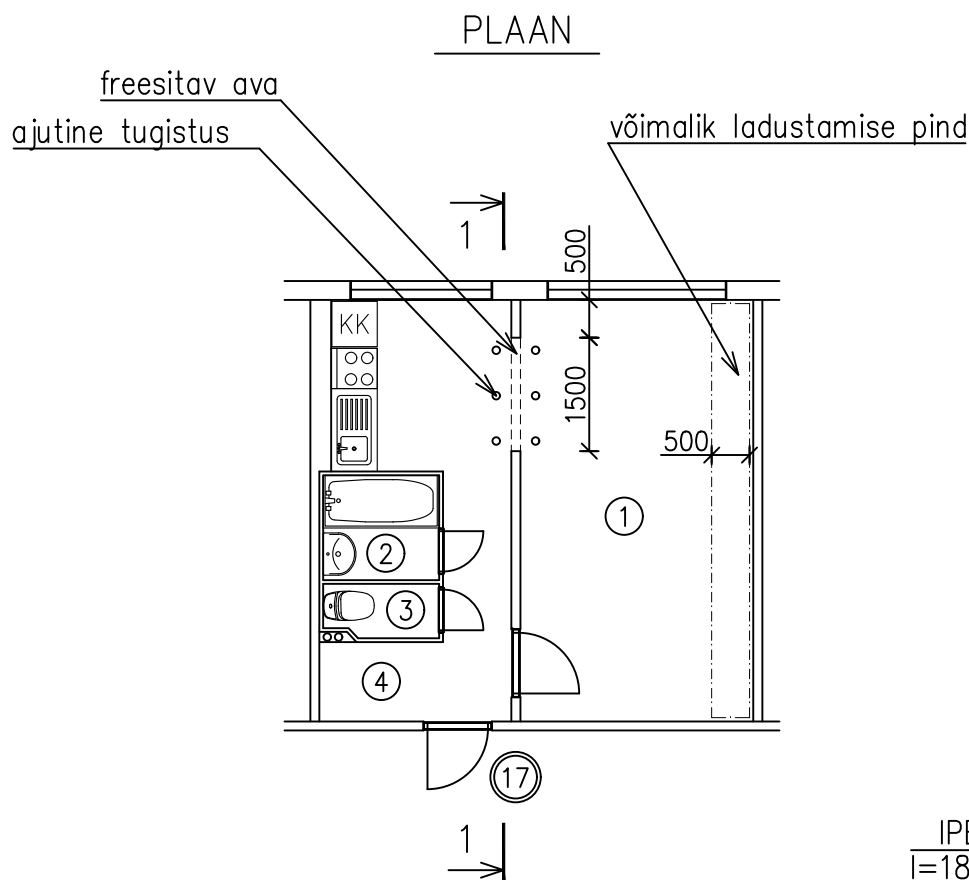

Tingmärgid:


===== -olemasolev sein

----- -freesitav ava

Märkused:

- Üldised märkused vt seletuskiri.
- Materjalide kulu kokkuvõte:
IPE140 S235 l=1800mm kaal 23,2kg
kiilankrud M10x100 3tk

1-1

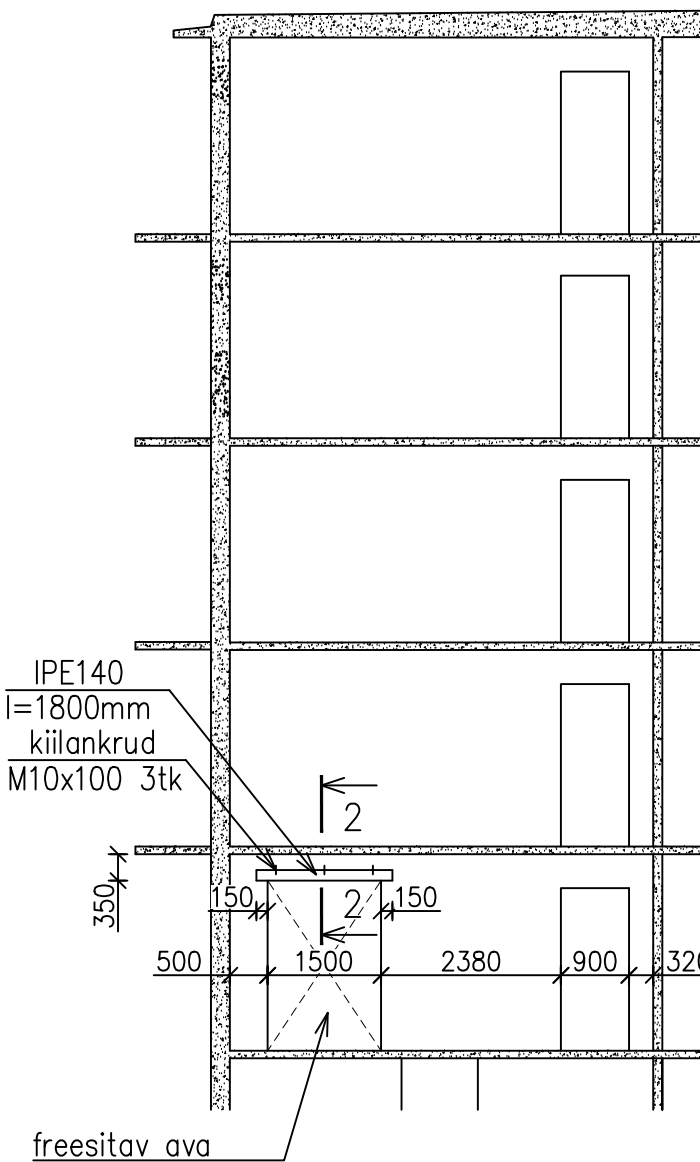

5. korrus

4. korrus

3. korrus

2. korrus


1. korrus

katta tulekaitse kipsplaatidega või tulekaitsevõõbaga
vastavalt tulepüsivusnõudele R60
(nt Knauf Fireboard või analoog, kinnitus – vastavalt tootja juhendile)

Ruumide eksplikatsioon		
ruumi nr.	ruumi nimetus	ruumi pindala, m ²
1	kööktuba	22,6
2	vannituba	2,4
3	WC	1,0
4	esik	3,9

Köetav pind 29,9m²; Eluruumi pind 29,9m²

2-2

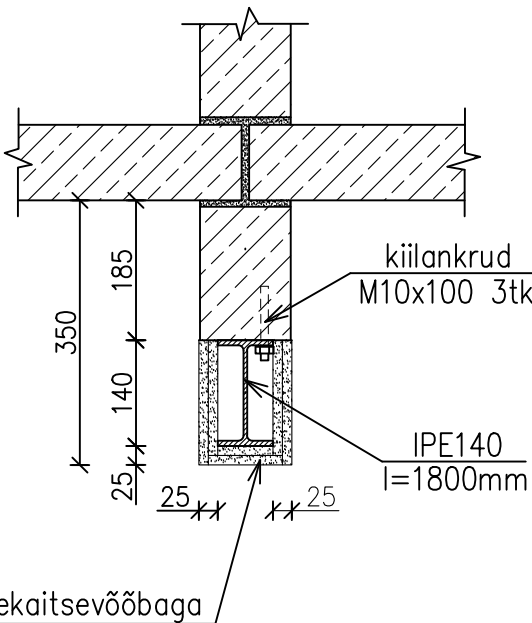

Nr.	Muudatus	Muutja	Kontrollis	Kuupäev
-----	----------	--------	------------	---------



Novarc Group AS
Reg. kood 10226774
Mustamäe tee 46
10621 Tallinn
novarc@novarc.ee

MTR: EP, EL10226774-0001
FPR000006



Teostas: JEVGENI BIRJUKOV		Objekt: 5-korruseline suurpaneelilammut, seeria 1-464A		Kuupäev: 05.05.2017	
		1. korrus			
		Sõpruse pst 194-17, Tallinn			
		Joonis: KORTERI REKONSTRUEERIMINE		Mõõt: 1:100	
		Plaan, lõiked 1-1, 2-2		Lehti kokku: 1	
				Leht: 1	
Vastutav spetsialist: VALLO GOROŠKO		Projekt: 1197-2049/17	Stadium: TÖÖPROJEKT	Dokument: EKO-002	Vers: 01