


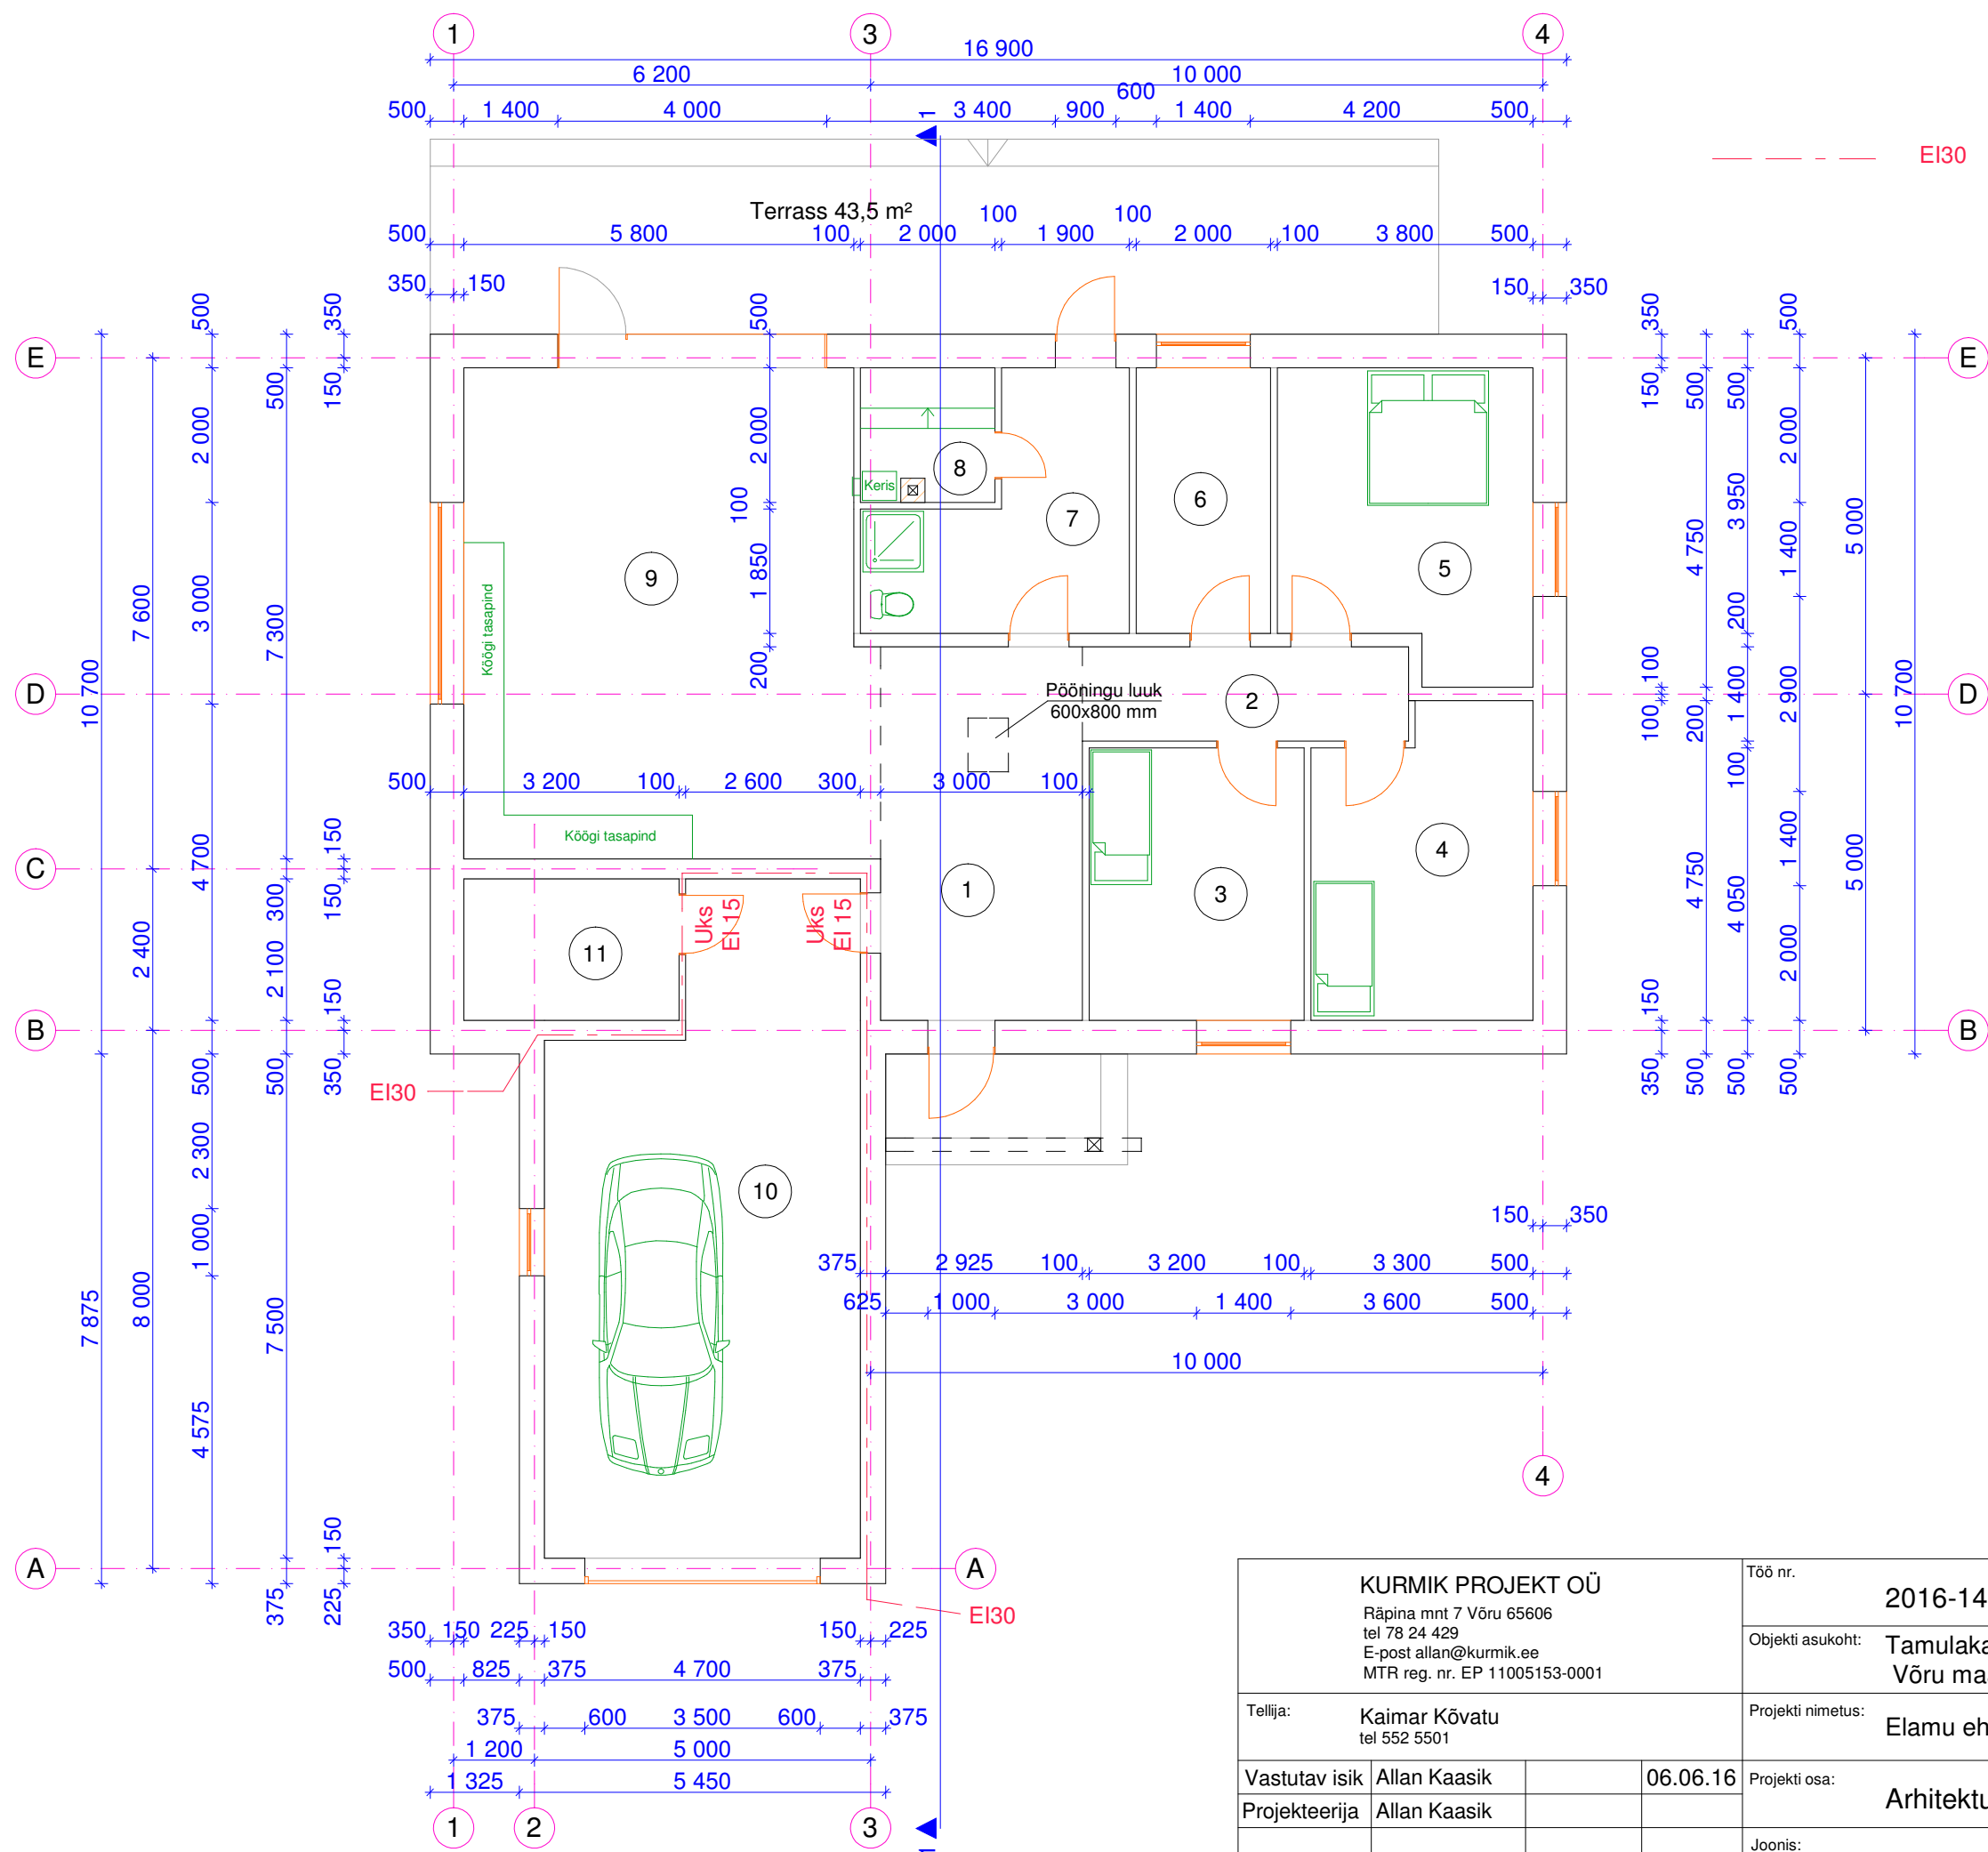

Tuletõkkesektsiooni piir ja
tuletõkkekonstruktsiooni
tulepüsivus

Ruumide eksplikatsioon

1. Esik	16,7 m²
2. Koridor	6,8 m²
3. Tuba	13,0 m²
4. Tuba	14,6 m²
5. Tuba	16,3 m²
6. Kabinet	7,9 m²
7. Tualettruum	11,4 m²
8. Leiliruum	4,0 m²
9. Köök-tuba	43,6 m²
10. Garaaž	42,4 m²
11. Tehniline ruum	6,7 m²

Kokku: 183,4 m²

KURMIK PROJEKT OÜ Räpina mnt 7 Võru 65606 tel 78 24 429 E-post allan@kurmik.ee MTR reg. nr. EP 11005153-0001				Töö nr.	2016-1459-9	Staadium: Eelprojekt	Leht nr. AE-3
Tellija: Kaimar Kõvatu tel 552 5501				Objekti asukoht:	Tamulakalda tn 5, Võlsi küla, Võru vald, Võru maakond		
Vastutav isik: Allan Kaasik				Projekti nimetus:	Elamu ehitusprojekt		
Projekteerija: Allan Kaasik				Projekti osa:	Arhitektuuri- ja konstruktsiooniosa		
				Joonis:	Põhikorruse plaan		Mööd: 1:100