


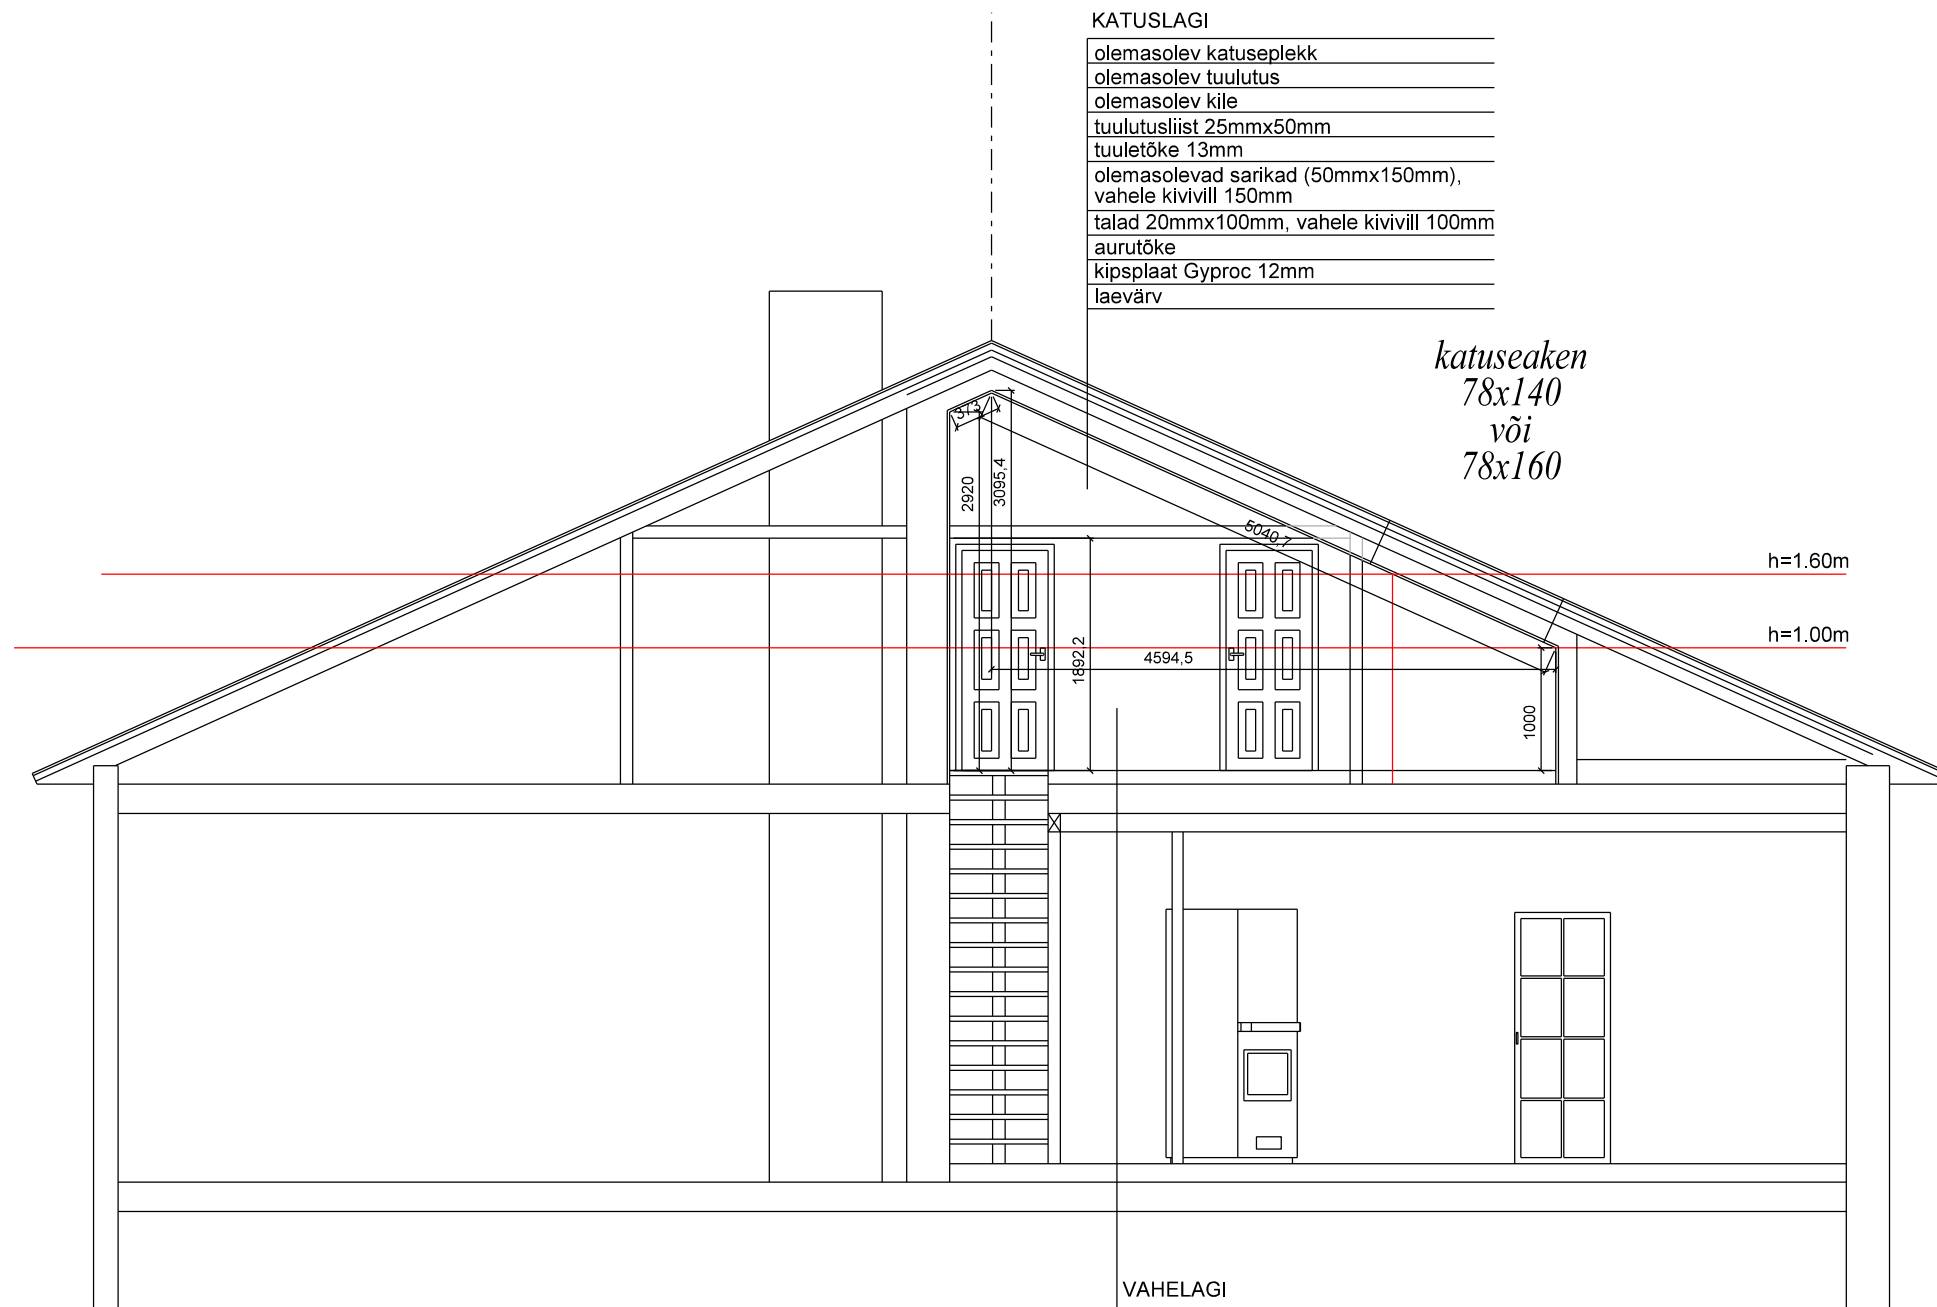

KATUSLAGI

olemasolev katuseplekk
olemasolev tuulutus
olemasolev kile
tuulutusliist 25mmx50mm
tuuletõke 13mm
olemasolevad sarikad (50mmx150mm),
vahele kivivill 150mm
talad 20mmx100mm, vahele kivivill 100mm
aurutõke
kipsplaat Gyproc 12mm
laevärv

katuseaken
78x140
või
78x160

h=1.60m

h=1.00m

VAHELAGI

laudparkett tamm 14mm
OSB plaat/püssiplaat 22mm
talad 50mmx100mm, samm 600mm
olemasolevad talad,
vahele isolatsioon 100mm
olemasolev puitsõrestik
olemasolev kipsplaat 12mm
olemasolev laevärv