


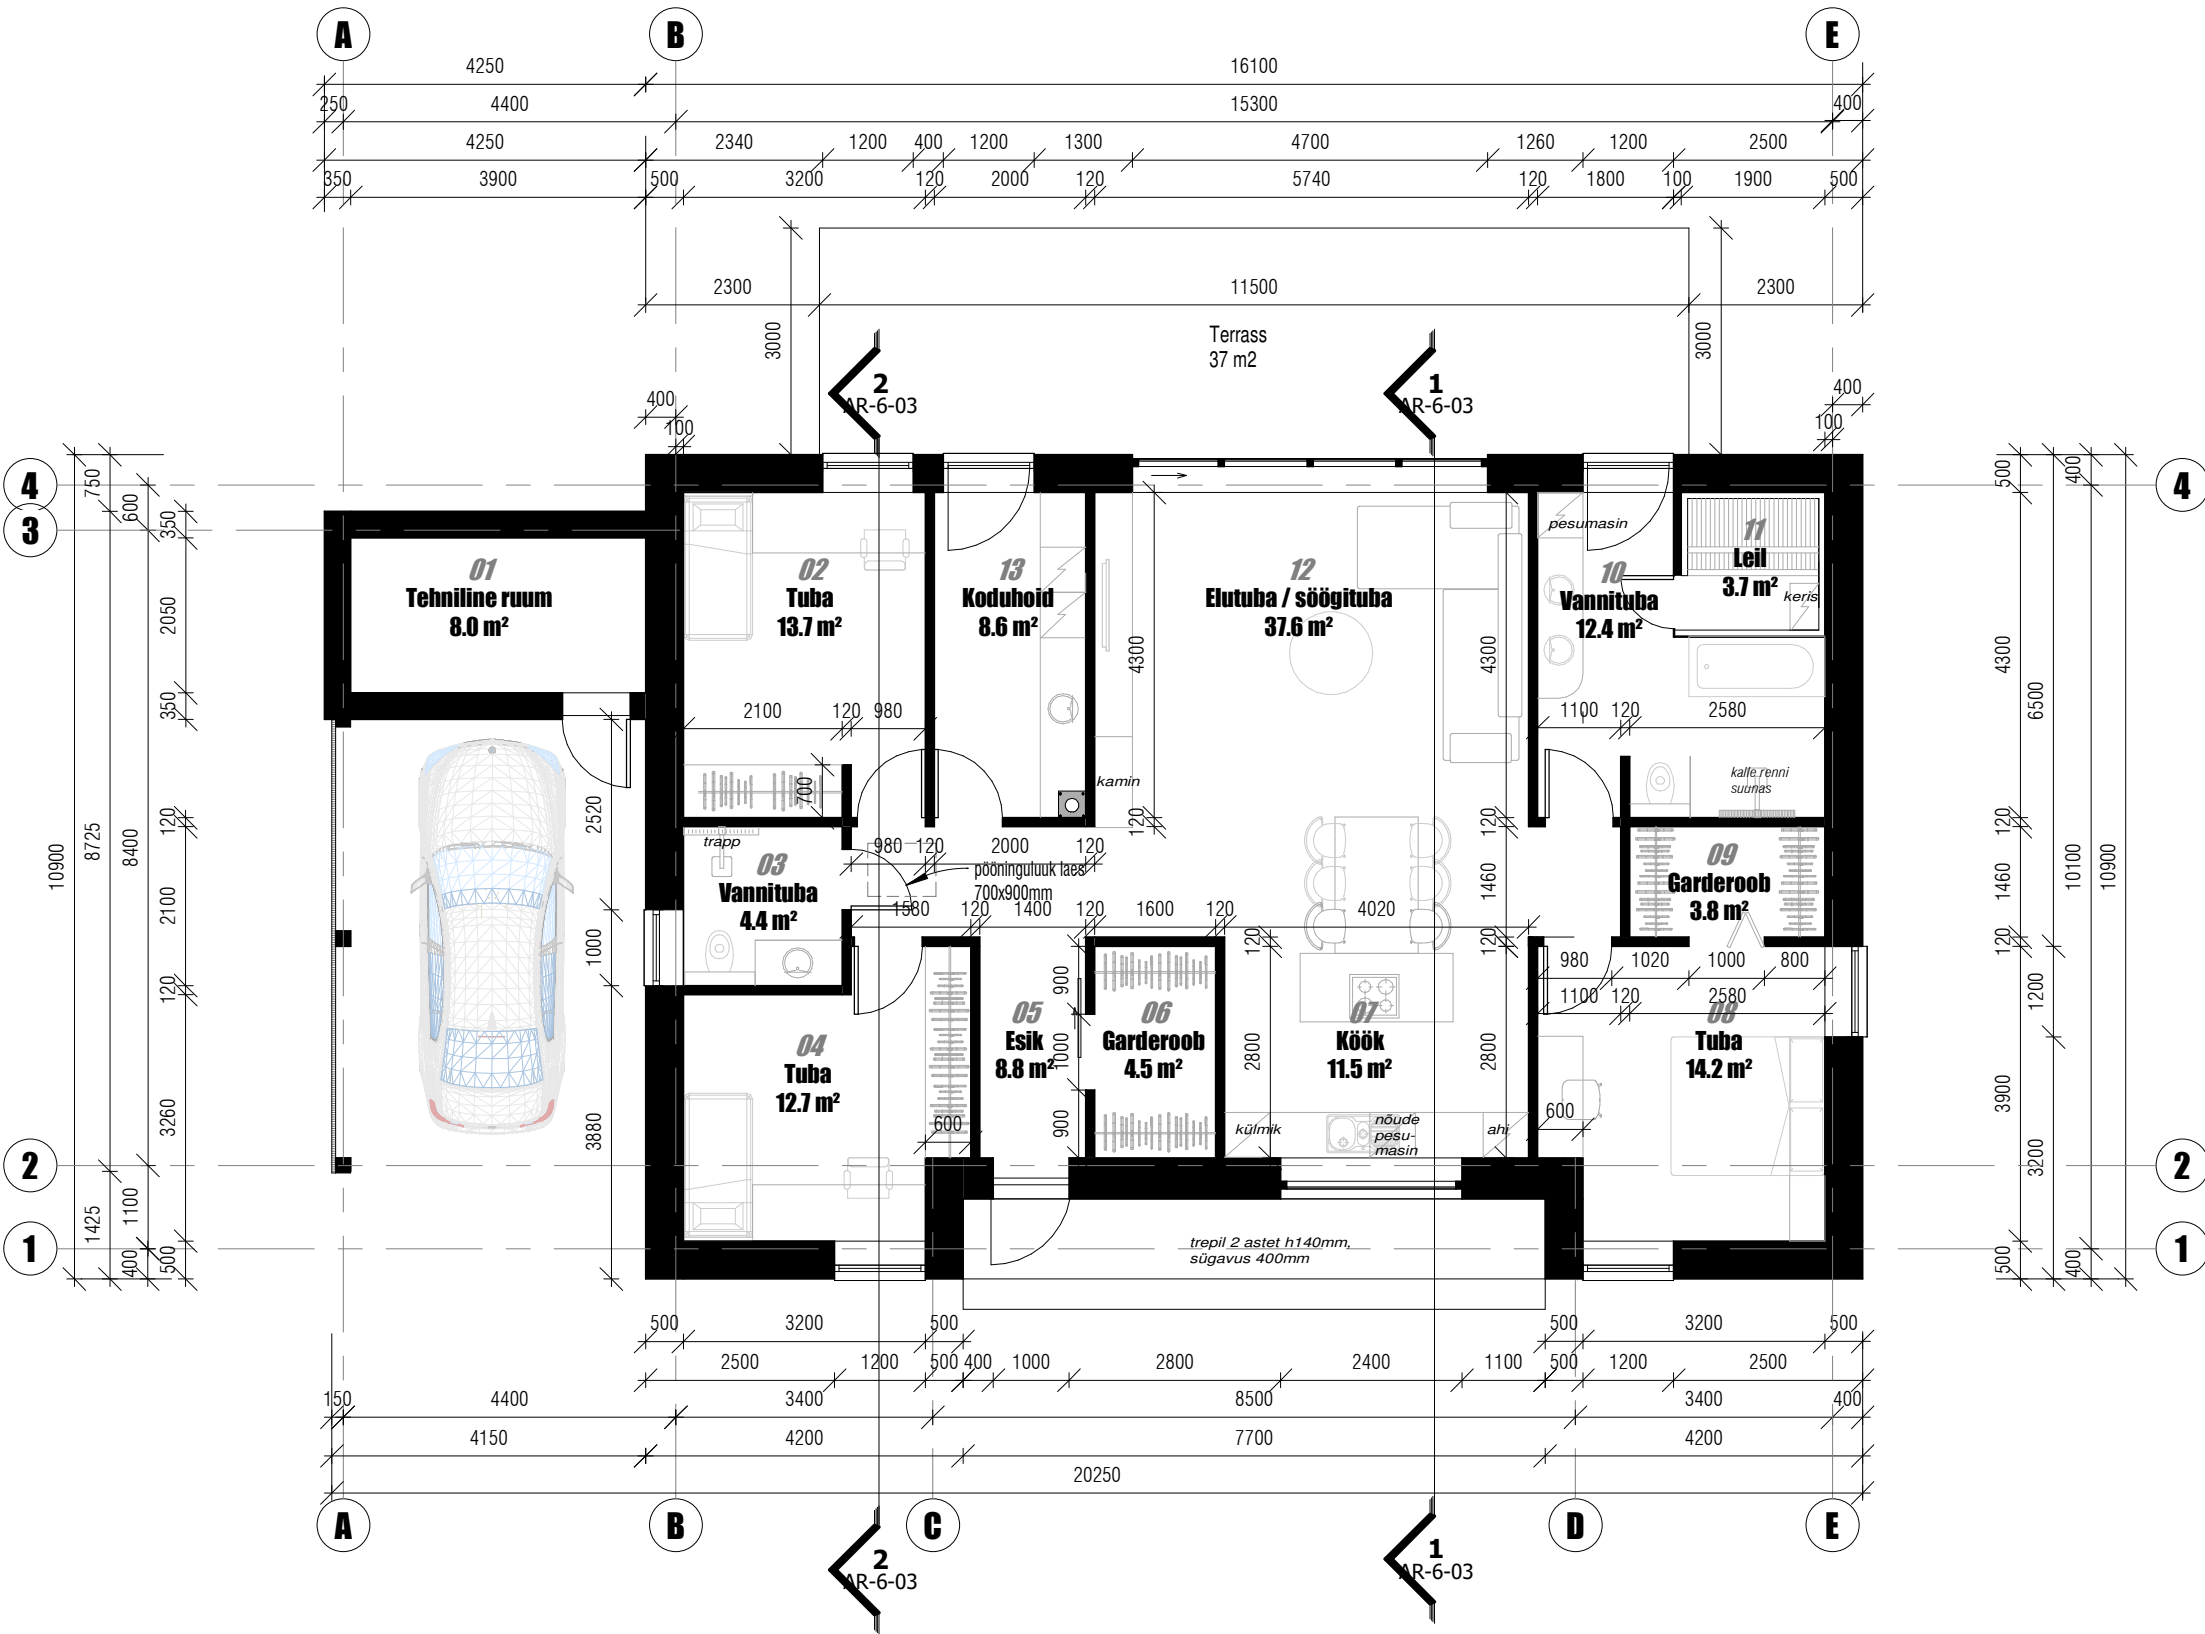

Ruumide eksplikatsioon		
Ruumi nr.	Ruumi nimetus	Ruumi pind
01	Tehniline ruum	8.0 m²
02	Tuba	13.7 m²
03	Vannituba	4.4 m²
04	Tuba	12.7 m²
05	Esik	8.8 m²
06	Garderoob	4.5 m²
07	Köök	11.5 m²
08	Tuba	14.2 m²
09	Garderoob	3.8 m²
10	Vannituba	12.4 m²
11	Leil	3.7 m²
12	Elutuba / söögituba	37.6 m²
13	Koduhoid	8.6 m²
		143.8 m²

- Käesolev joonis tühistab kõik sama joonise numbriga varasema kuupäevaga joonised.
- Kõik muudatused tuleb kooskõlastada arhitektiga.
- Kõik mõõdud ja kõrgusmärgid kontrollida ehitusel.
- Joonised, seletuskiri ja loetelud moodustavad terviku ja neid tuleb käsitleda koos.
Vasturääkivuste ilmnemisel teavitada projekteerijat.

- Kõikide materjalide ja konstruktsioonide kasutamisel peab ehitaja kursis olema vastavate paigaldus- ja käsitlusjuhenditega.
Need tuleb hankida materjalide ja konstruktsioonide tootjatelt või müüjatelt.
- Joonist vaadata koos konstruktiivse osa vastava joonisega.



O+ OÜ
Registrikood: 2518386
Emtr.nr.: EEP002821
address: Mesika 20, Kalme küla, Rõngu vald
telefon: +372 5227668
e-mail: info@opluss.ee
arhitekt
MARINA ORLOVSKI

objekt
ÜSIKELAMU
aadress Krolle tee 3, Pihva küla, Tähtvere vald, Tartumaa
tellija RAYMOND KONI
joonis
I KORRUSE PLAAN

töö nr. 28/2017
staadium EELPROJEKT
fail KROLLE3_EP_AR-5-01_plaan
kuupäev 20.05.2017
mõõtkava 1 : 100
joonise nr. AR-5-01