


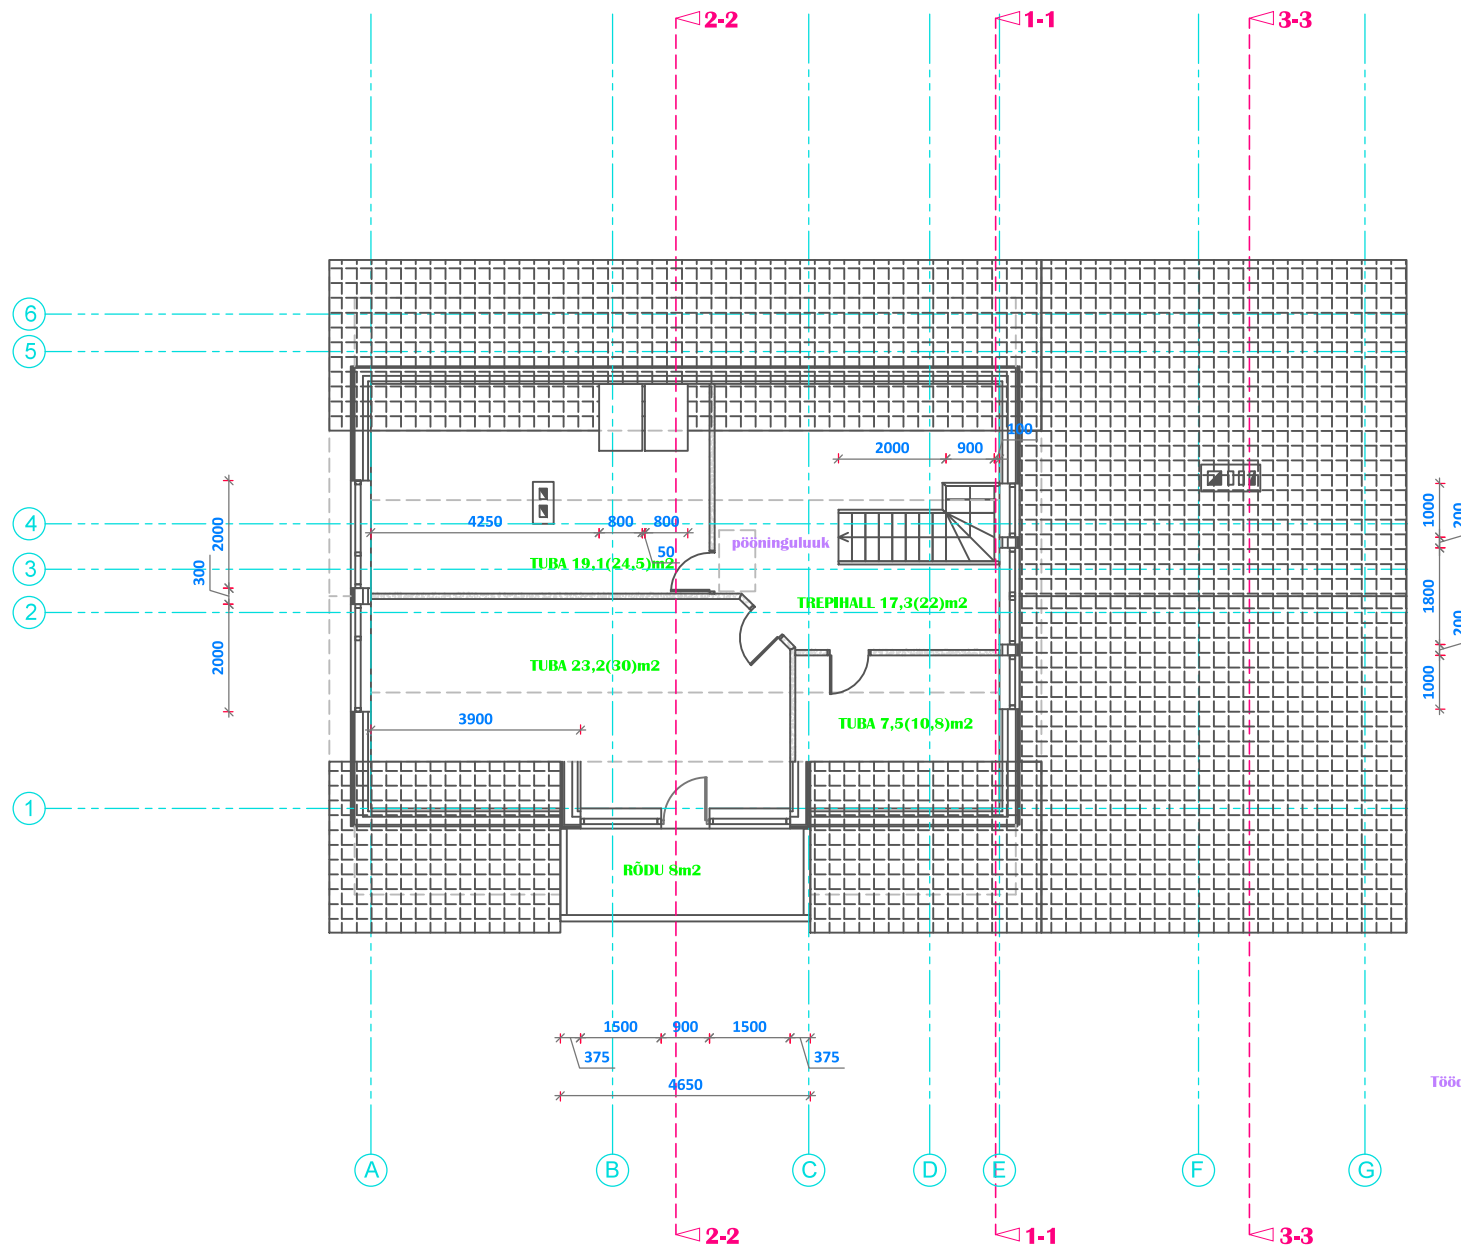

VS 2

viimistluskiht
kipsplaat 13mm
karkass 50mm
puitkarkasssoojustusega 100mm
puitkarkass soojustusega 150mm
tuuletõkkeplaat 30mm
roov 25mm
peensaetud laud 21mm

REKONSTRUEERIMISPROJEKT				1710
	objekt:	elamu: REBASE, PÕLDEOTSA KÜLA, AUDRU VALD, PÄRNUMAA		
tellija: Marju Maiste	pr. autor:	Hannes Kikkul		
	arhitekt:	Alari Arras		
	II KORRUSE PLAAN		A-3	APRILL 2017
	AH DUO OÜ Suur-Kuke 37-5 tel 5113921 info@ahduo.ee			

m 1/100