


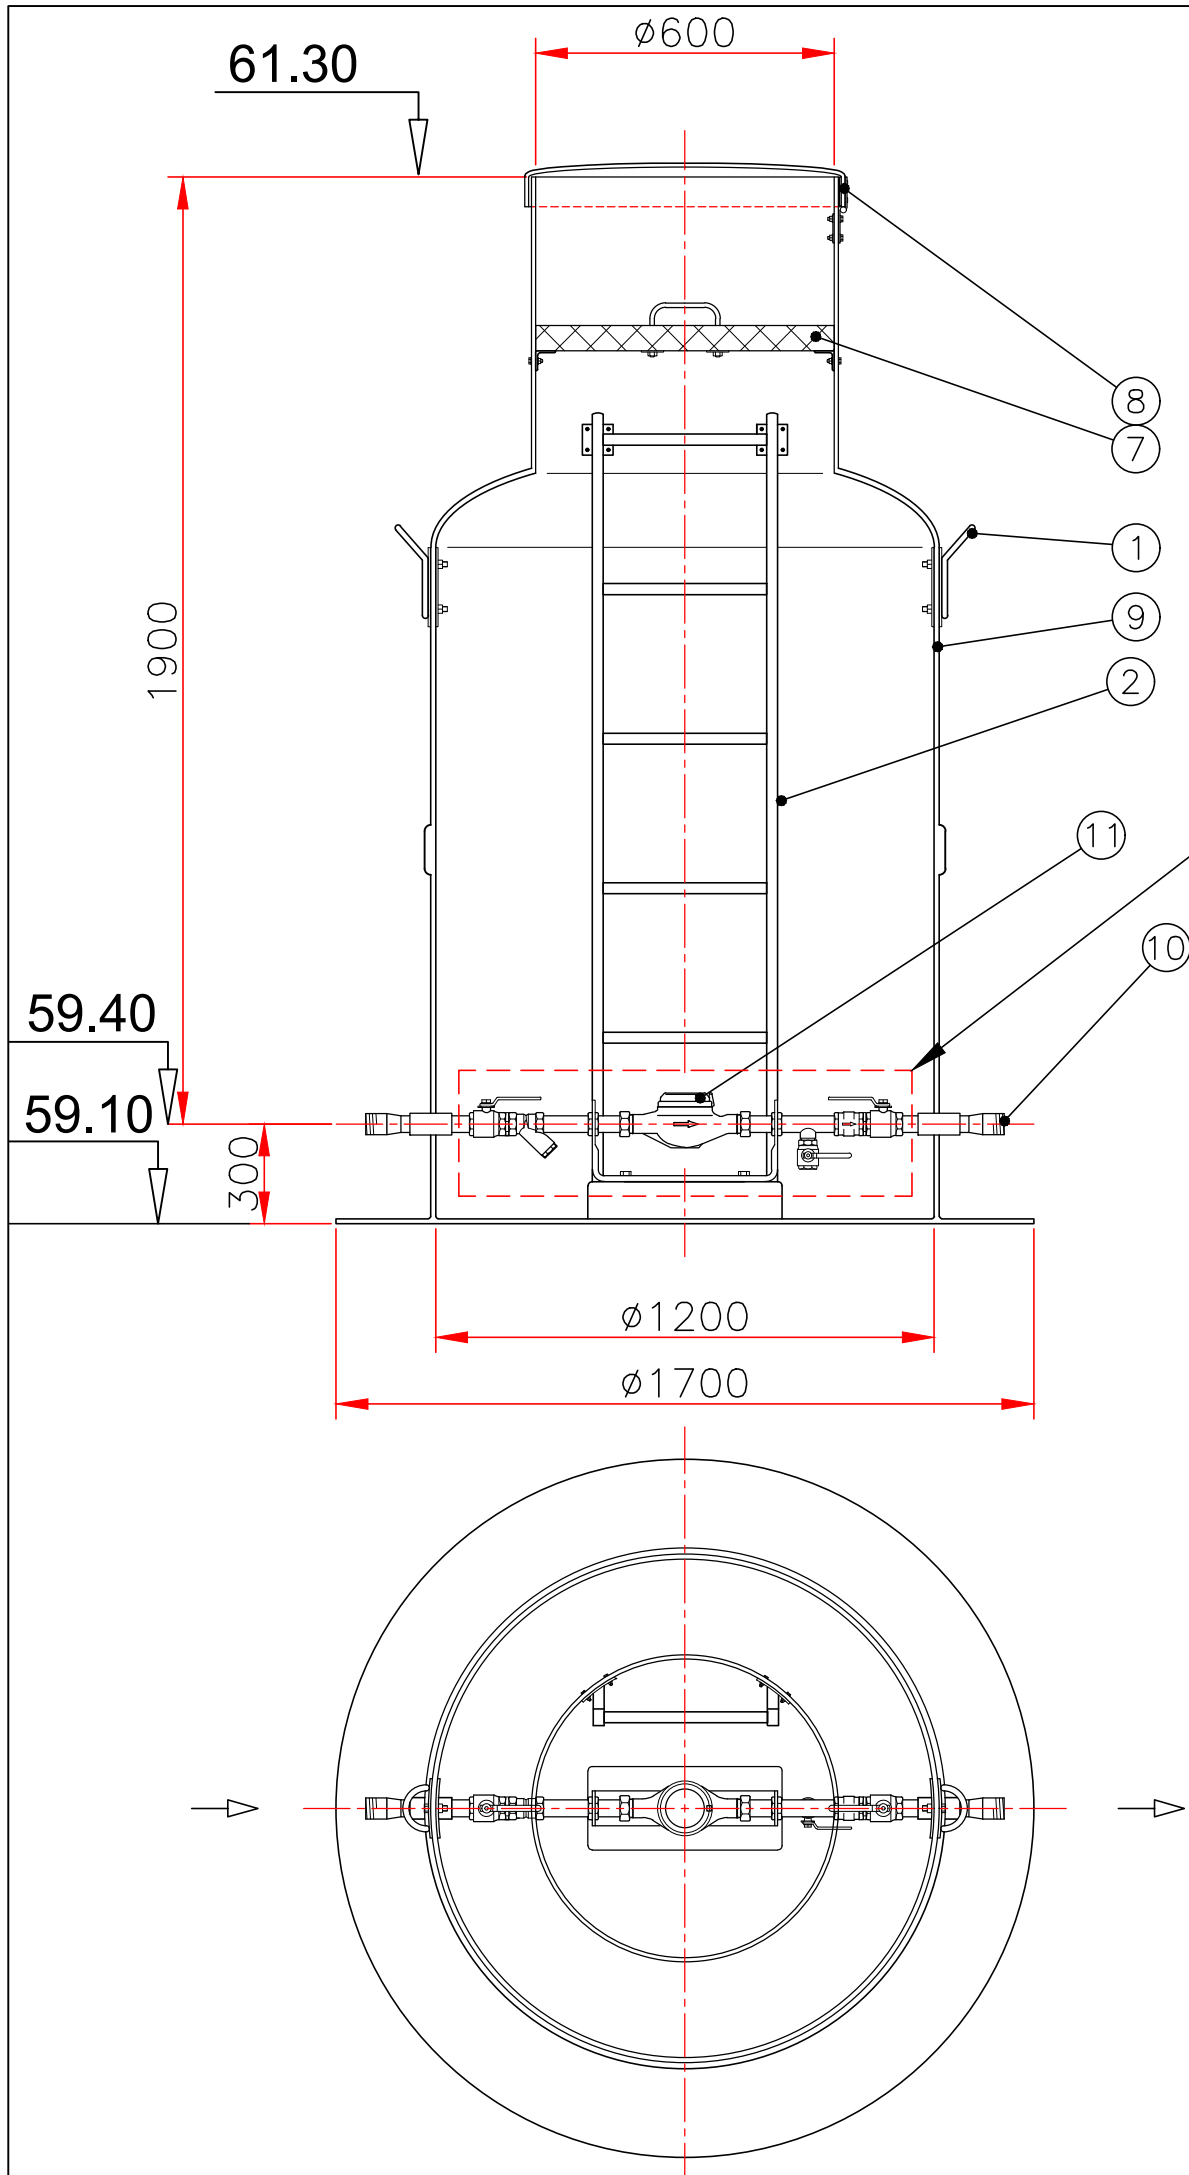

veemõõdusõlm

V-3 VEEMÕÕTJAKAEV Ø1200

ISEANKURDUV

h = torustiku sügavus maapinnast

h = 1900 mm (standardkõrgus 1800 mm)

Nr	Nimetus	Mõõdud	Tk
11	Veemõõtja	DN25	1
10	Sisend-/väljundtoru	De63	1
9	Kaevu korpus	Ø1200, H=2300	1
8	Lukustatav malmluuk 40T	Ø620	1
7	Soojustuskaas	Ø600	1
2	Redel	h = 1600	1
1	Tõsteaas		2

VEEMÕÕDUSÕLME SKEEM

