


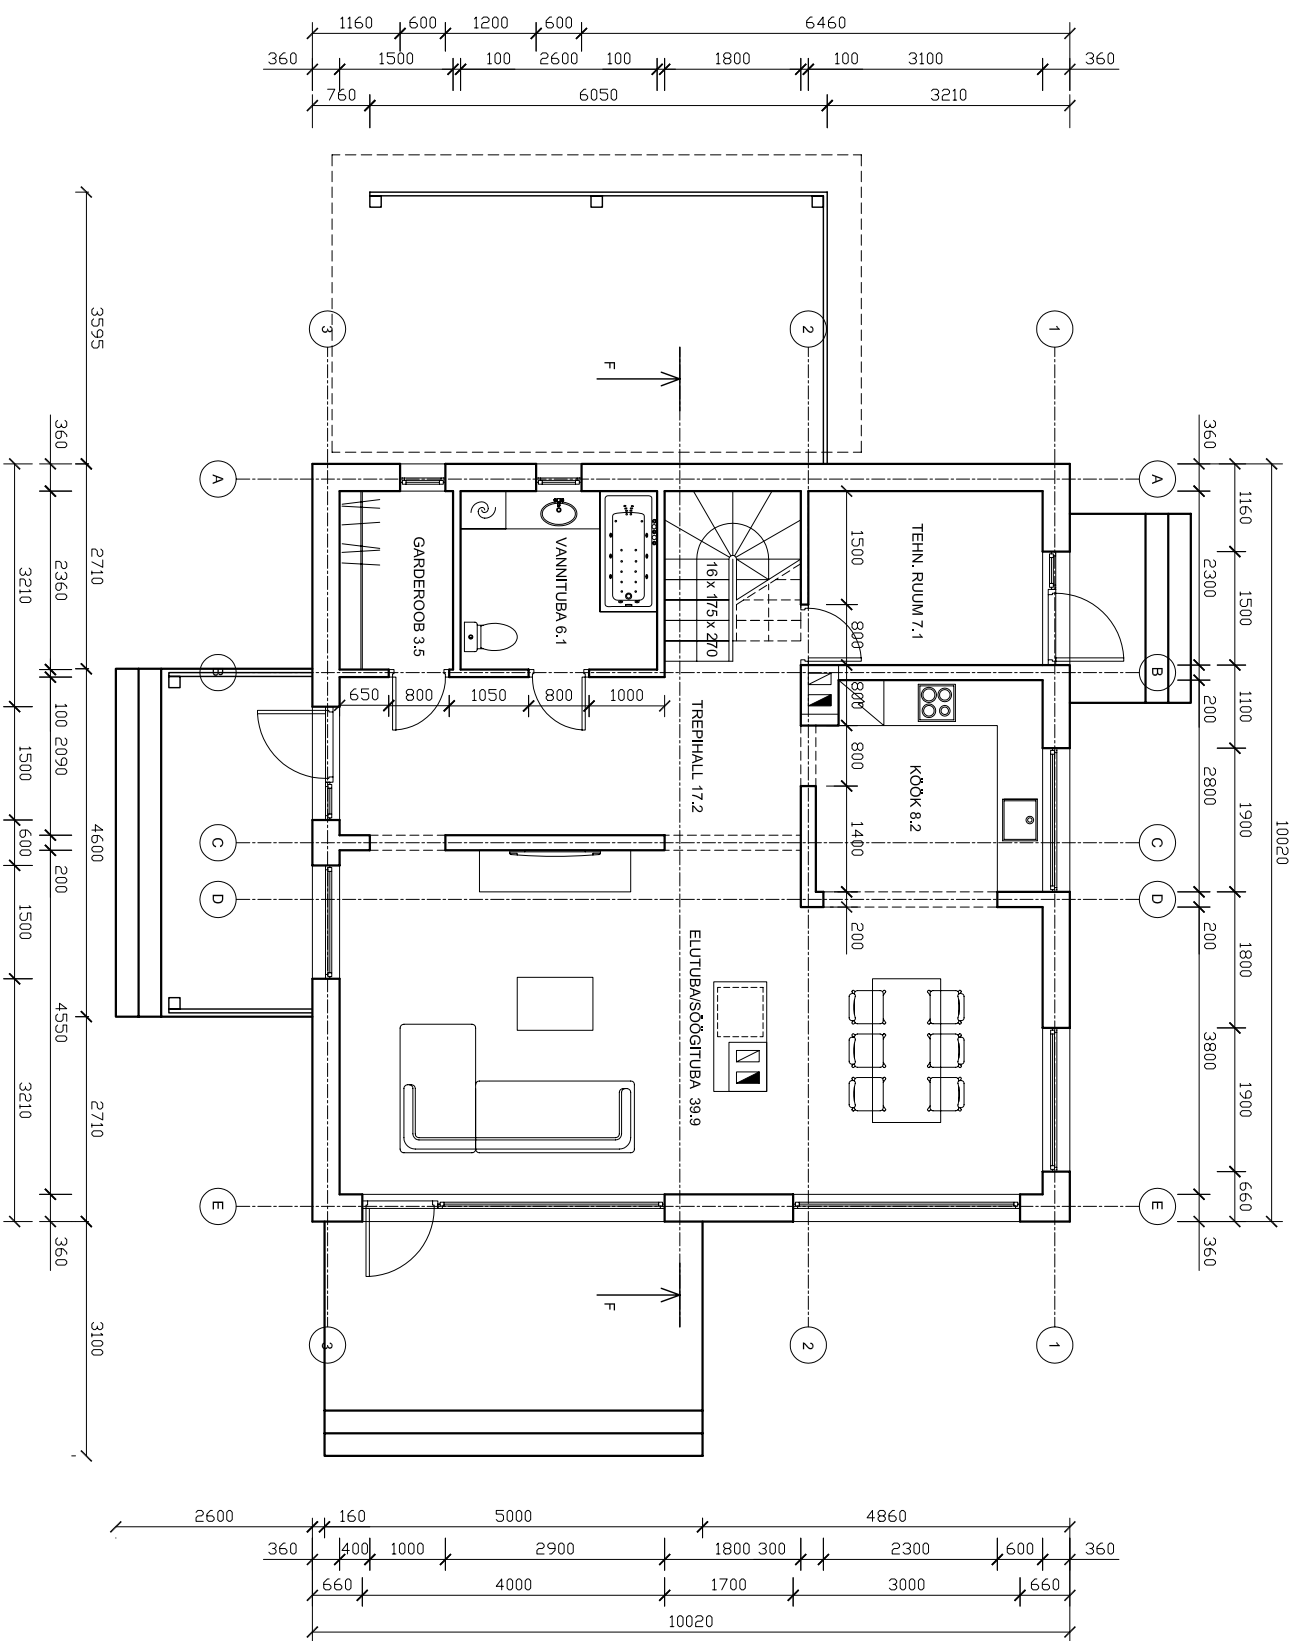

objekt:

joonestas:

kuupäev: 12.04.2007

Mõõtkava  
1:100

joonis: I korruse põhiplaan