




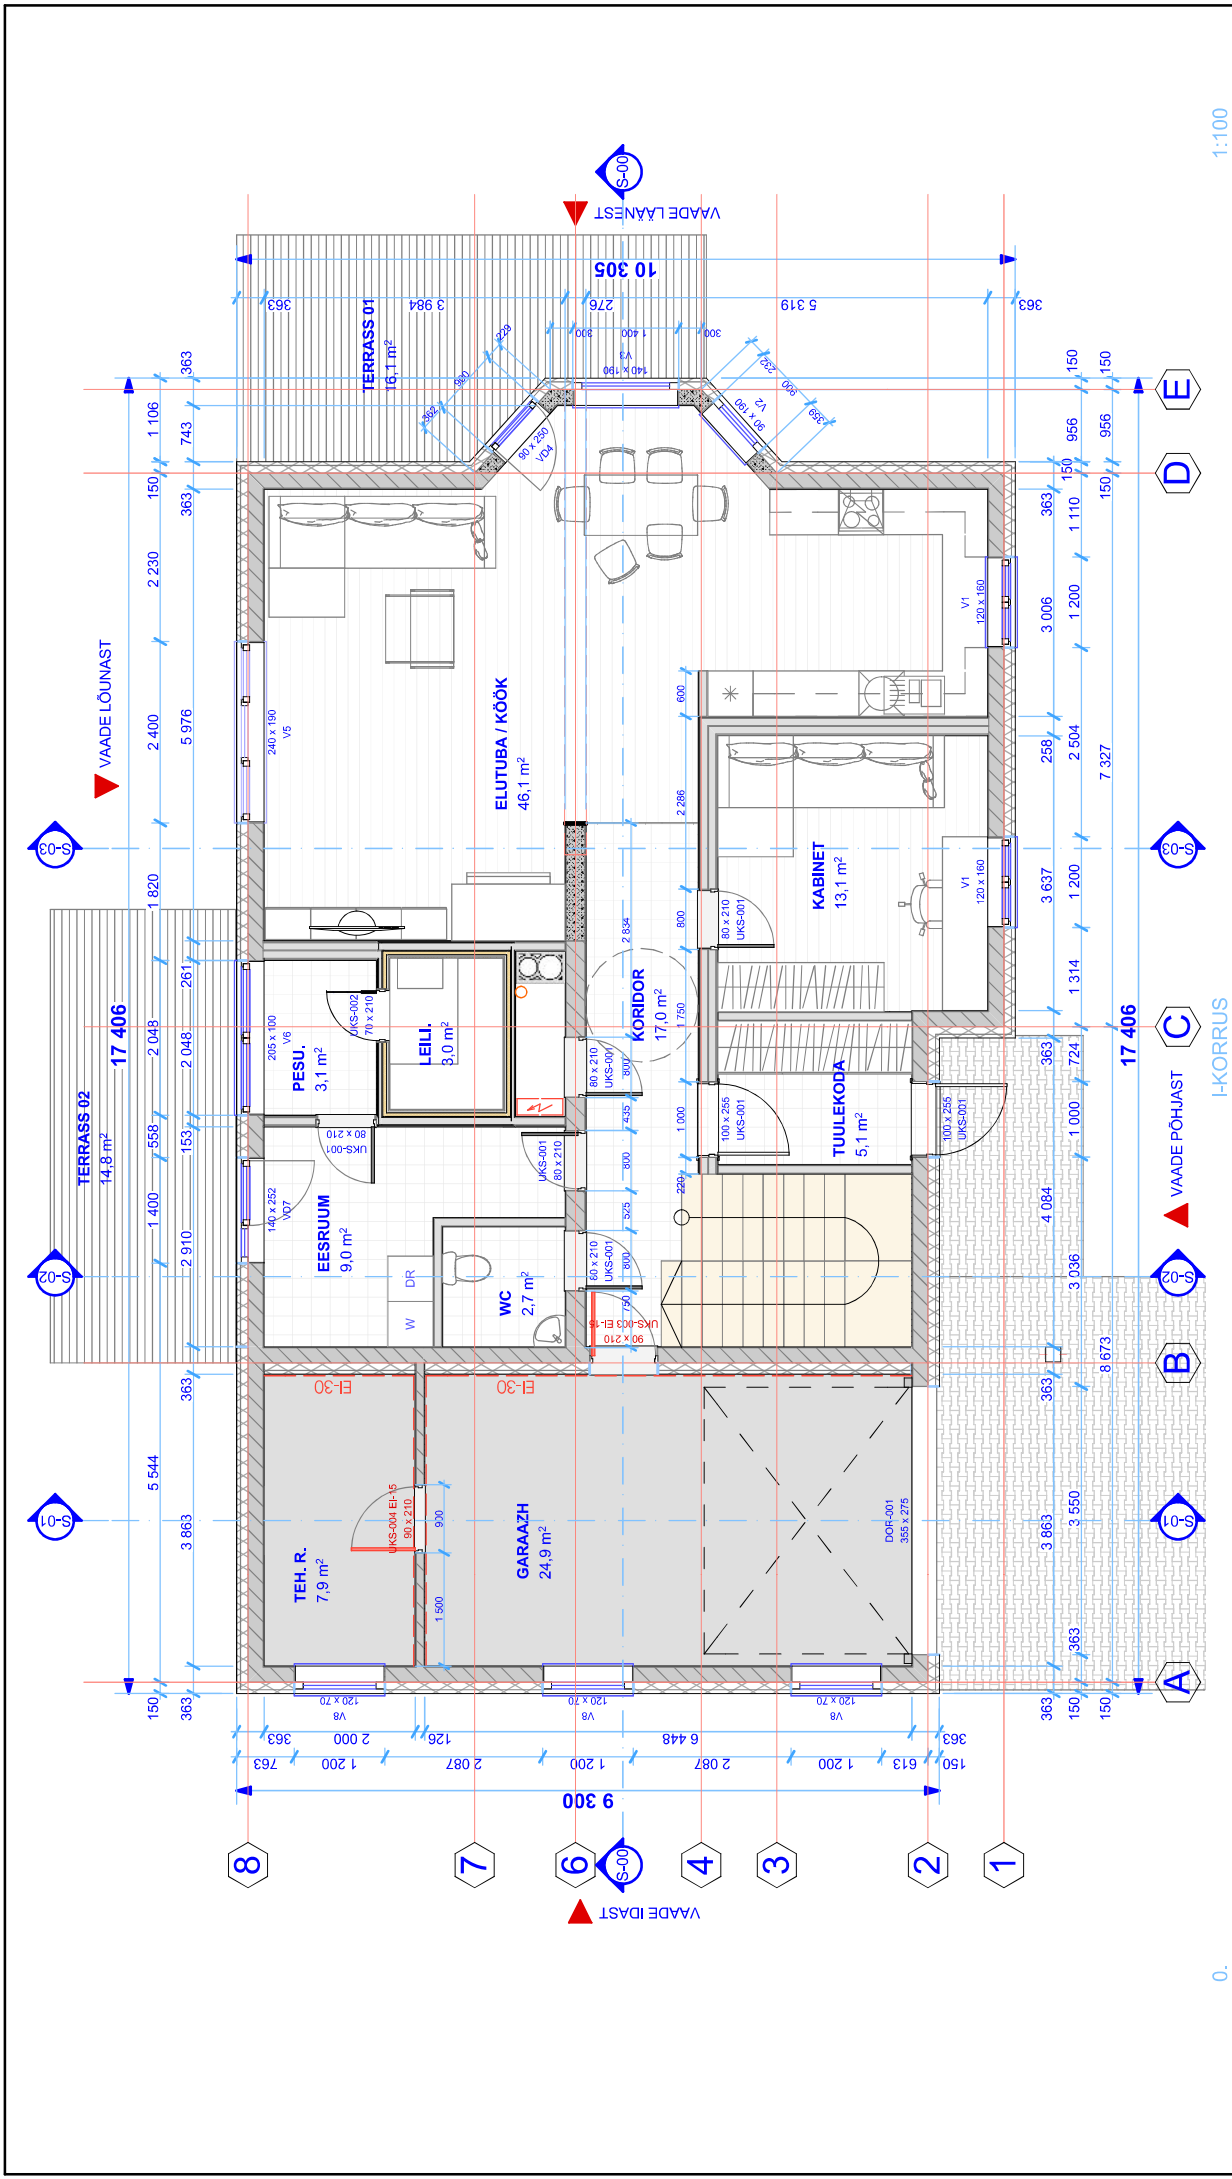

INTEX VISION OÜ		Danel Kohfeld		I-KORRUS		Leht	
TÕUSU TEE 15, SOINASTE KÜLA		allkiri		Kasutusplankond		Lehti kokku	
ÜLENURME VALD, TARTUMAA		Aigar Reinhold		Tartumaa, Ülenurme vald, Soinaste küla, Sae tee 2		14	
61709 ESTONIA		allkiri		Töö number		Möölkava	
TEL +372 52 788 76		Aavo Tari		20131230		6.01.2014	
E-mail: aigar.reinhold@gmail.com						1:100	
Reg.code: 11438142						18.	

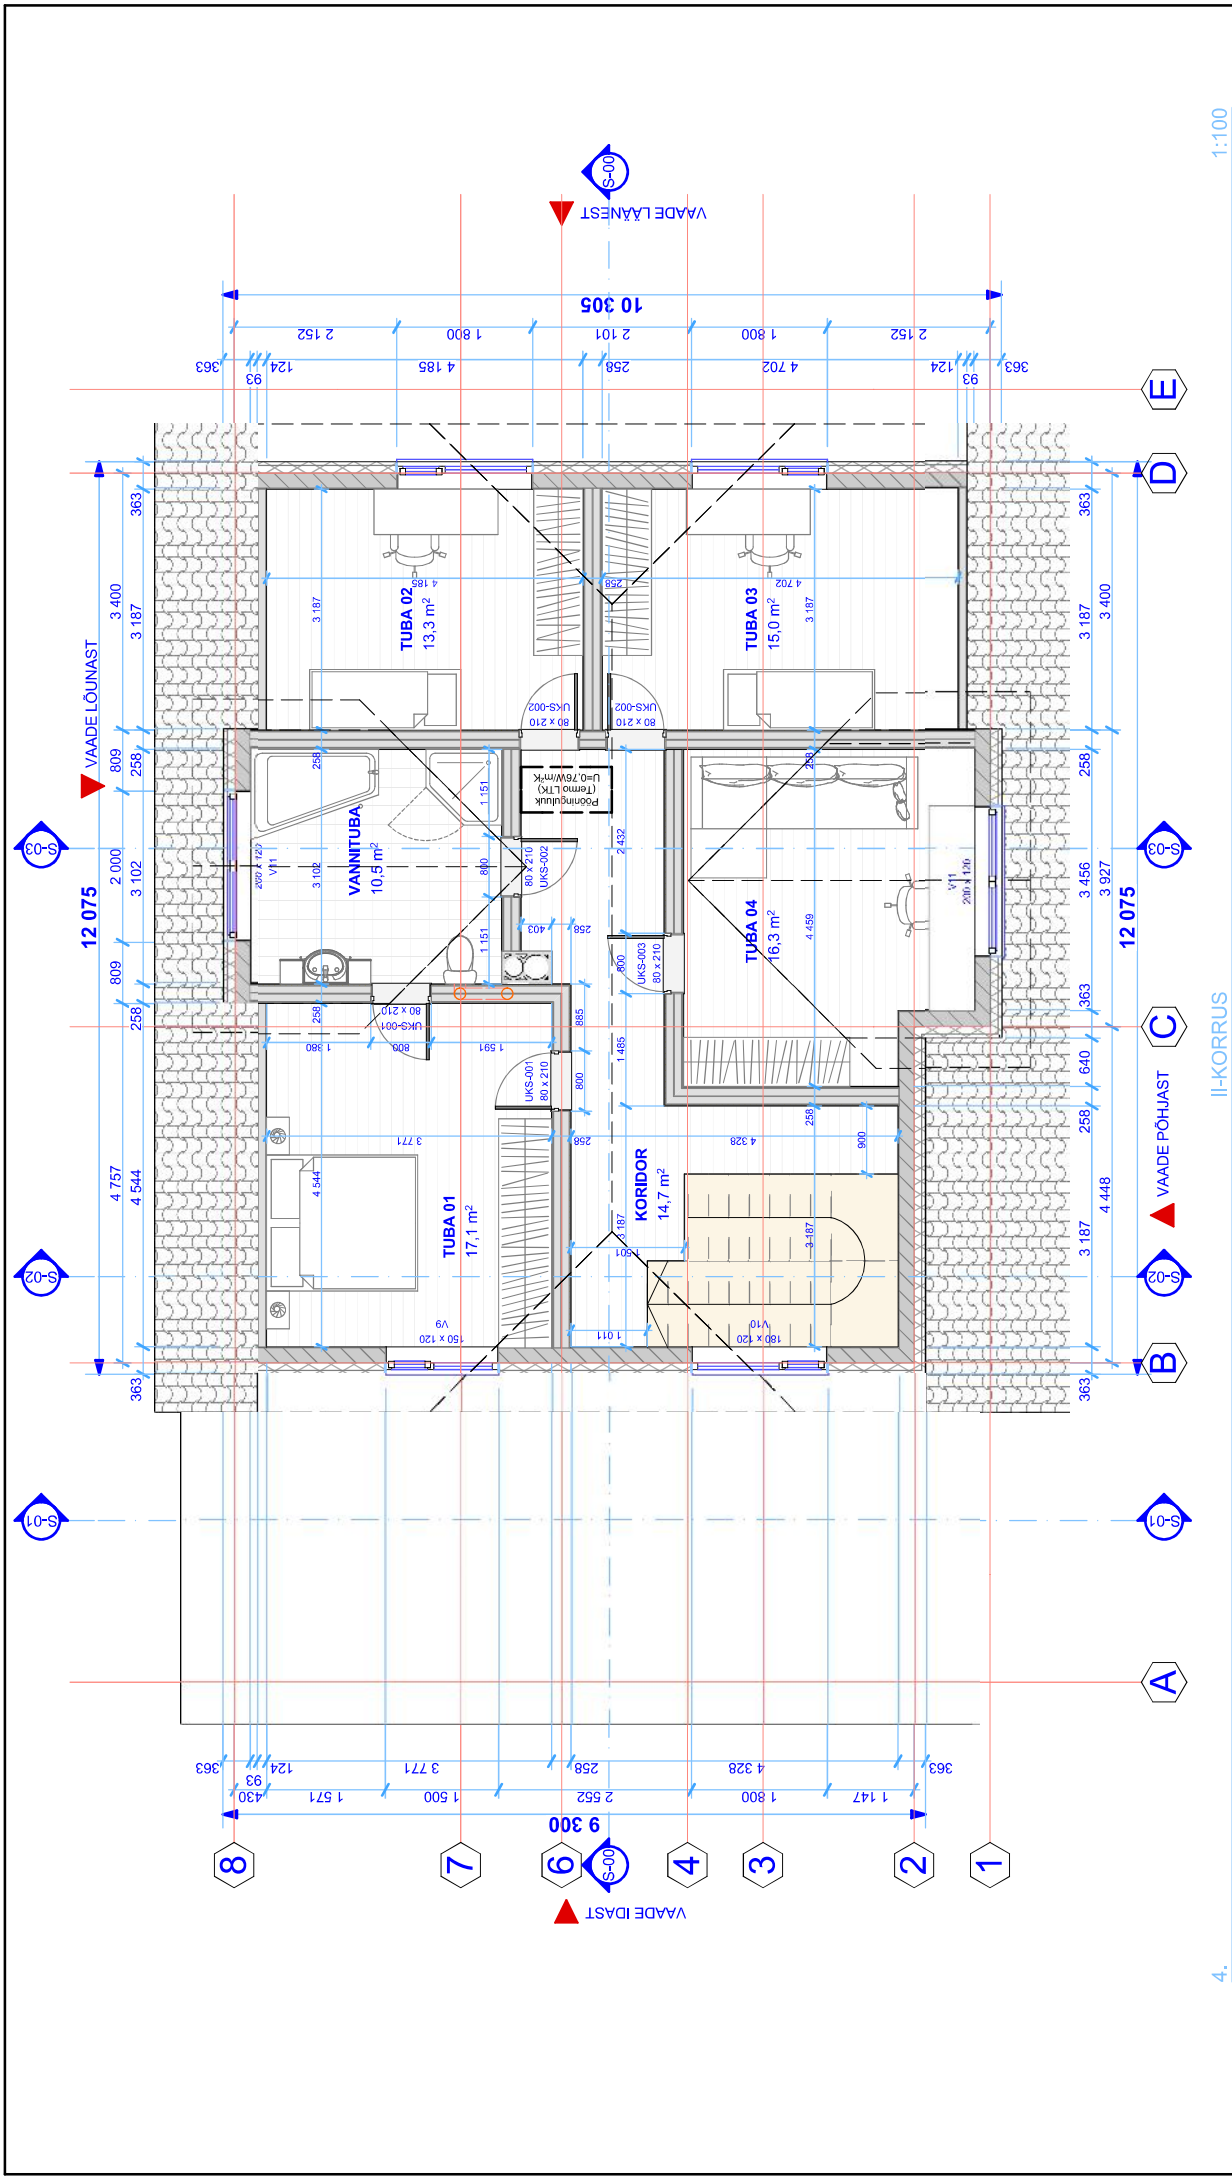

4.		II-KORRUS		Leht 4.	
INTEX VISION OÜ		Danel Kohfeld		Lehti kokku 14	
TÕUSU TEE 15, SOINASTE KÜLA		allkiri		Lehekülg 18.	
ÜLENURME VALD, TARTUMAA		Teostas:		Tartumaa, Ülenurme vald, Soinaste küla, Sae tee 2	
61709 ESTONIA		allkiri		Mööblava	
TEL +372 52 788 76		Kontrollis:		Töö number 20131230	
E-mail: aigar.reinhold@gmail.com		Aavo Tari		6.01.2014	
Reg.code: 11438142				1:100	

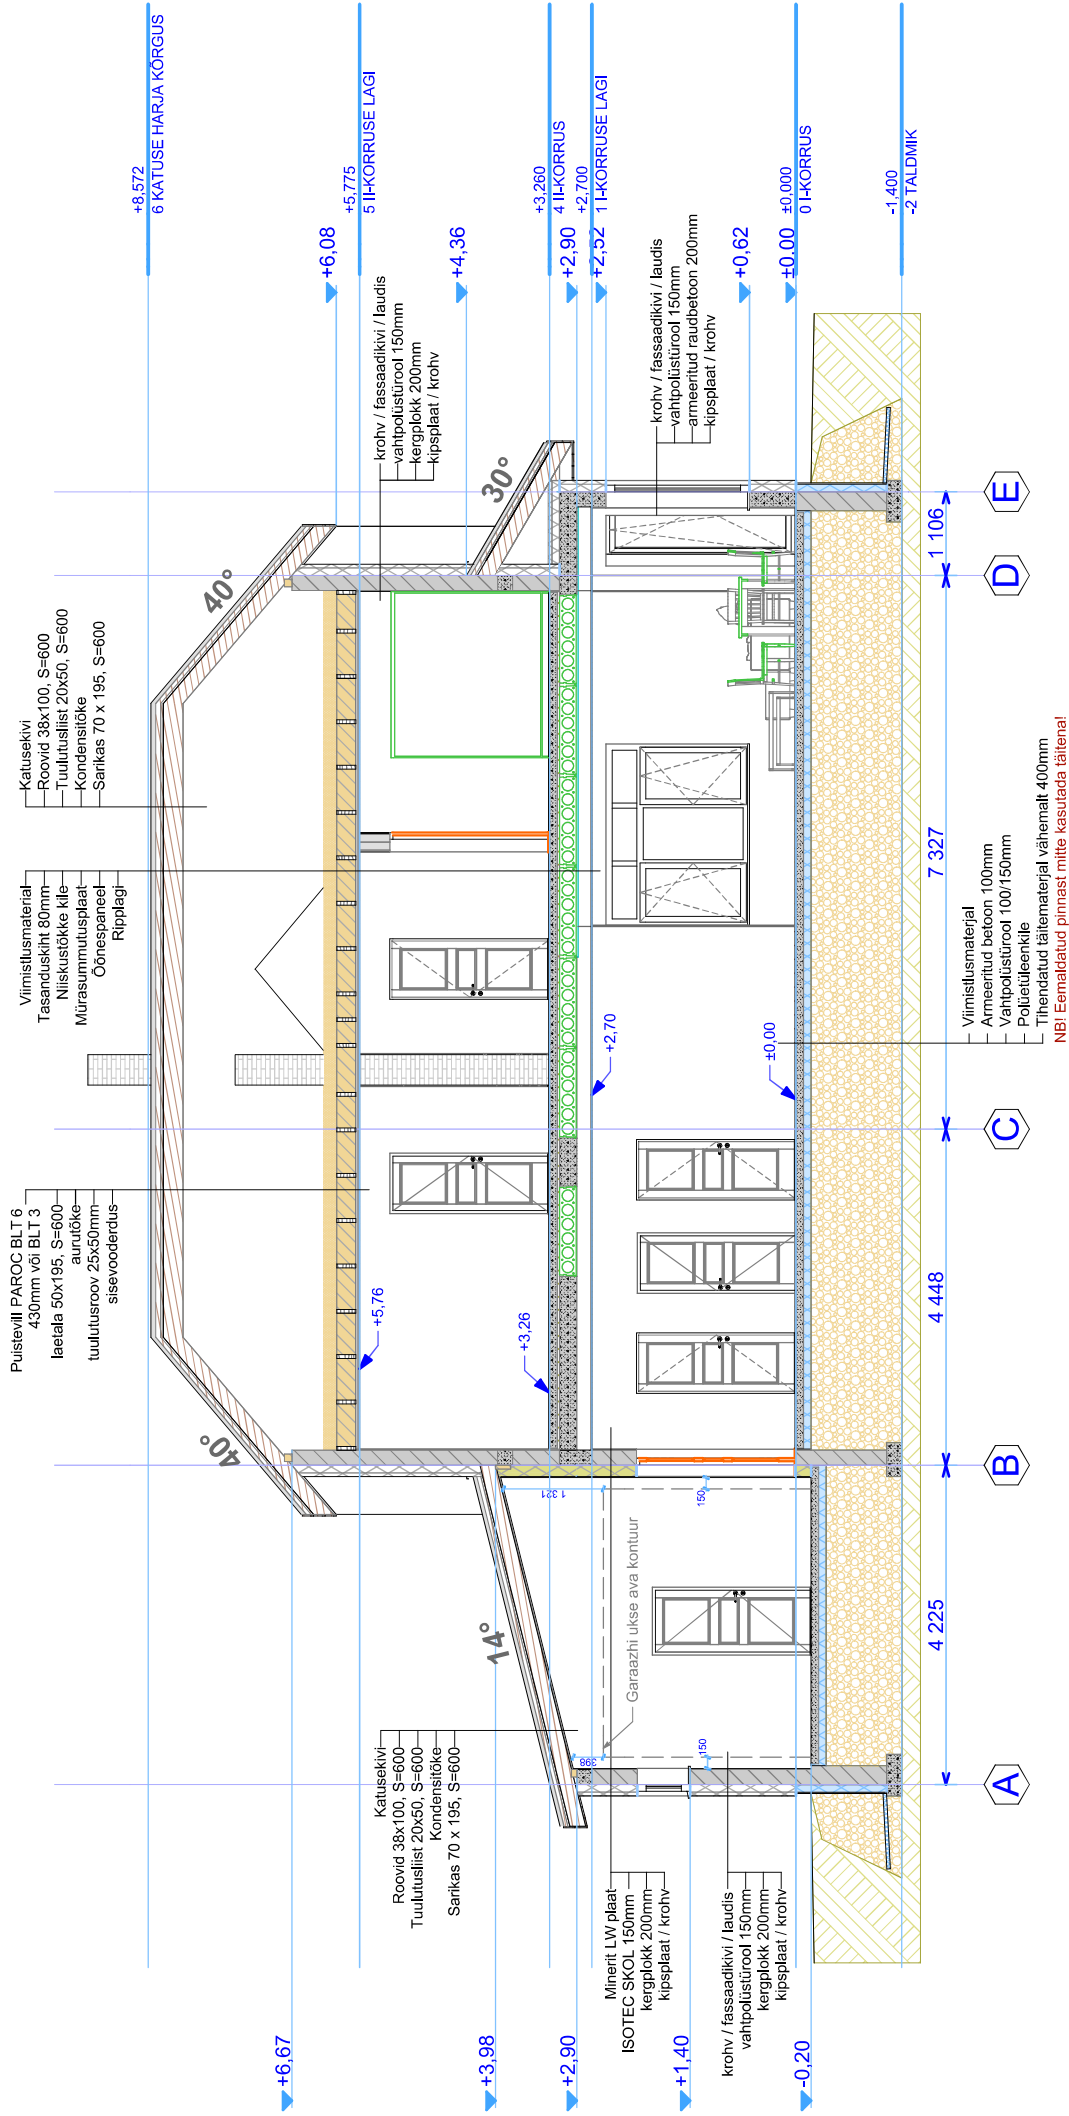

S-00 **Building Section** **1:100**

INTEX VISION OÜ
 TÕUSU TEE 15, SOINASTE KÜLA
 ÜLENURME VALD, TARTUMAA
 61709 ESTONIA
 TEL +372 52 788 76
 E-mail: aigar.reinhold@gmail.com
 Reg.code: 11438142

Tallist: **Danel Kohfeld**

Teostas: **Aigar Reinhold**
allkiri

Kontrollis: **Aavo Tari**
allkiri

Joonise nimetus

Kasutusrihkond

Töö number

LÕGES-00

Tartumaa, Ülenurme vald, Soinaste küla, Sae tee 2

Mööblava

Leht

Lehti kokku

Lehekülg

9.


14

18.

1:100

6.01.2014

1:100

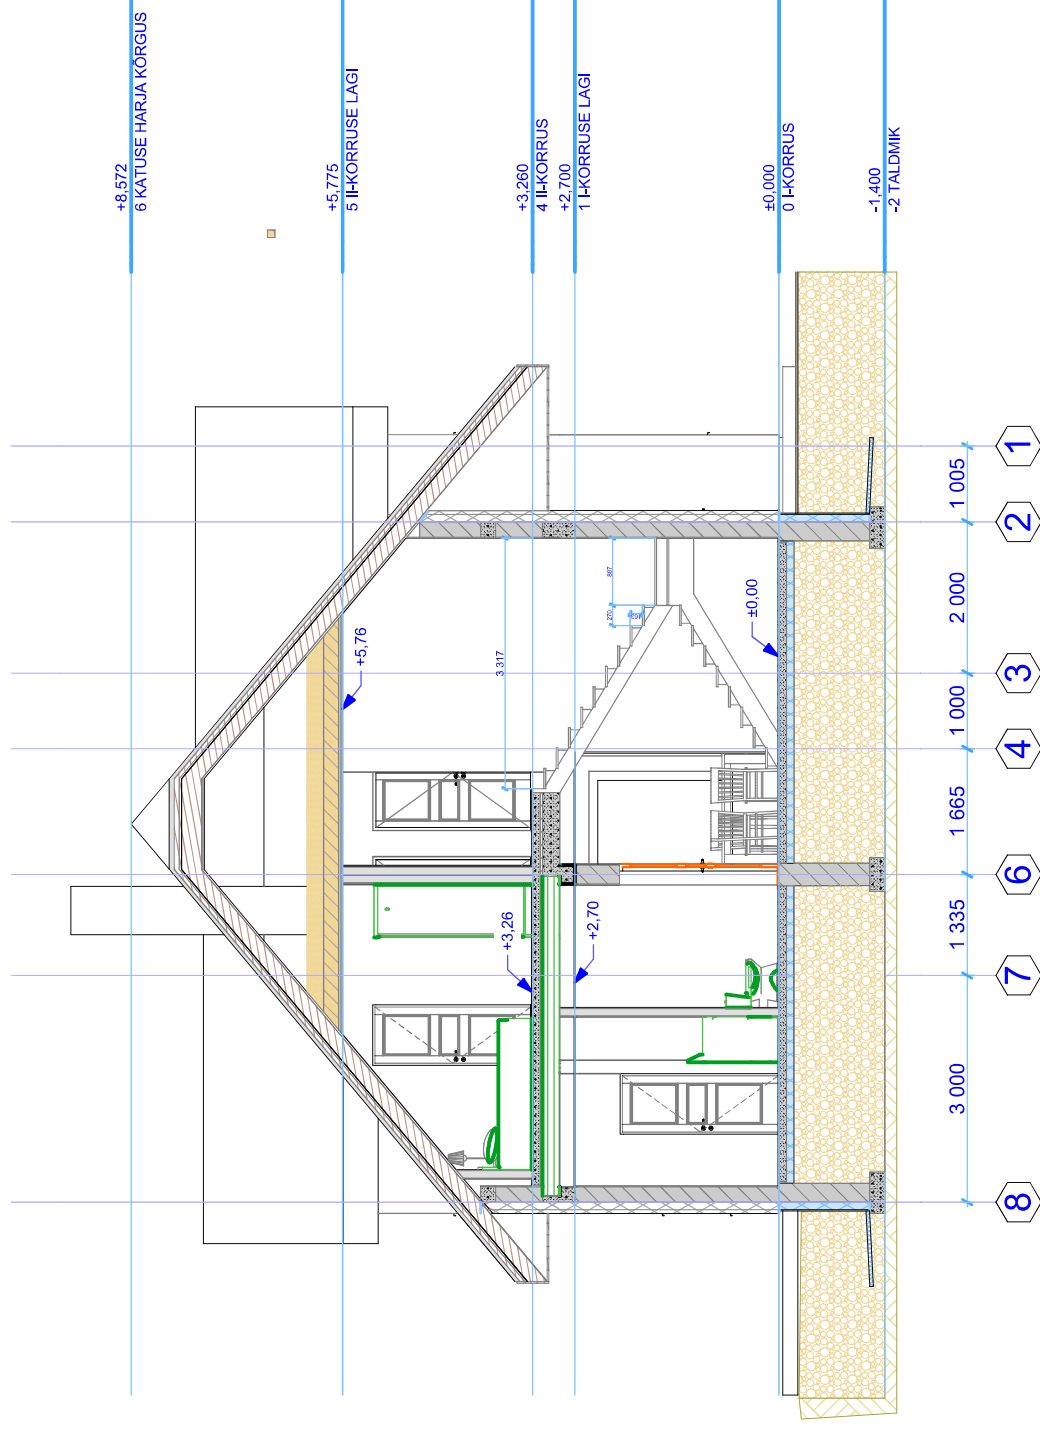


S-02

1:100

Building Section

INTEX VISION OÜ TÕUSU TEE 15, SOINASTE KÜLA ÜLENURME VALD, TARTUMAA 61709 ESTONIA TEL +372 52 788 76 E-mail: algar.reinhold@gmail.com Reg.code: 11438142		Tellis: Danel Kohfeld Teostas: Aigar Reinhold Kontrollis: Aavo Tari	Joonise nimetus LÕGES-02	Leht 11.
		allkiri Aigar Reinhold	Kasutuspiirkond Tartumaa, Ülenurme vald, Soinaste küla, Sae tee 2	Lehti kokku 14
		allkiri Aavo Tari	Müükaava 6.01.2014	Lehekülg 18.
		Töö number 20131230	Mõõtkava 1:100	

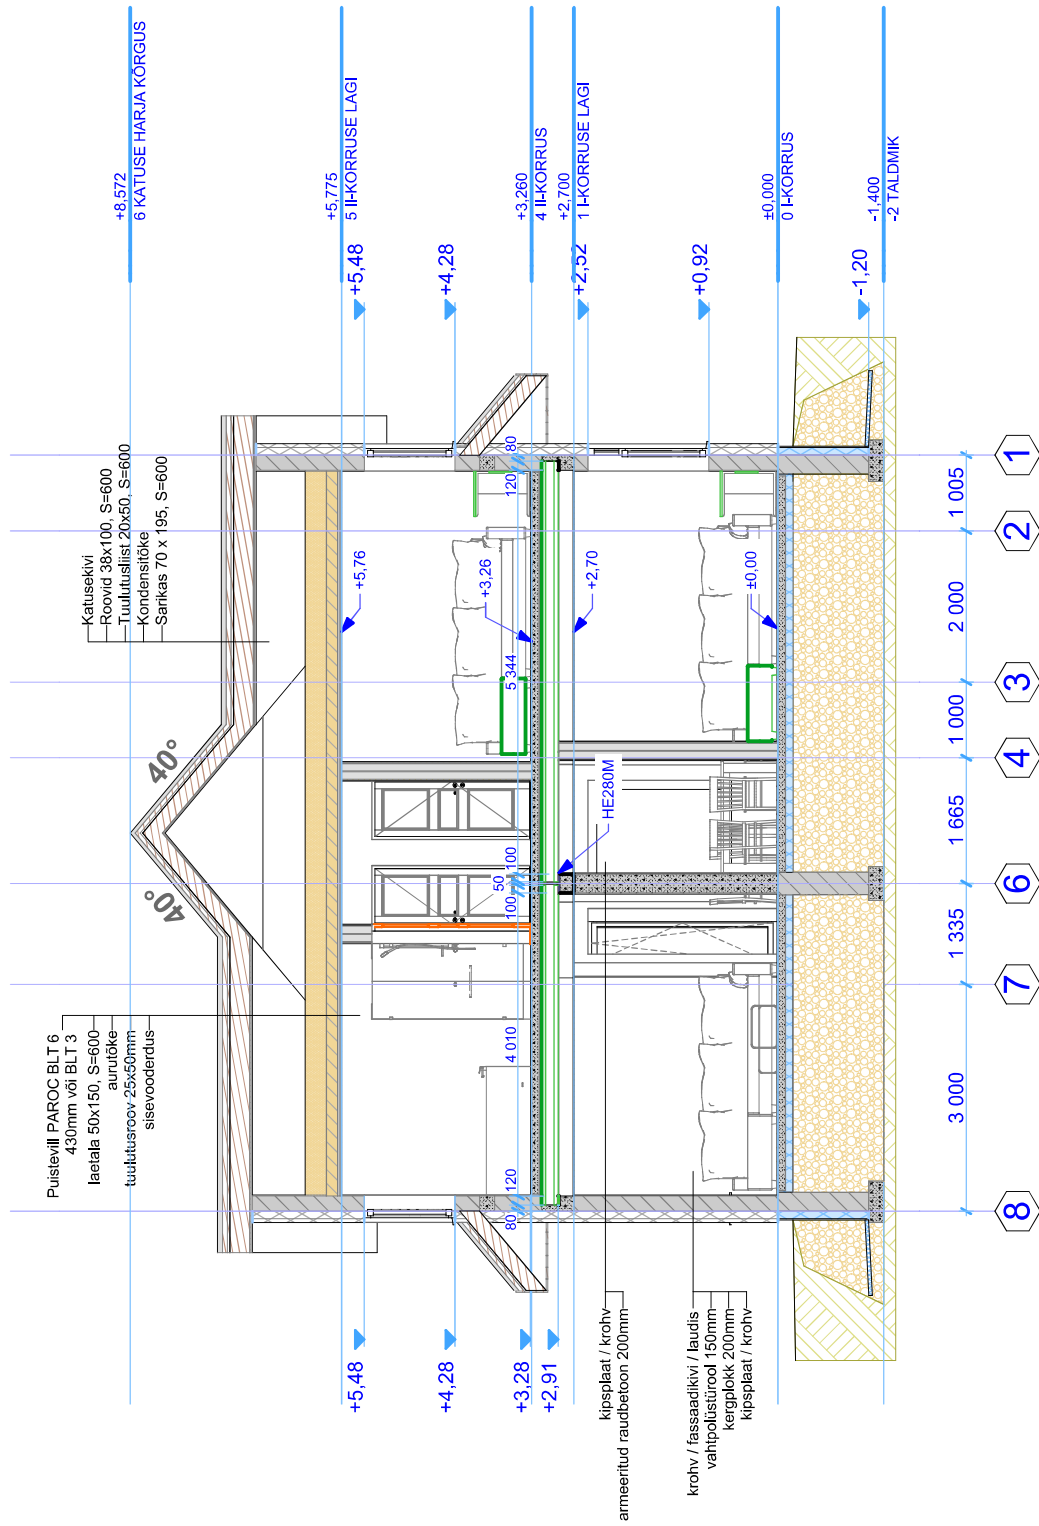

S-03

Building Section

1:100

INTEX VISION OÜ TÕUSU TEE 15, SOINASTE KÜLA ÜLENURME VALD, TARTUMAA 61709 ESTONIA TEL +372 52 788 76 E-mail: aigar.reinhold@gmail.com Reg.code: 11438142		Tellis: Danel Kohfeld Teostas: Aigar Reinhold Kontrollis: Aavo Tari	Joonise nimetus LÕGES-03	Leht 12.
		allkiri Aigar Reinhold	Kasutuspiirkond Tartumaa, Ülenurme vald, Soinaste küla, Sae tee 2	Lehti kokku 14
		allkiri Aavo Tari	Töö number 20131230	Lehekülg 18.
			Mõõtkava 1:100	