


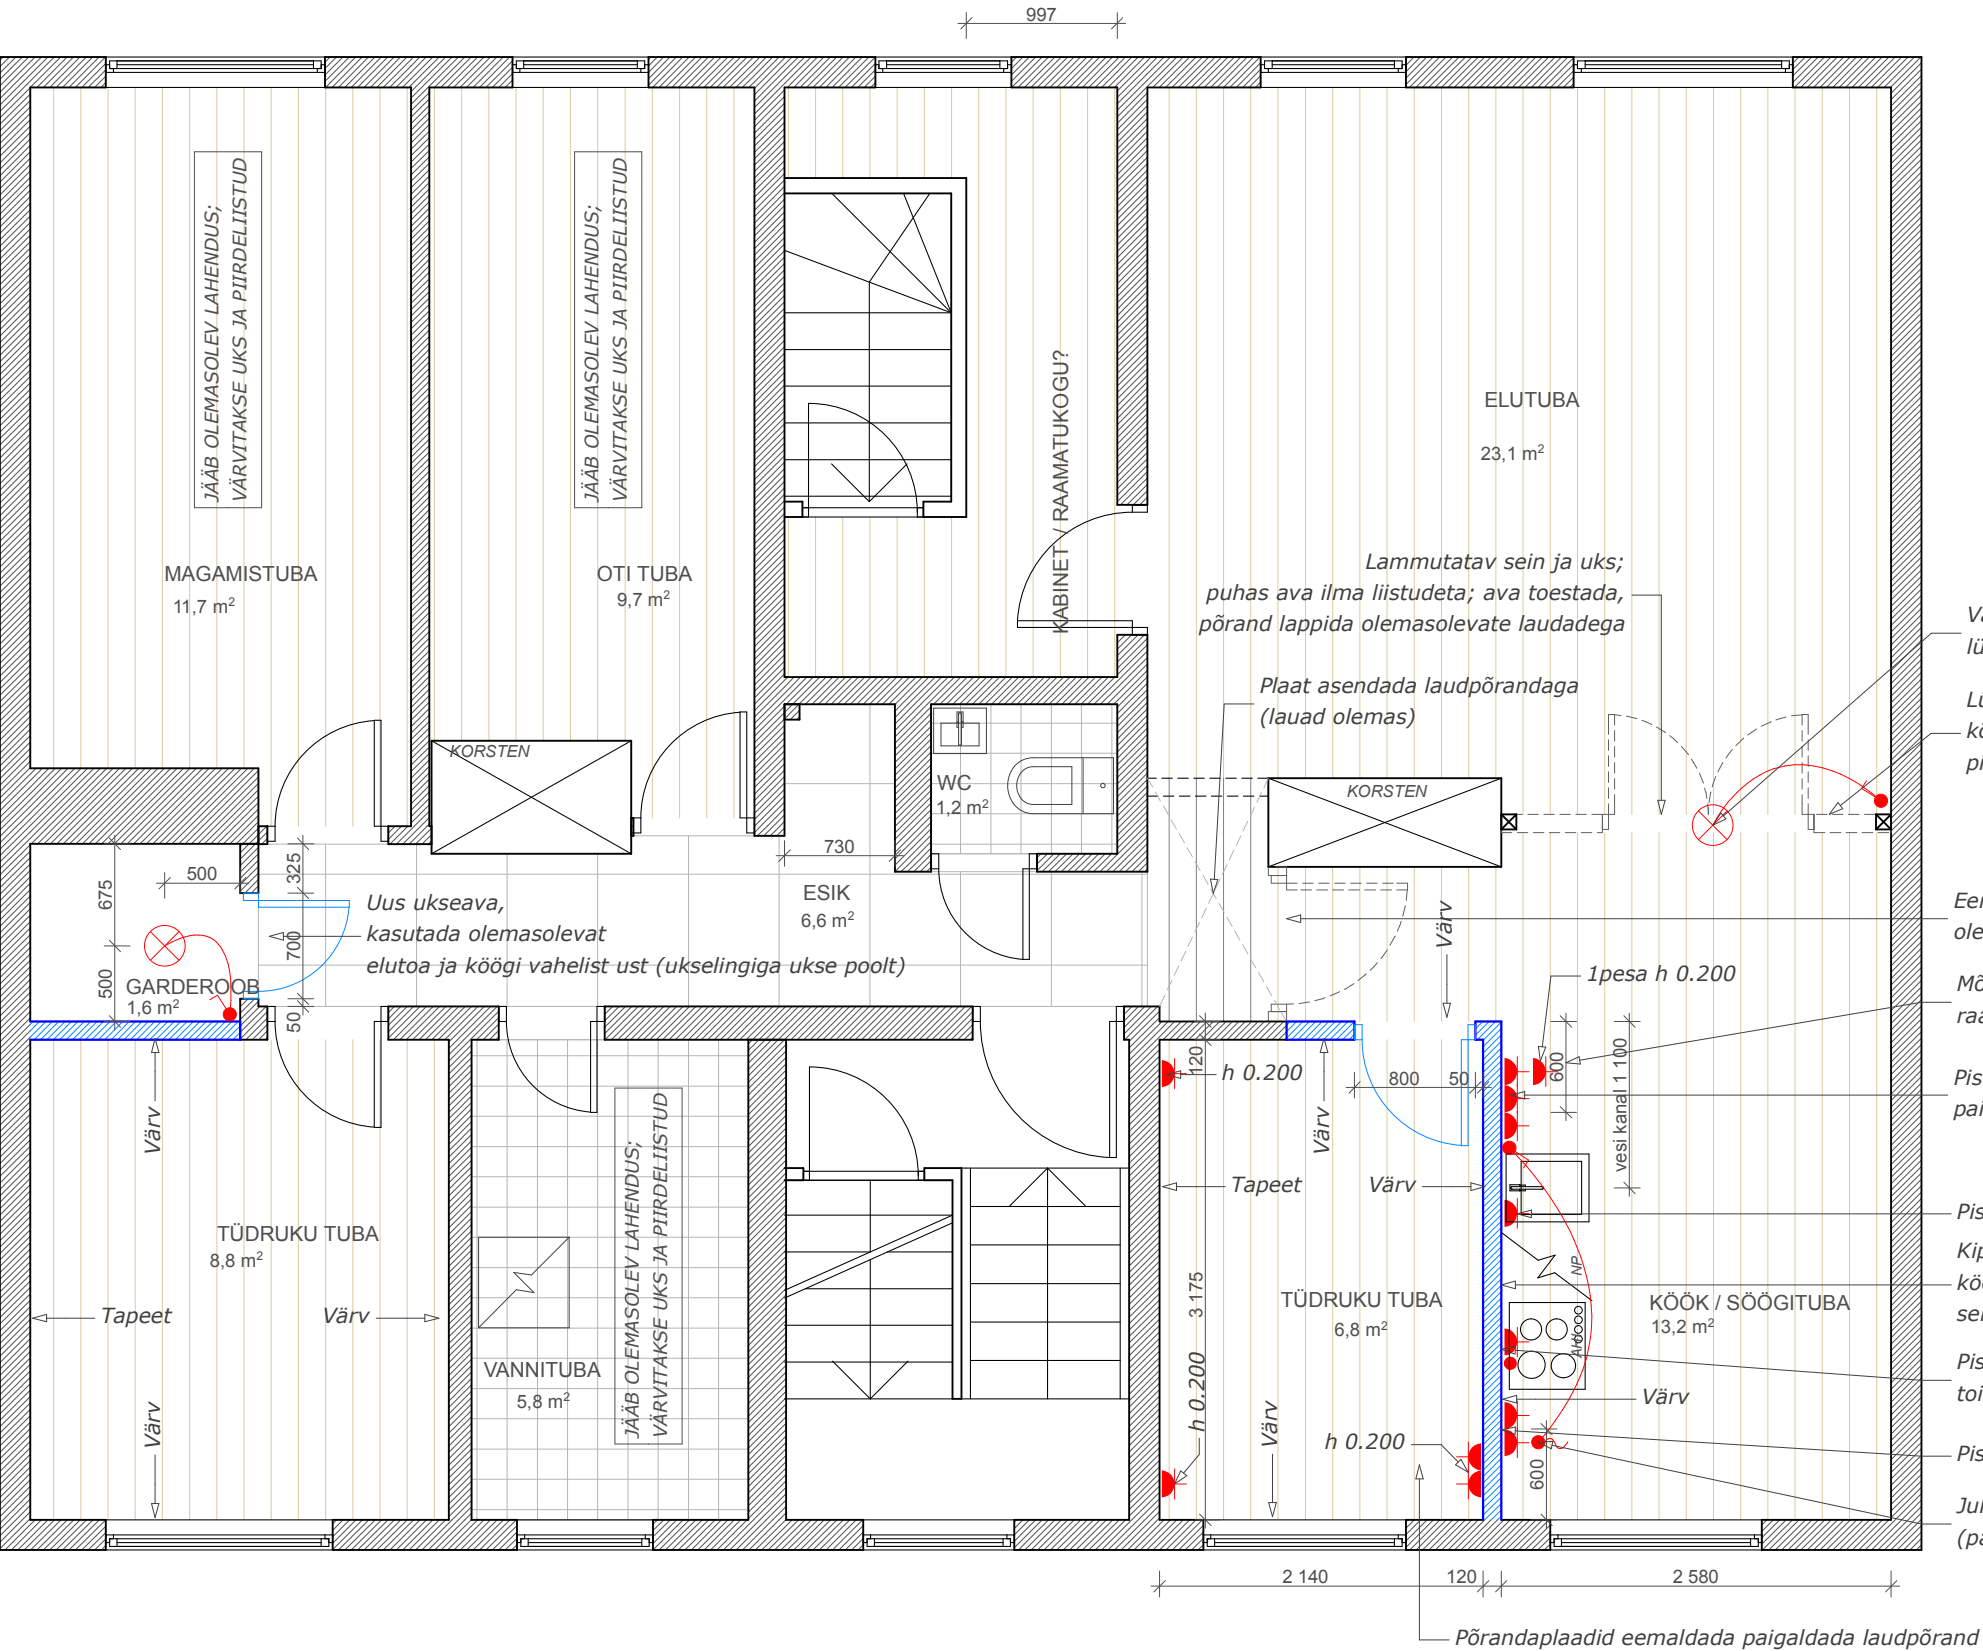

TINGMÄRGID:

	PINNAPEALNE SEINAVÄLGUSTI		LIHTLÜLITI
	PINNAPEALNE LAEVÄLGUSTI		GRUPILÜLITI

*LÜLITID PÕRANDAST 1000mm (raami tsentrisse)
*LÜLITID PAIGALDADA SEINTELE HORISONTAALSELT

TINGMÄRGID:

	LAMMUTATAVAD SEINAD, AVAD TOESTADA
	EHITATAVAD SEINAD

MÄRKUSED:

Olemasolev laudpõrand säilitada, lihvida, toonida halliks (toon täpsustub).

Olemasolevad põrandaliistud vahetada.

Olemasolevad siseuksed ja uste piirdeliistud värvida, asendada uksekingid ja sulused (toon ja lingi tüüp täpsustub).

Olemasolevad elektrilahendused säilitada.

Wc-s jääb olemasolev lahendus, värvida uks ja ukse piirdeliistud.