


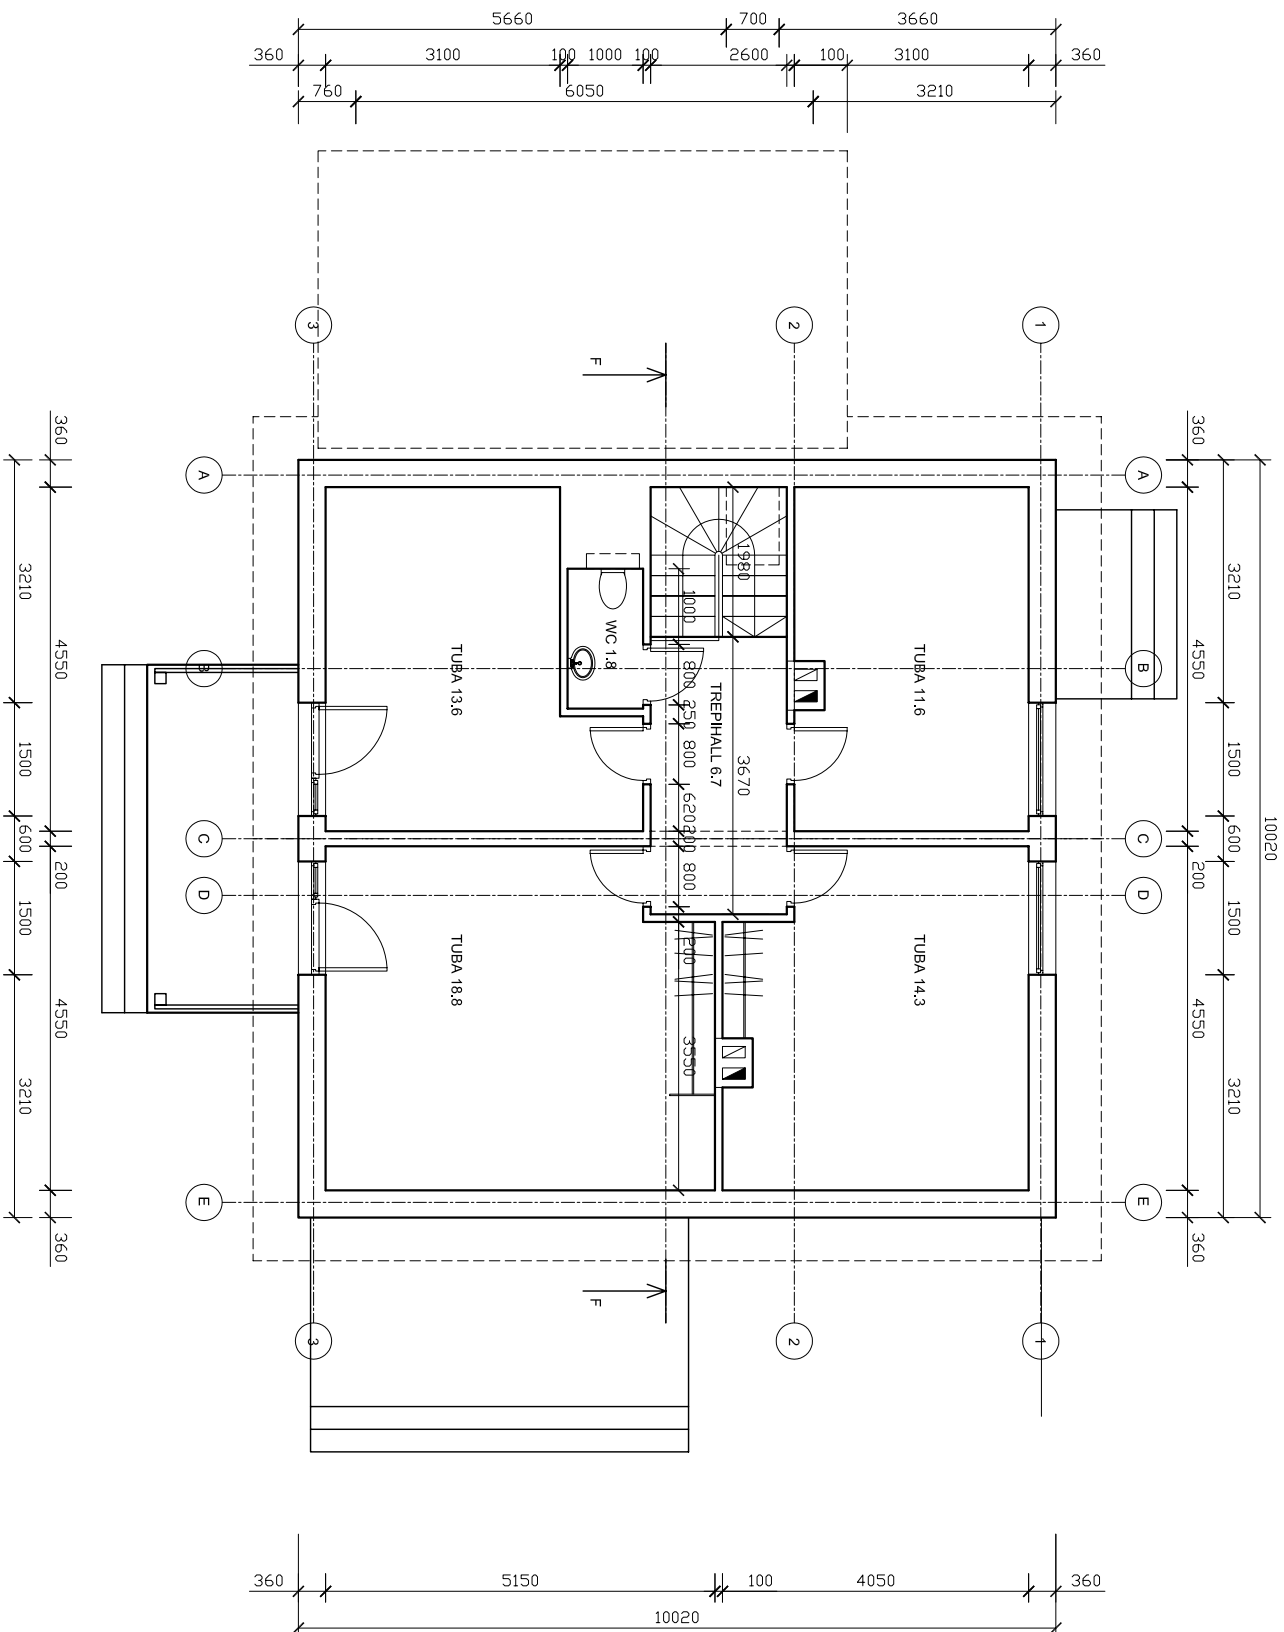

objekt:

joonestas:

kuupäev: 12.04.2007

Mõõtkaava
1:100

joonis:

II korruse põhiplaan