
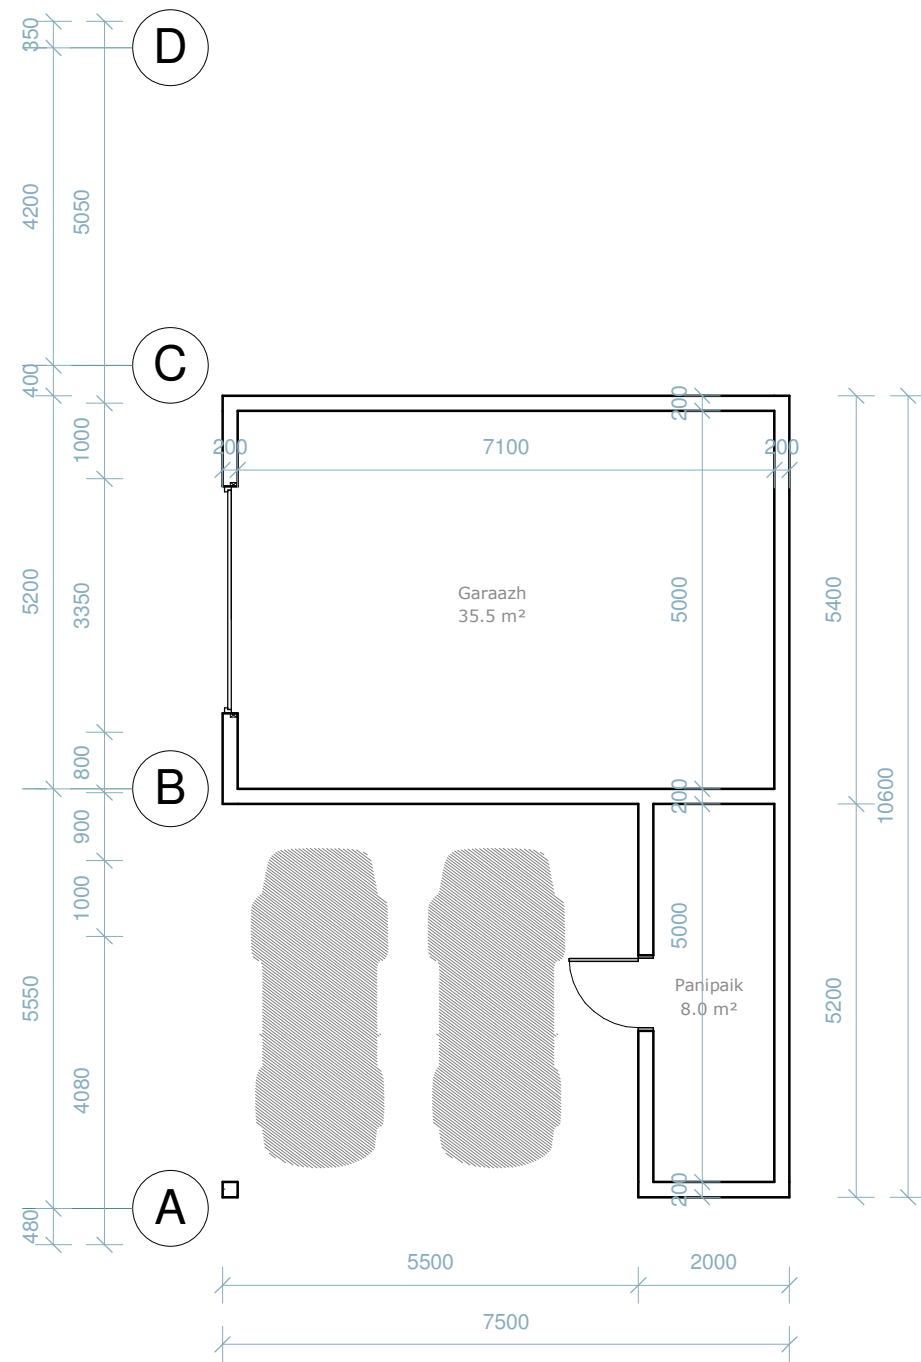


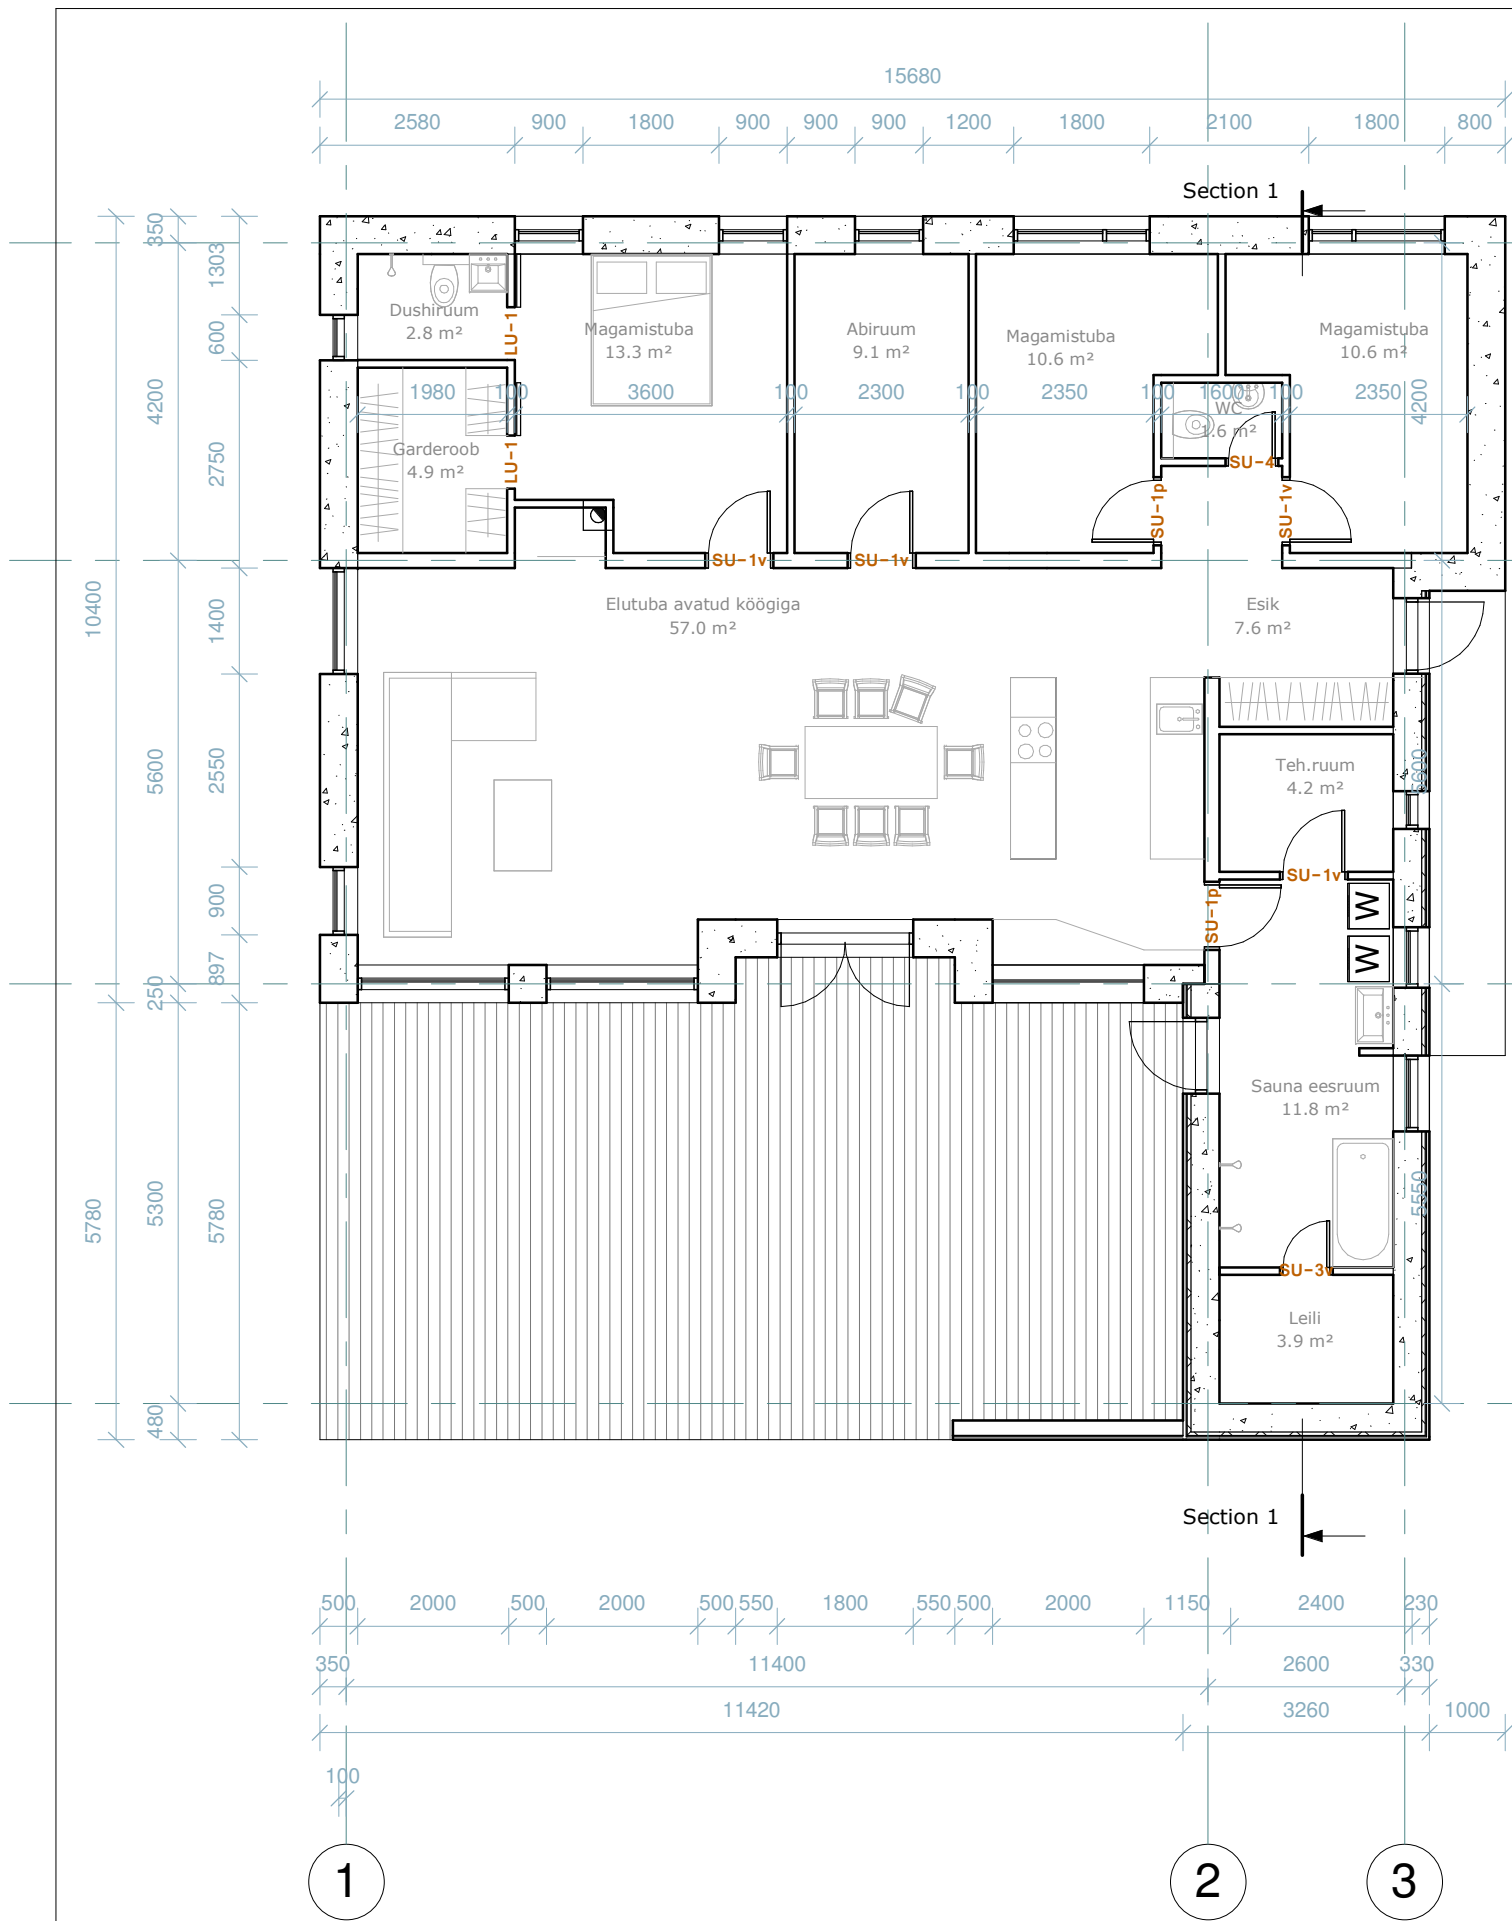

I korruse netopindala	
Nimi	Pindala

Elutuba avatud köögiga	57.0 m²
Garaazh	35.5 m²
Magamistuba	13.3 m²
Sauna eesruum	11.8 m²
Magamistuba	10.6 m²
Magamistuba	10.6 m²
Abiruum	9.1 m²
Panipaik	8.0 m²
Esik	7.6 m²
Garderoob	4.9 m²
Teh.ruum	4.2 m²
Leili	3.9 m²
Dushiruum	2.8 m²
WC	1.6 m²
180.9 m²	

Tunnus	Nr.	Muudatuse kirjeldus:	kuupäev:	Muutis
PROJEKT363 Projekt363 OÜ REG nr. 12692115 MTR reg.nr. EEP002990 TEL002390 Kalmistu tee 26, Tallinn Tel.: +372 6603 335 E-post: info@projekt363.ee		Töö: Üksikelamu ja abihoone püstitamine		Tellijä: Hannele Hagen, Timo Vilumets
		Joonis: I korruse plaan		Objekti aadress: Andrese tn 13, Kiili asula, Harjumaa
		Projektijuht:	Reimo Ilp	Töö nr: 170427
		Arhitekt:	Karina Mamontova	Mõõtka: M 1 : 100
		Insener:		Stadium: EP
		Koostaja:		Eriosa: 10.05.2017
				Leht: 03