

korokerima 47x47

korokerima 23x47

tuuletusrako min. 30 mm

ruuheet 25x100 k-300

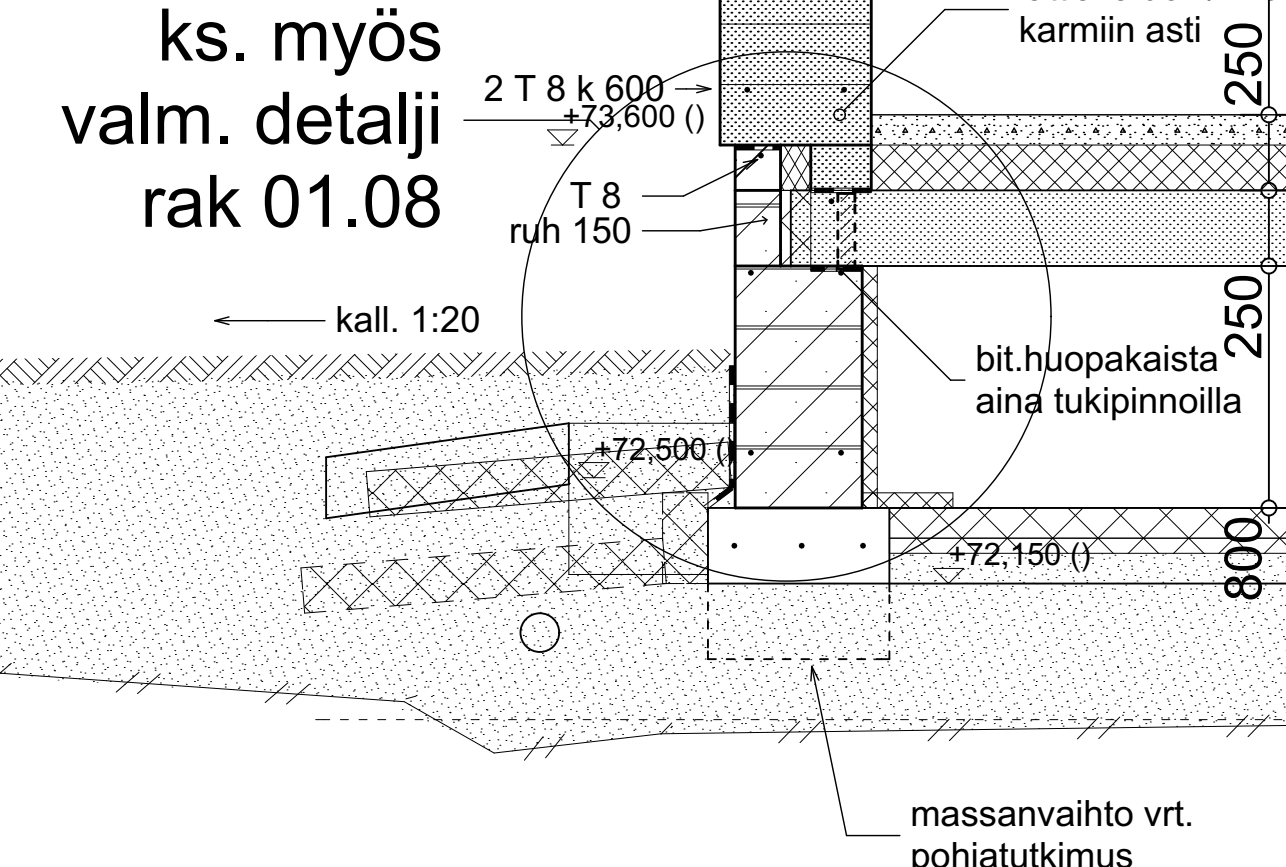
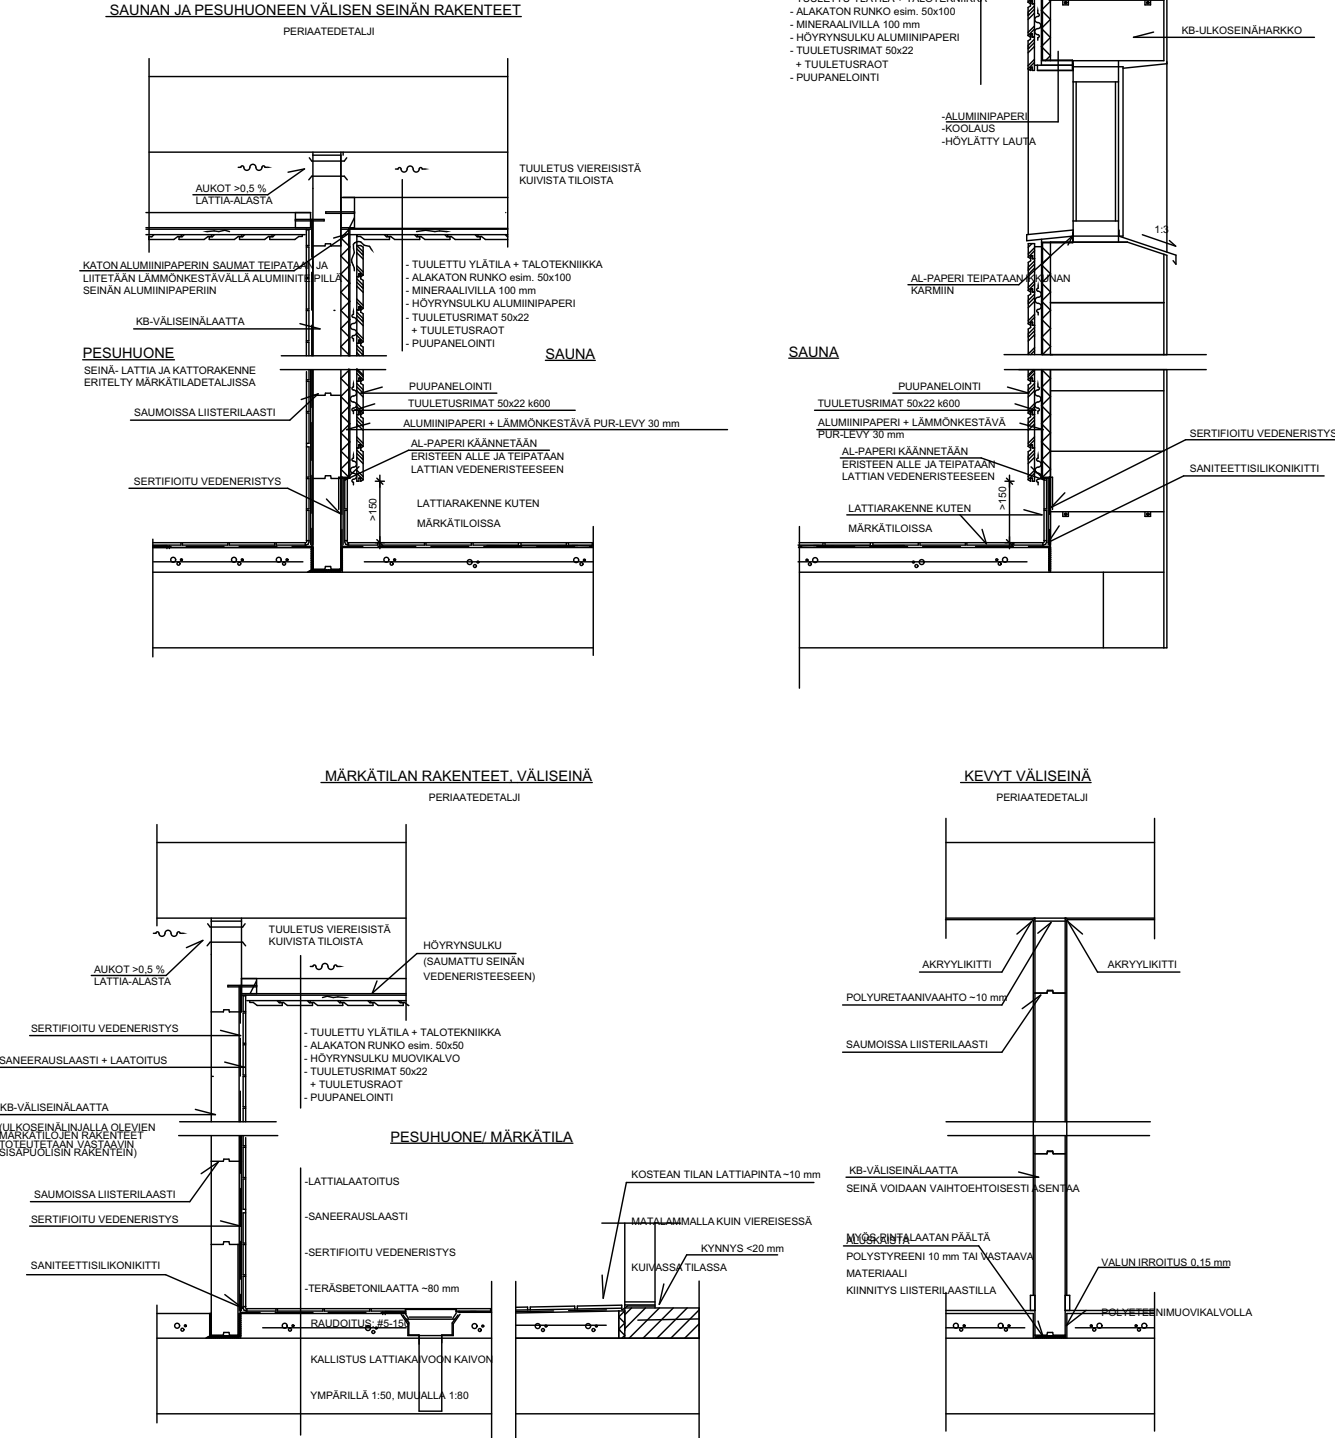
2x otsalauta 20x95

RPL/STV hs 23x95 tippapelti työmaalla

maskiharkko

623

100

[illegible]

Kaupunginosa 14 HUHTALA Korttelinosa 57 Rakennustalonpidaja Uudisrakennus Rakennuksen nimi ja osoite Niemelä Harri & Anne Maatammenkuja 3 Seinäjoki	TyöntR:n 1	Viranomaisten arkistointimerkintä värien
Suunnittelajan nimi, päiväys ja allekirjoitus Varsinais-Suomen Rakennussuunnittelu Oy Tasialankuja 3, 21200 Raisio puh. 0400 501620 Pekka Rämmlä RI	Piirustustaji Rakennepiirustus Piirustuksen sisältö Rakenneliekkauks A-A	Julkaisena numero 01.06 Mittakaava 1:25
Päiväys Raisio 18.12.2014	Suunnittelukoite, työn numero ja piirustuksen numero RAK JÄMÄRÄ: , 20140060K	Muutos