
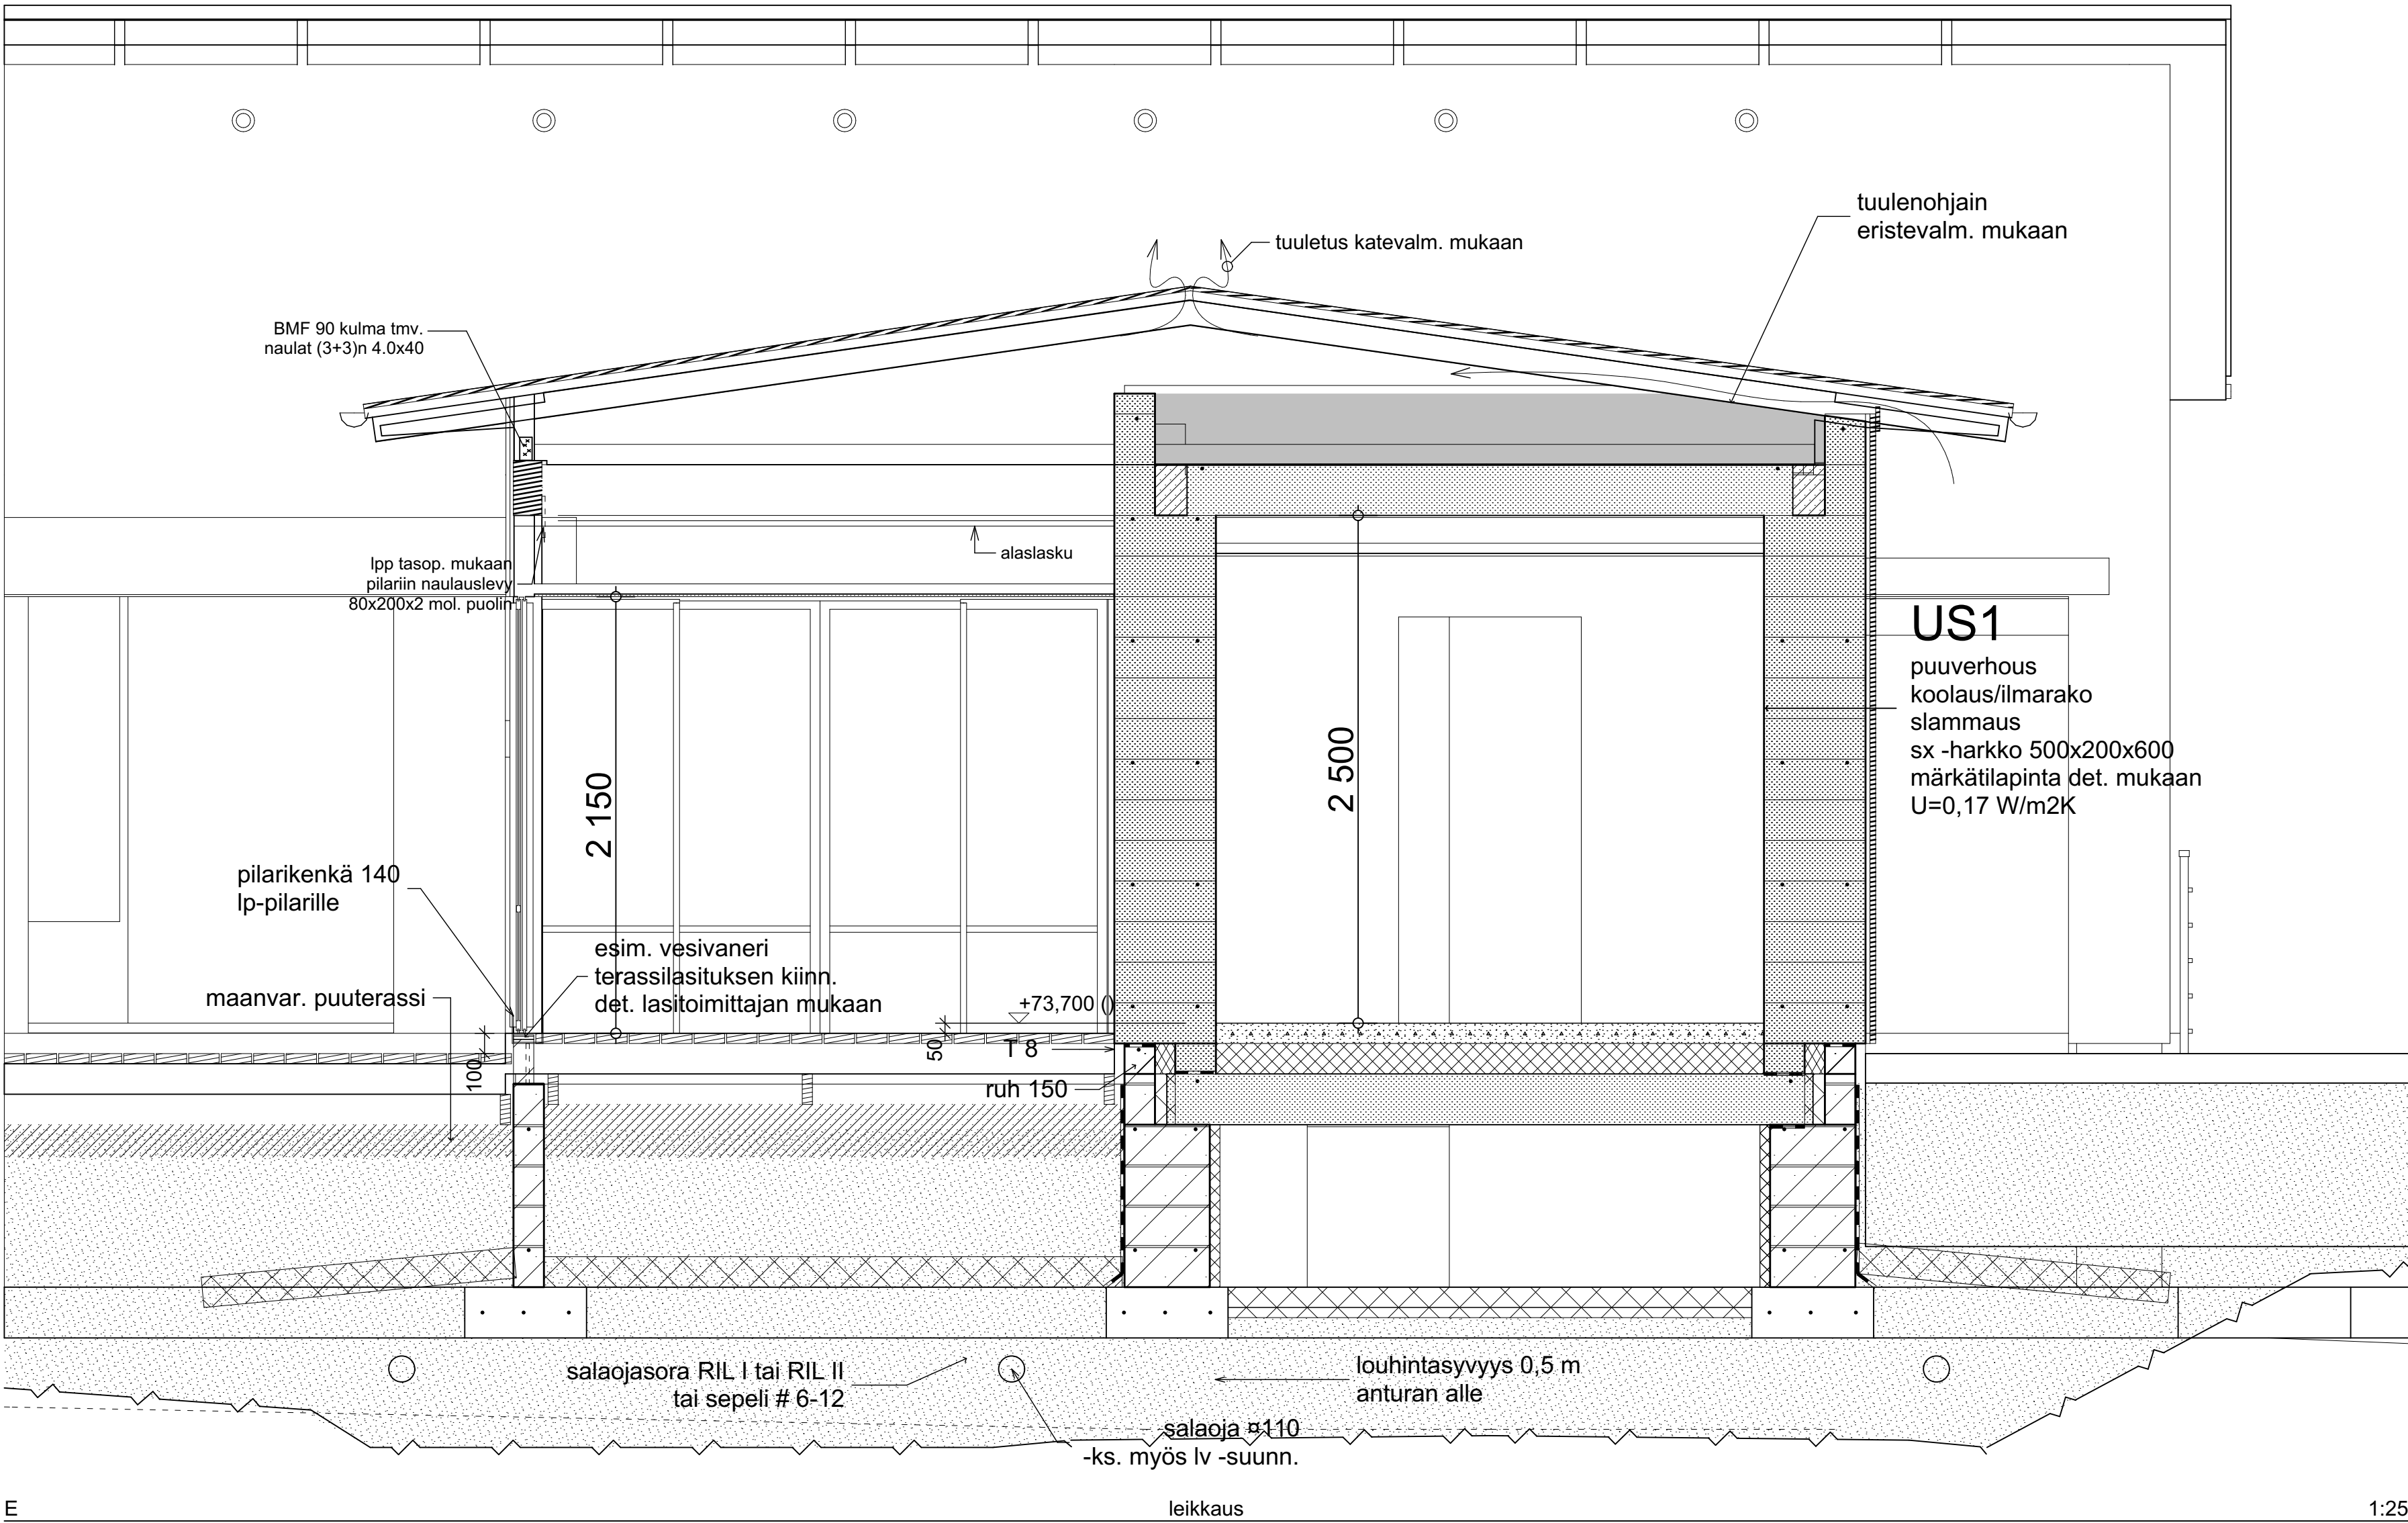
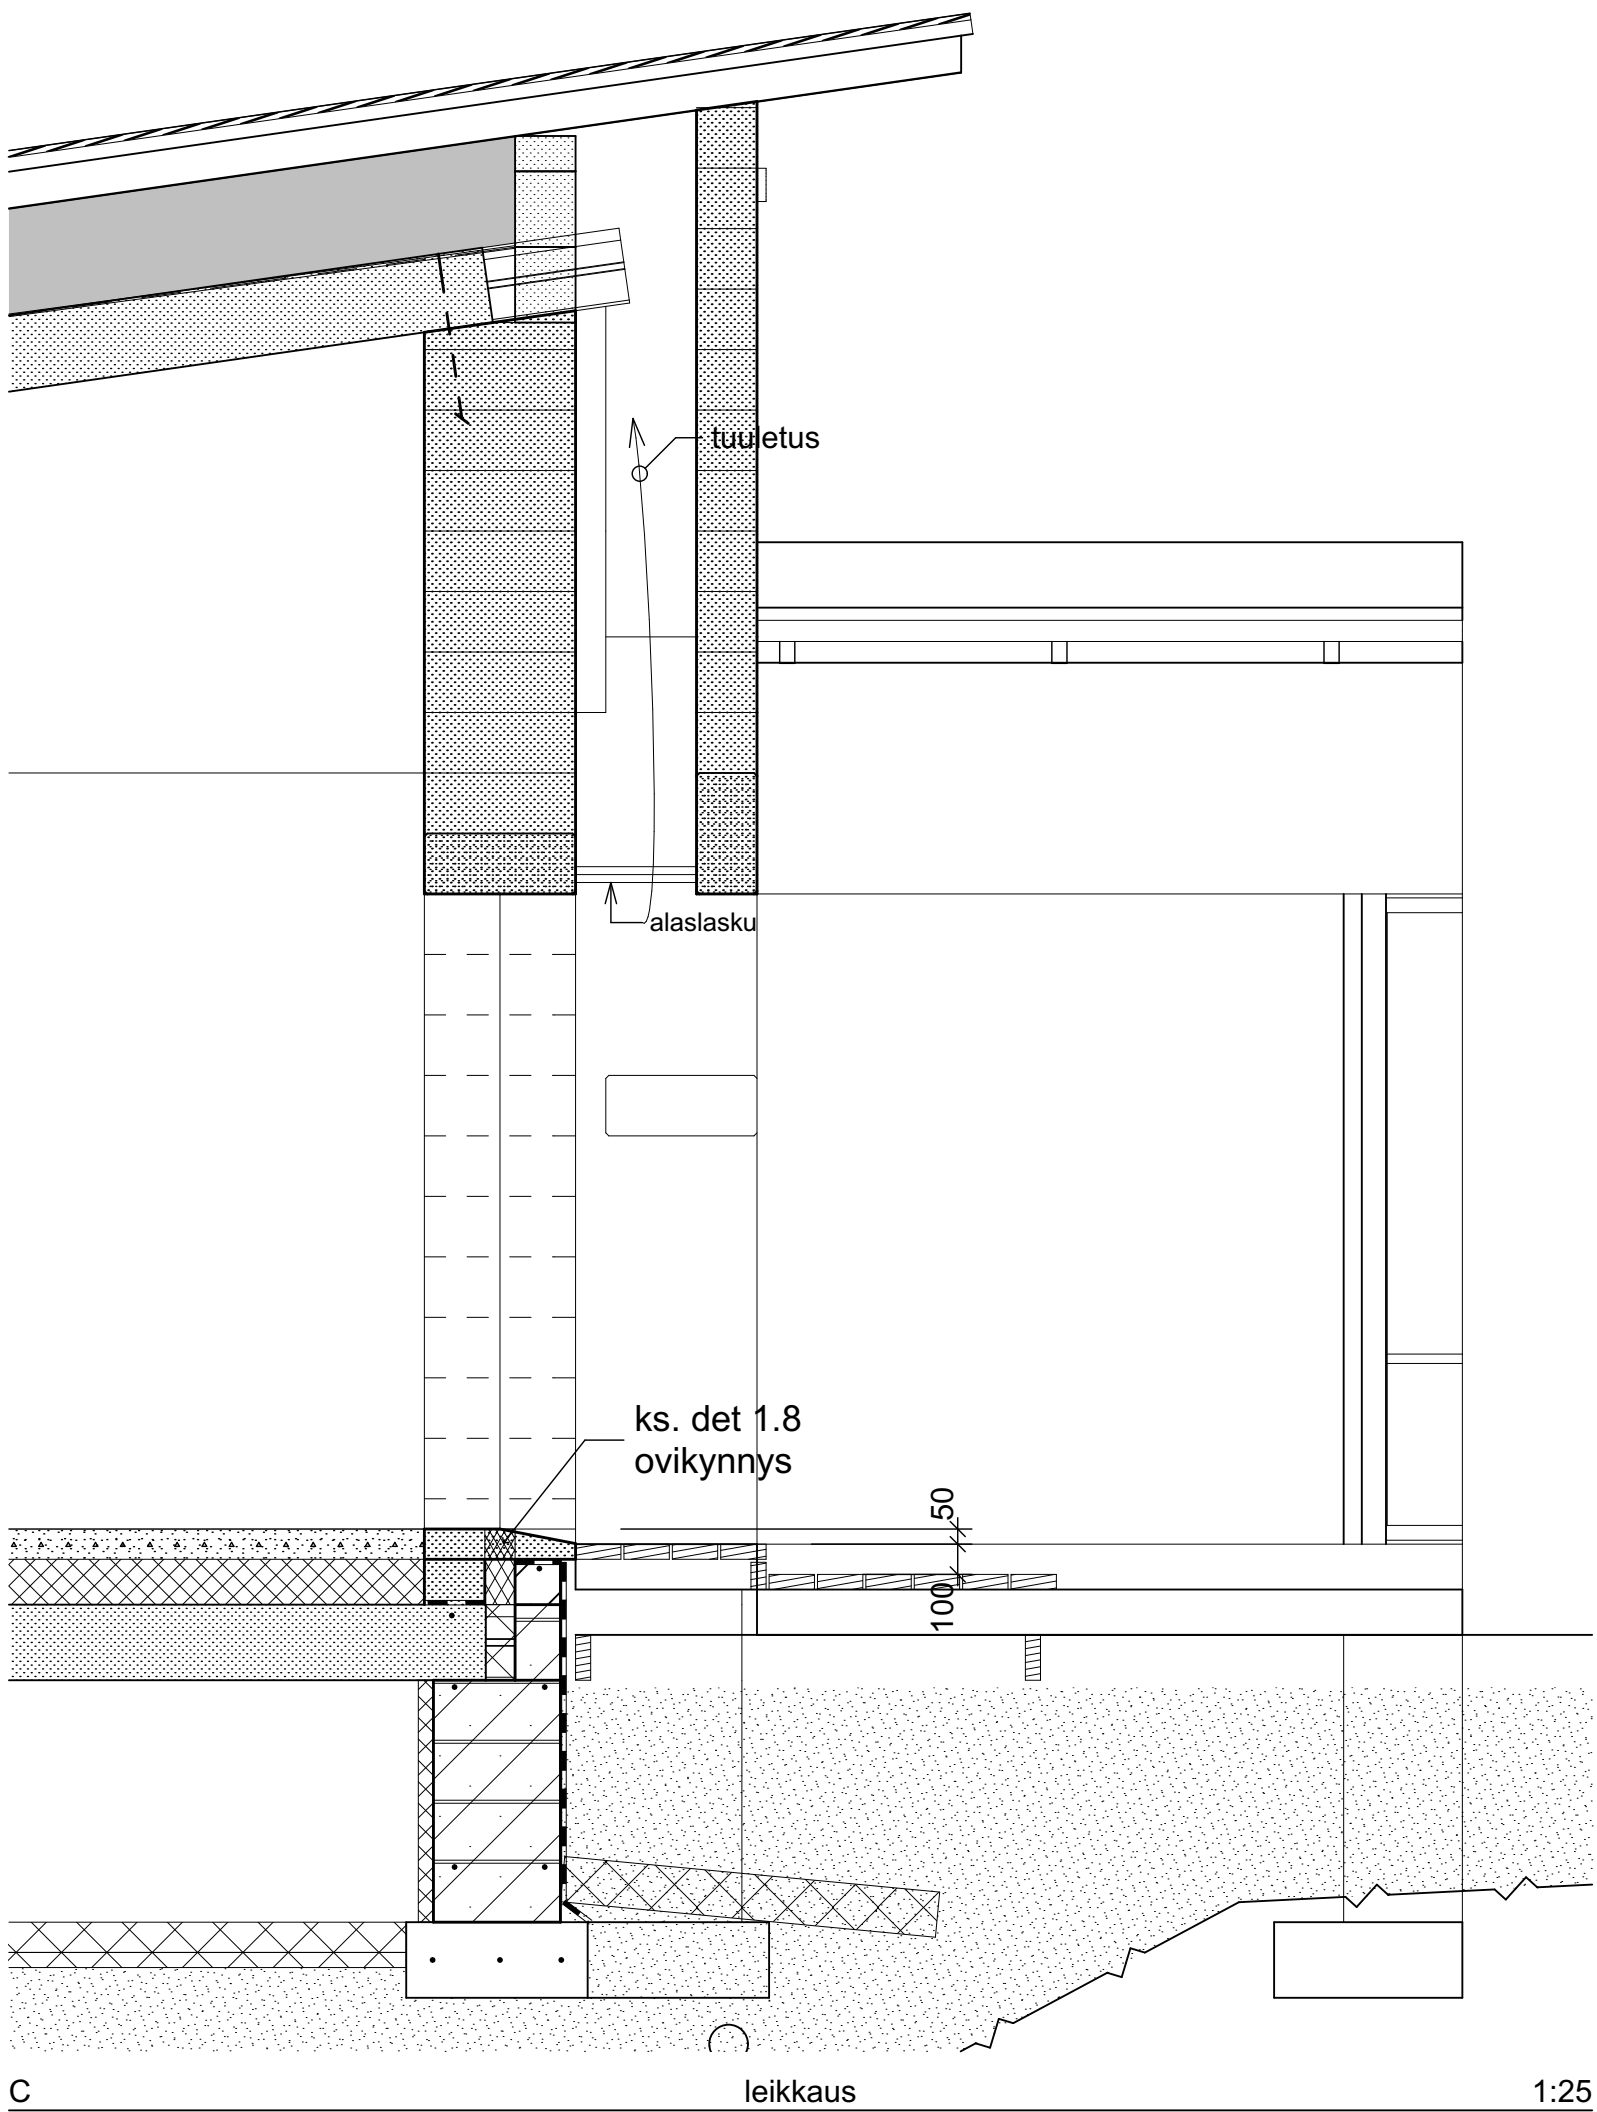


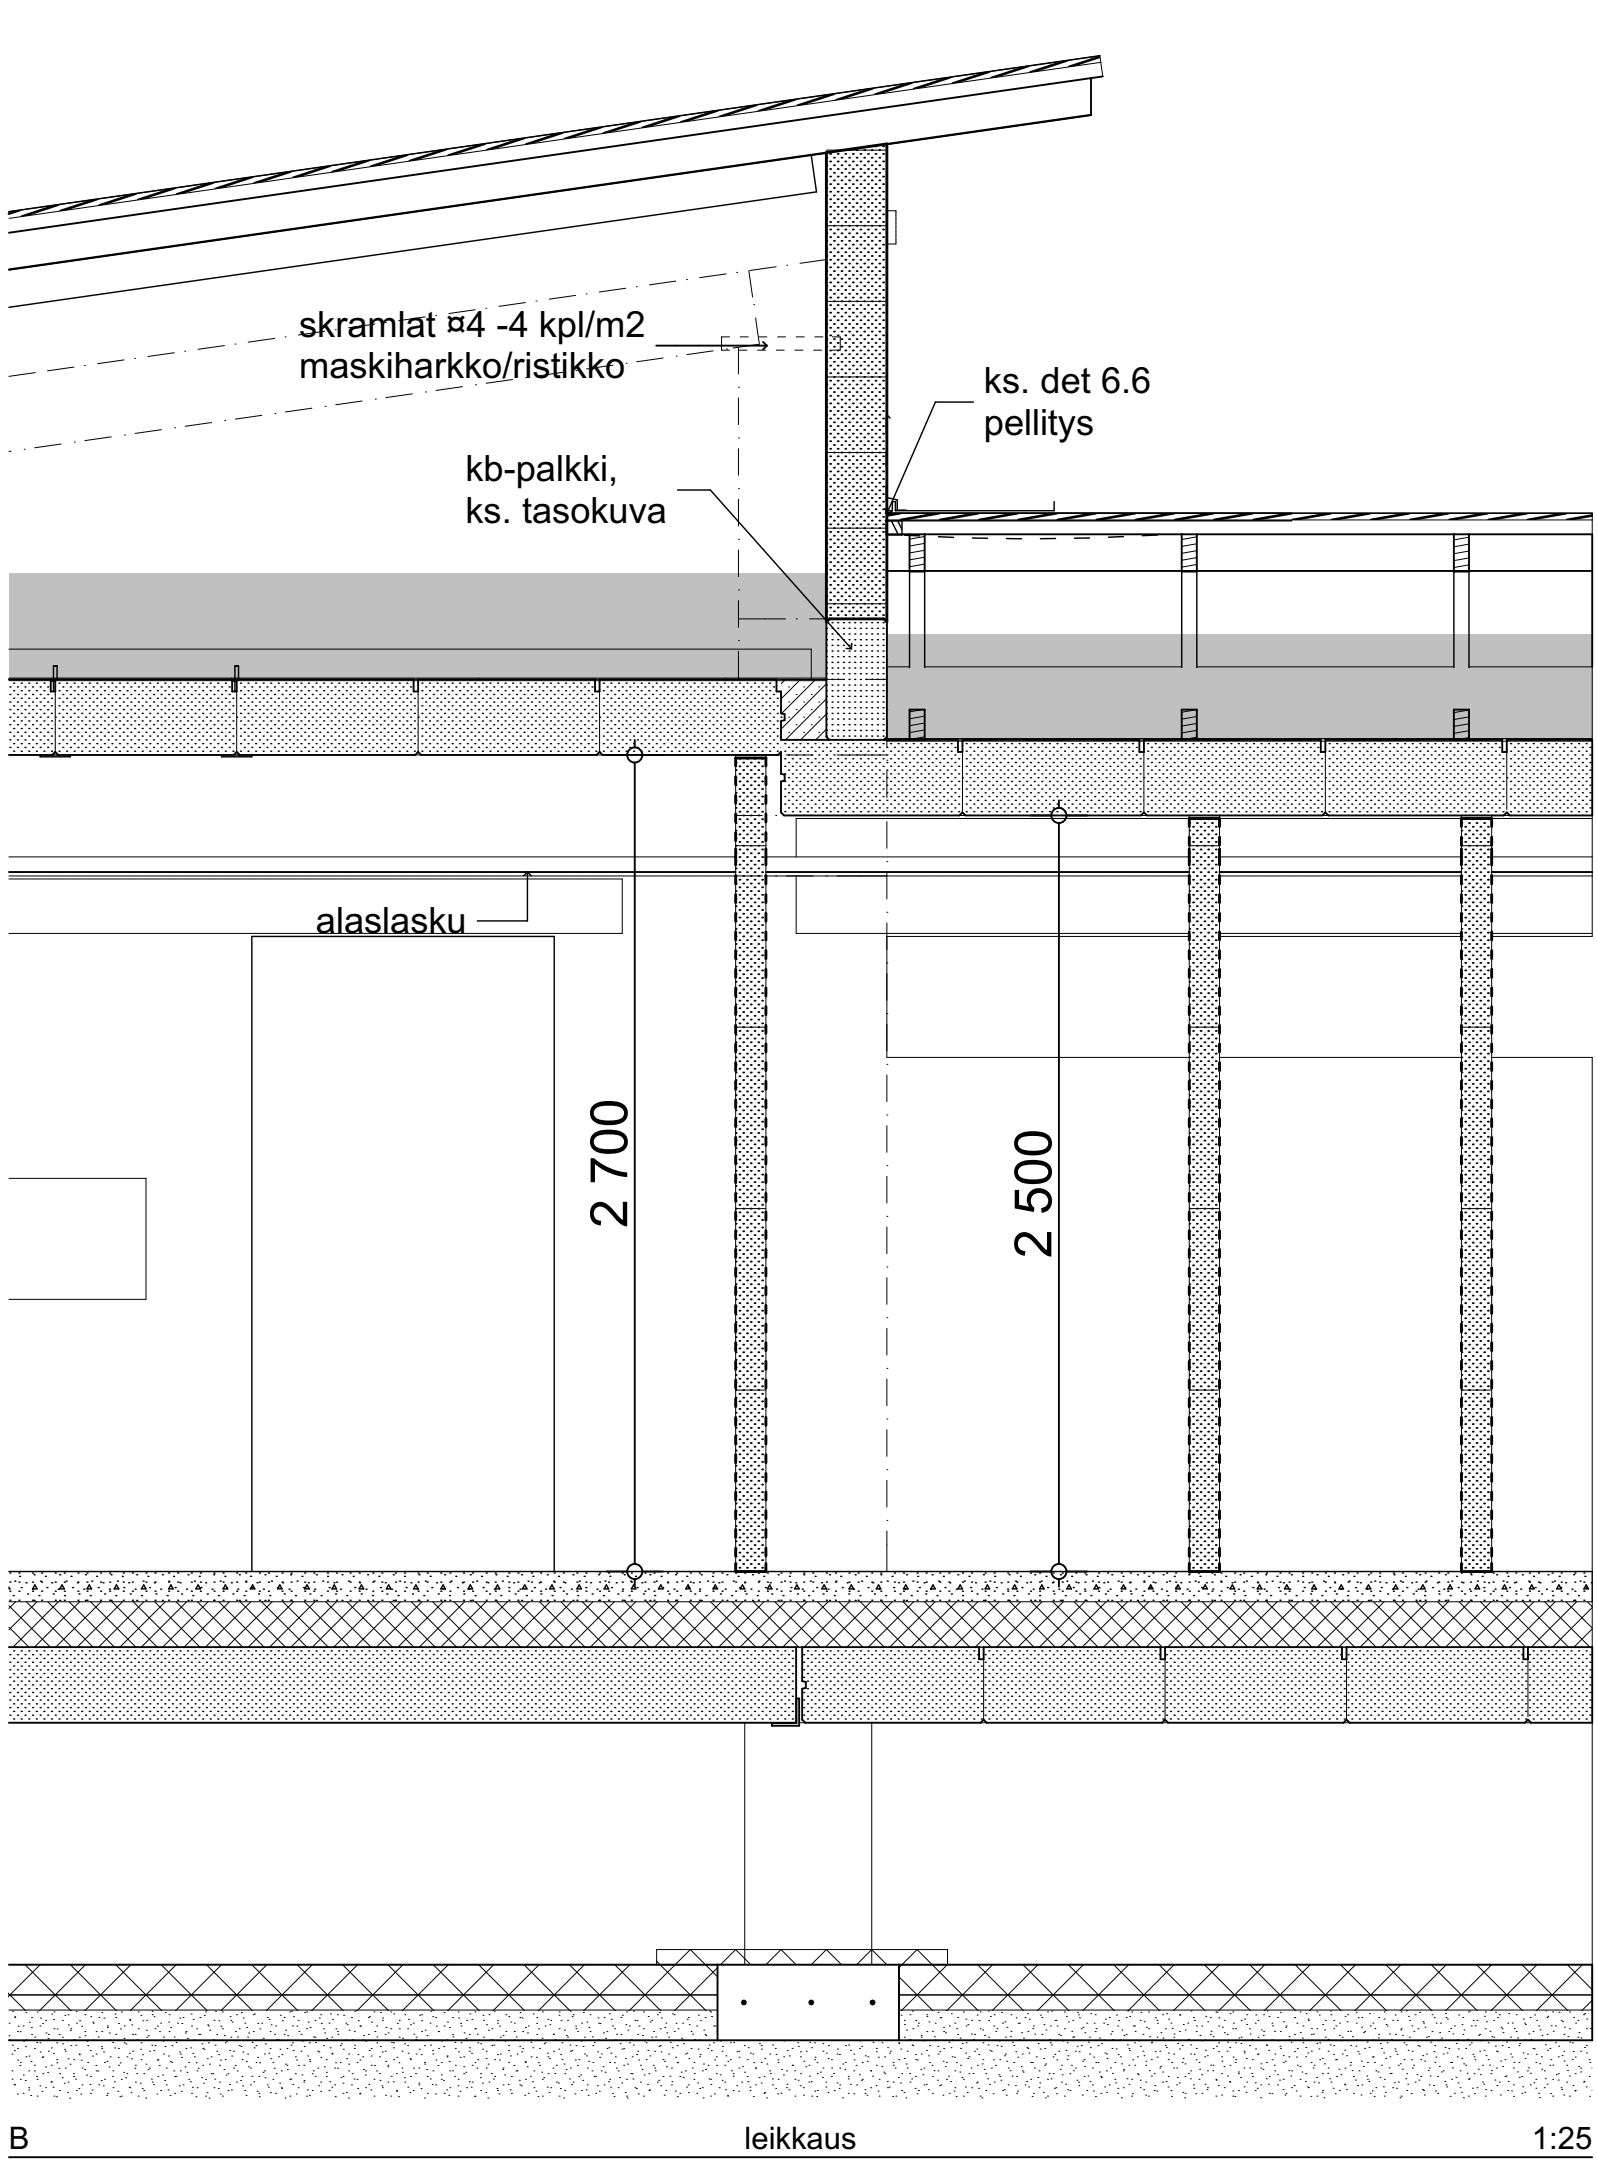

Kaupunginosa 14 HUHTALA	Korttelin 57	Tontin nro 1	Viranomaisen arkkitehtimerkintä varten	
Rakennusluovutus Uudisrakennus	Piirustajan Rakennepiirustus	Julkaisu numero 01.07		
Rakennuksen nimi ja osoite Niemelä Harri & Anne Maatammenkuja 3	Piirustuksen sisältö Rakenneleikkaus B, C ja E	Mittakaavat 1:25		
Seinäjoki				
Suunnittelijan nimi, päiväys ja allekirjoitus Varsinais-Suomen Rakennussuunnittelu Oy Tasalanaukio 3, 21200 Raisio puh. 0400 521620 Pekka Rannila RJ			Suunnitelu, työn numero ja piirustuksen numero JÄMERÄ: , 20140060K	Muutos