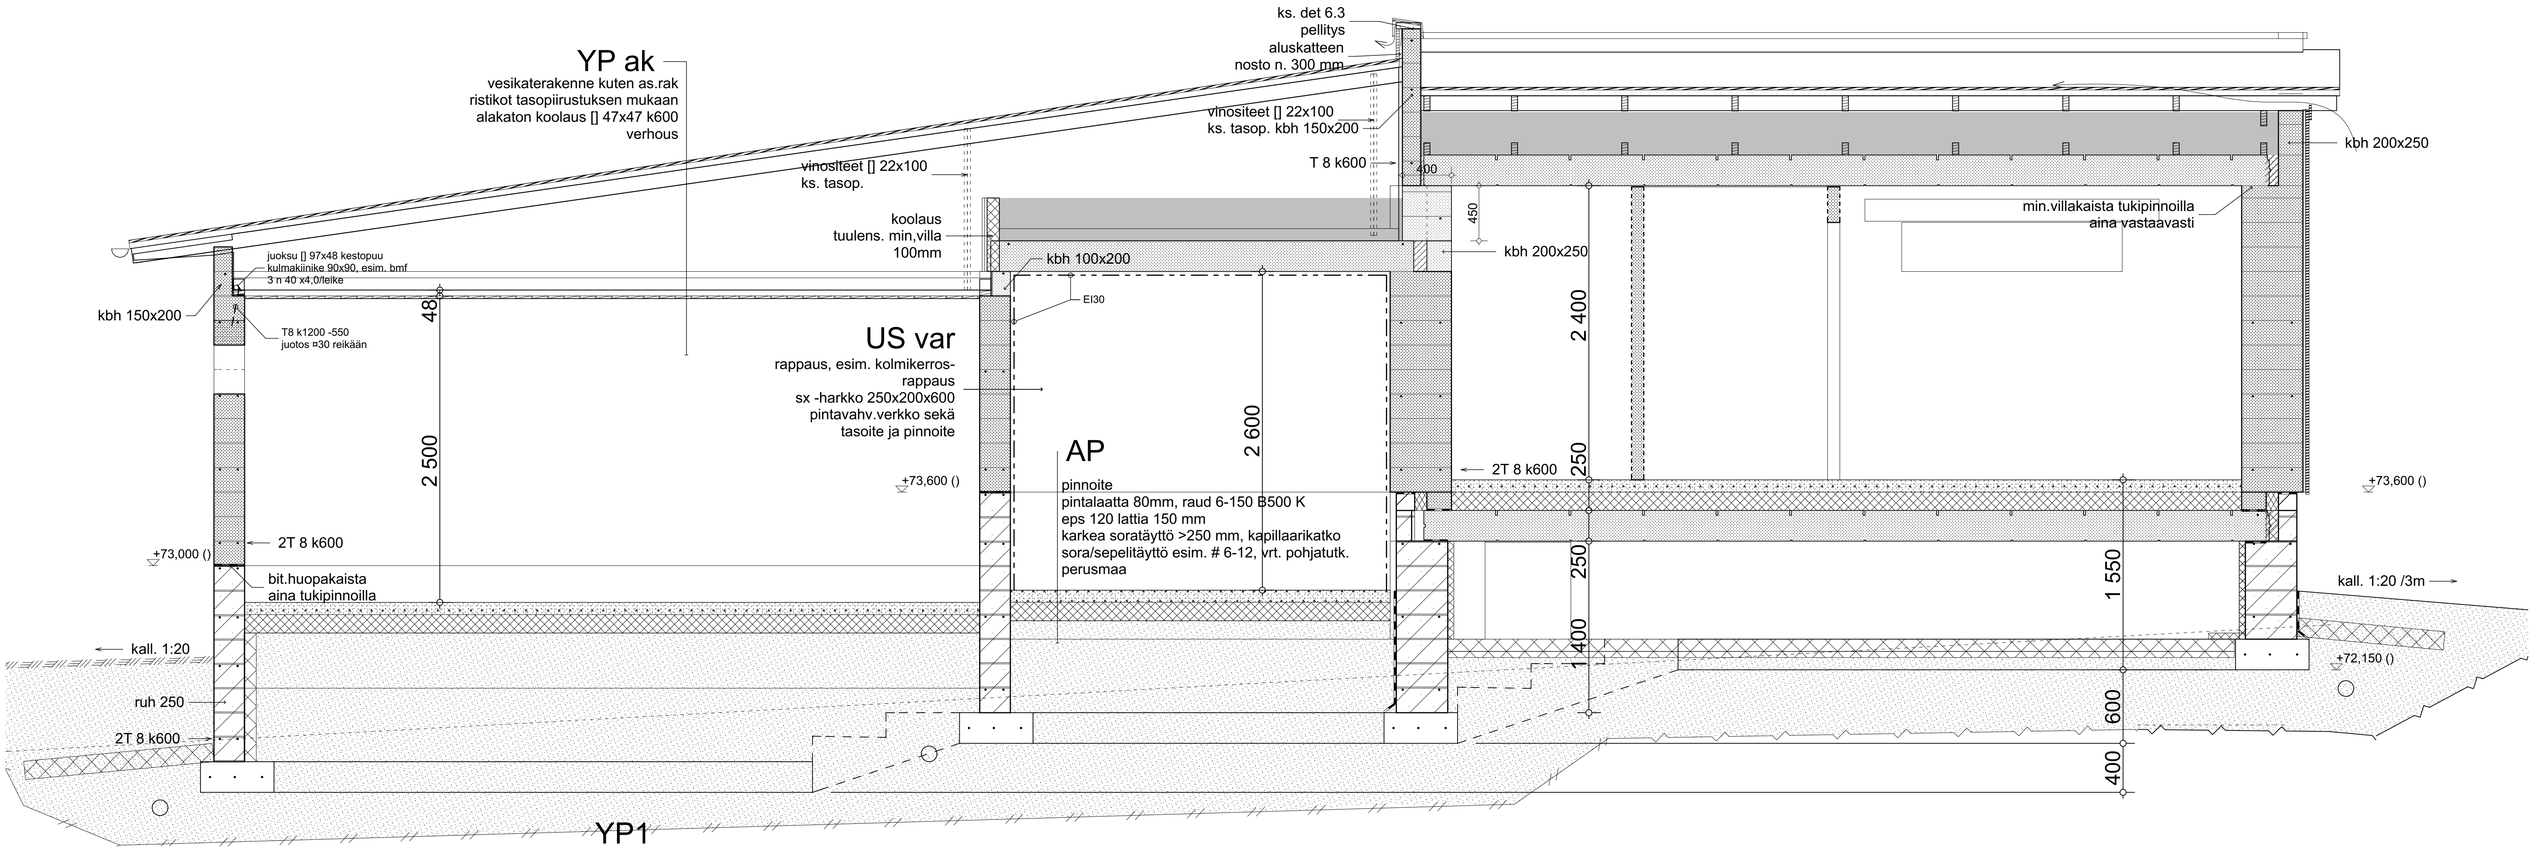

YP1

G peltikate valm. ja RT-kortin mukaan leikkaus 1:25

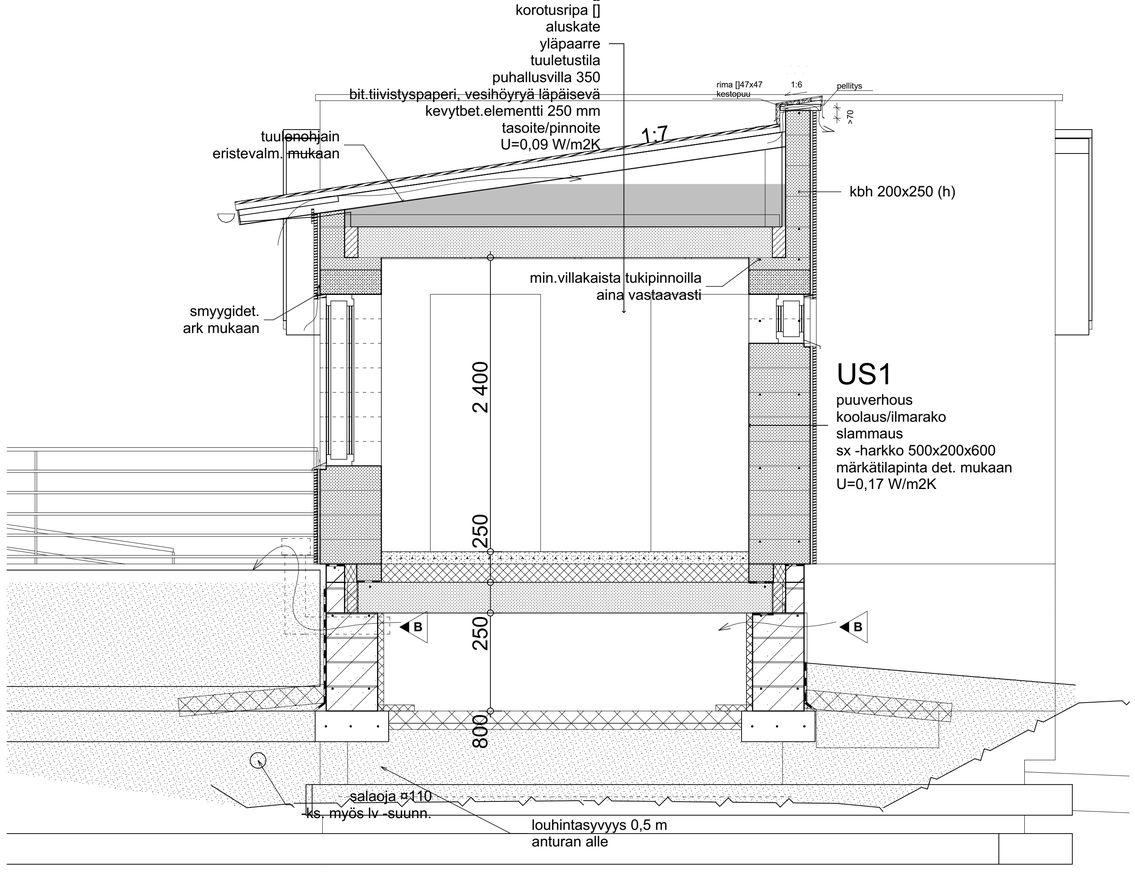

F leikkaus 1:25

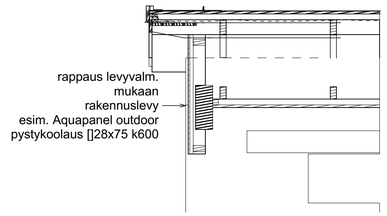

Yp1 osaleikkaus 1:25

Kaupunginosa	Korttel/tila	Tontti/R.no	Viranomaisten arkistointimerkintöjä varten	
14 HUHTALA	57	1		
Rakennustoimenpide			Piirustuslaji	Juokseva numero
Uudisrakennus			Rakennepiirustus	01.09
Rakennuksen nimi ja osoite			Piirustuksen sisältö	Mittakaavat
Niemelä Harri & Anne Maatammenkuja 3 Seinäjoki			Rakenneleikkaus F ja G	1:25
Suunnittelijan nimi, päiväys ja allekirjoitus			Suunnitteluala, työn numero ja piirustuksen numero	Muutos
Varsinais-Suomen Rakennussuunnittelu Oy Tasalanaukio 3, 21200 Raisio puh. 0400 521620 Pekka Rannila RI		Päiväys Raisio 18.12.2014	**RAK** JÄMERÄ: , 20140060K	