


Vundamentide koondspetsifikatsioon


Jrk. nr.	Nimetus	Mark	Kogus		Maht, m ³		Märkused
			tk	margi	kokku		
1	Vundament	V1	5	1,01	5,05		
2	— II —	V2	1	0,68	0,68		
3	— II —	V2P	1	0,68	0,68		
4	— II —	V3	3	0,69	2,07		
5	— II —	V4	2	1,24	2,48		
6	— II —	V4P	1	1,24	1,24		
7	— II —	V5	1	0,95	0,95		
8	— II —	V6	1	0,71	0,71		
9	— II —	V6P	1	0,71	0,71		
10	— II —	V7	3	0,72	2,16		
11	— II —	V8	1	0,75	0,75		
12	— II —	V9	3	0,74	2,22		
		kokku	23	kokku	19,7		

Soki r/b sandwichpaneelide spetsifikatsioon

Jrk. nr.	Nimetus	Mark	Pikkus, mm	Arv, tk	Pindala, m ²		Märkused
					margi	kokku	
1	Sandwichpaneel	SP1	6070	1	6,07	6,07	
2	— II —	SP1P	6070	1	6,07	6,07	
3	— II —	SP2	5980	1	5,98	5,98	
4	— II —	SP3	5980	3	5,98	17,94	
5	— II —	SP4	6050	1	6,05	6,05	
6	— II —	SP4P	6050	1	6,05	6,05	
7	— II —	SP5	5270	1	5,27	5,27	
8	— II —	SP5P	5270	1	5,27	5,27	
9	— II —	SP6	4980	2	4,98	9,96	
10	— II —	SP7	6740	1	6,74	6,74	
11	— II —	SP8	7500	1	7,50	7,50	
12	— II —	SP9	5270	1	5,27	5,27	
13	— II —	SP9P	5270	1	5,27	5,27	
14	— II —	SP10	5090	1	5,09	5,09	
15	— II —	SP11	4880	1	4,53	4,53	
		kokku		18	kokku	103,1	

Soklipaneel on kolmekihiline 100/100/80mm

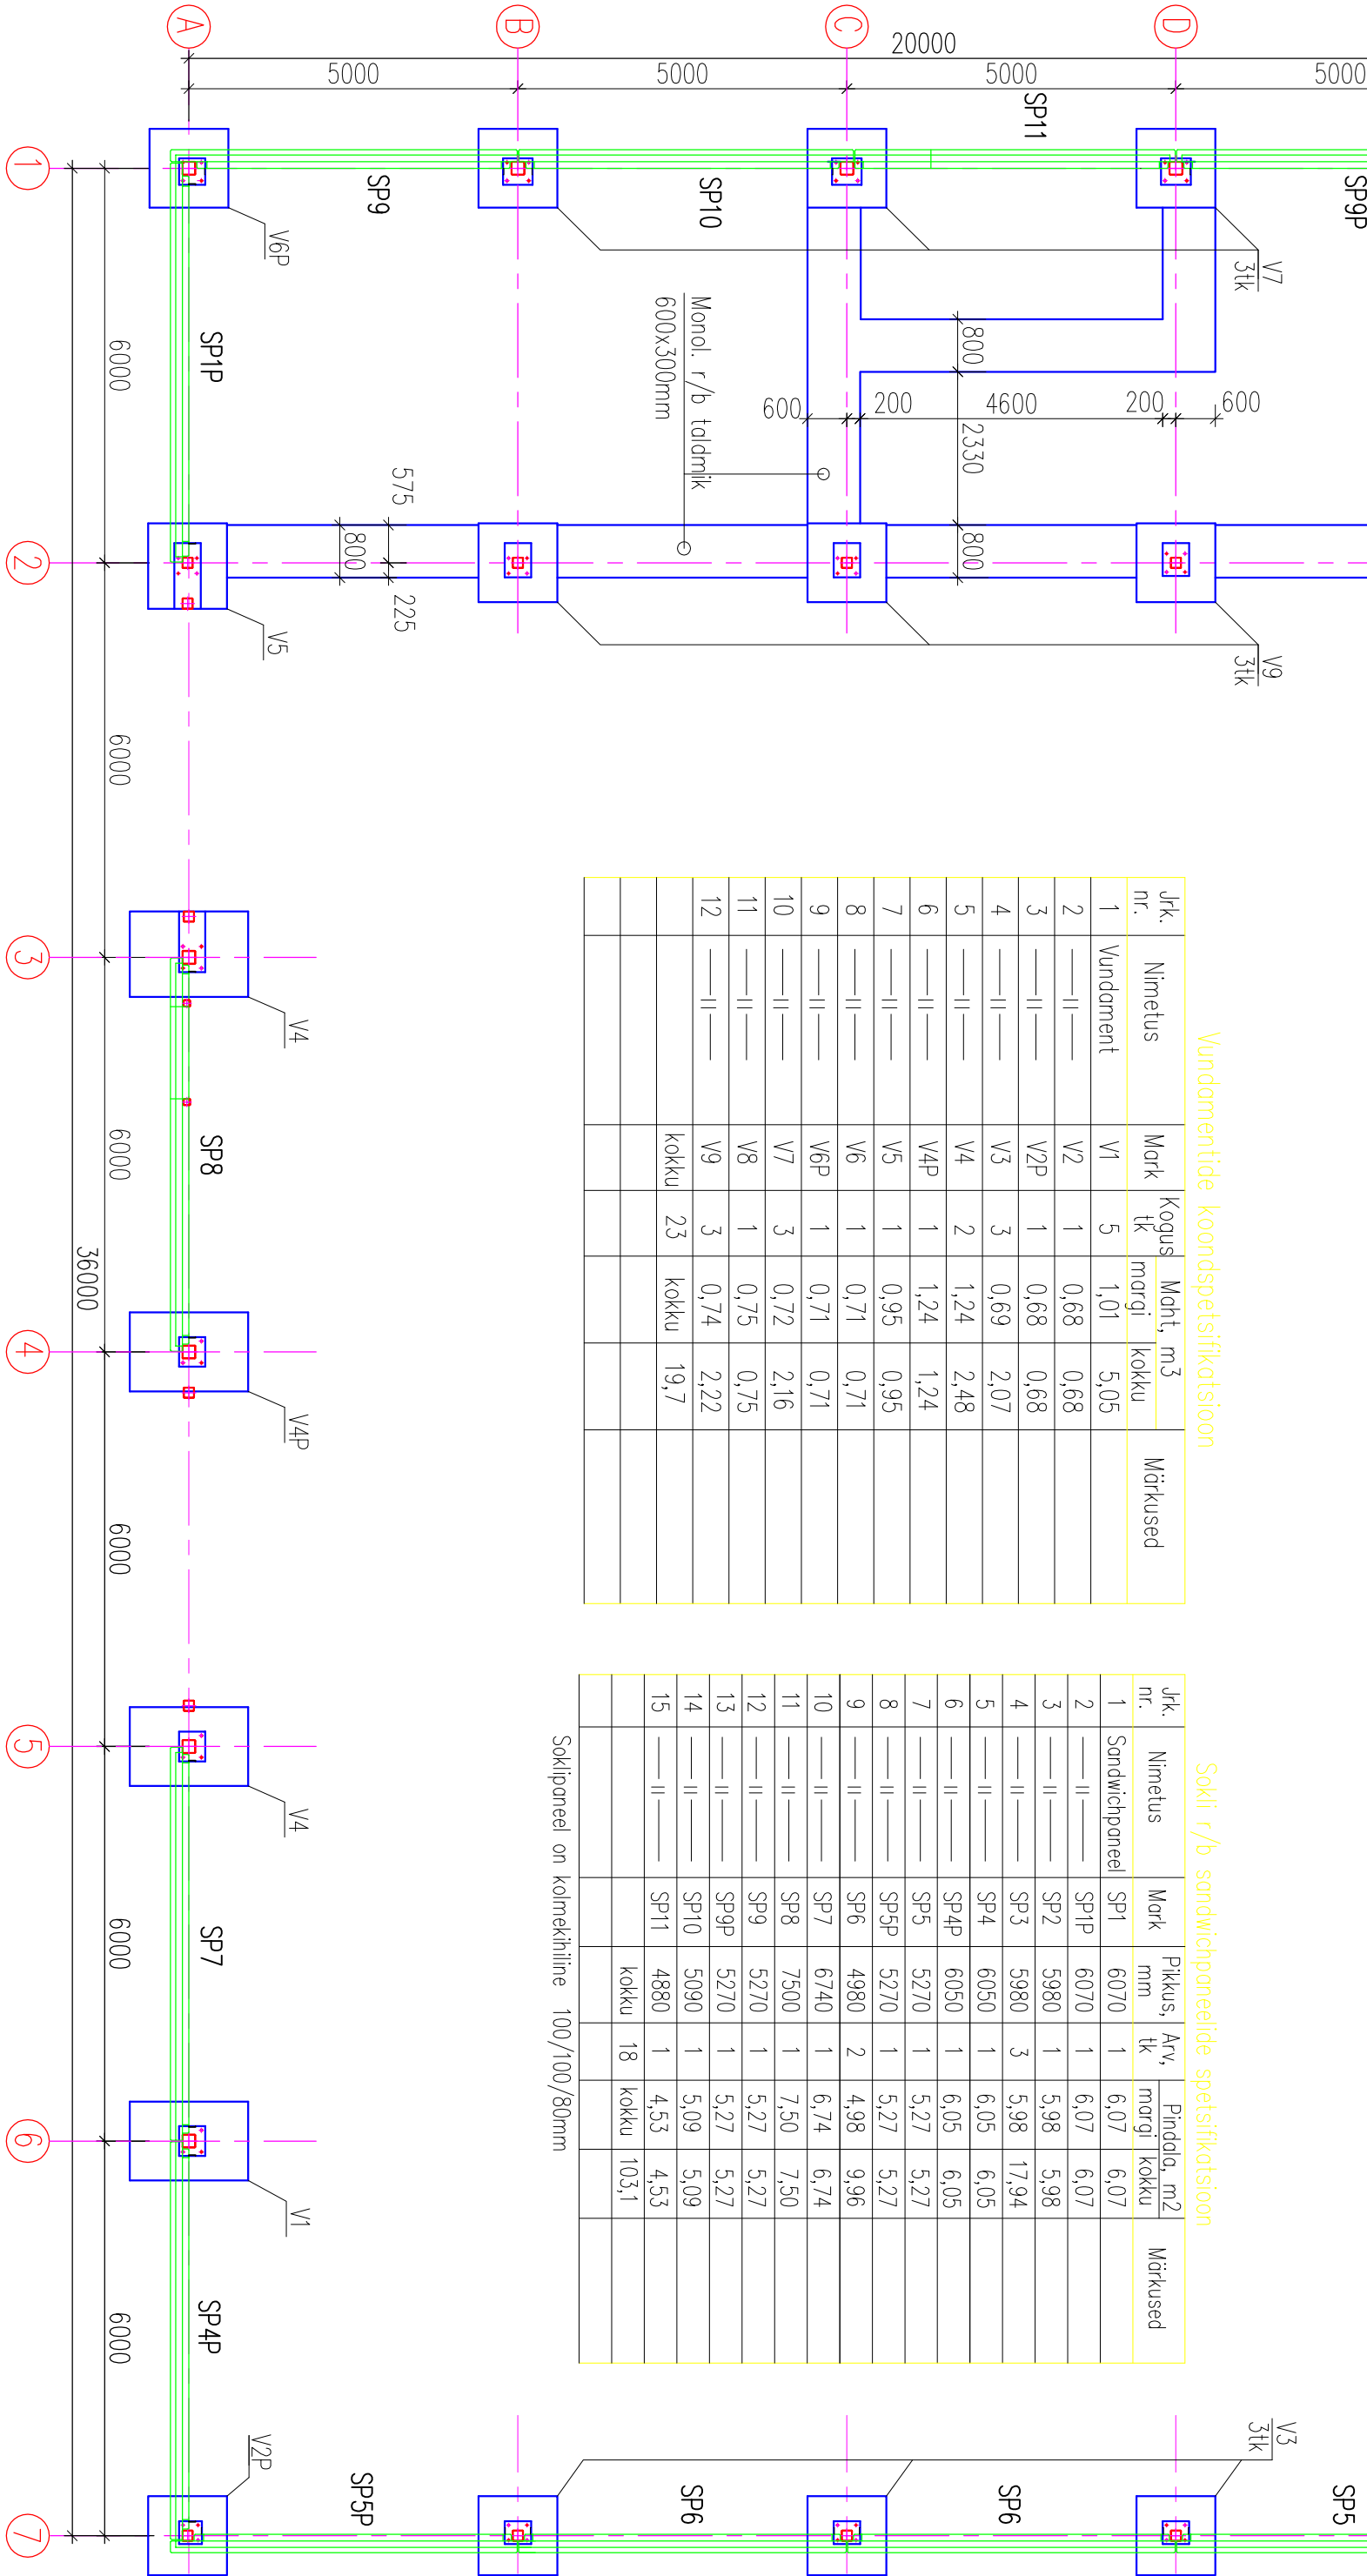

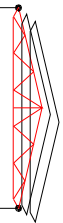

TANDEM
INSENERIBÜROO

Tugilase 19–206, Tartu 51014
Tel. 7407100
MTR EK10695279–0001

OBJEKT NIMETUS
TELLUA

OBJEKT ASUKOHT
TARTU mk.
MÄKSA vöid
VANA-KASTRE

PROJEKTEERIS
V. AEDMAA

PUUDUTÖÖSTUSE HOONE
MAURICE BYGG OÜ

JÕONIS
MÕÕTKAVA

ERIALA
K

Projekti ajakohustus ja muudatused teostas: MAALORD OÜ (reg nr 11233902) MTR EEP000923; Marten Karise tel 53439024

WUNDAMENTIDE JA SOKLIPANEELIDE PIAAN

24.07.2016
KASTRE.dwg

FAIL

JÕONISE NR.
K-1

TÖÖ NR.
EP-6-16