


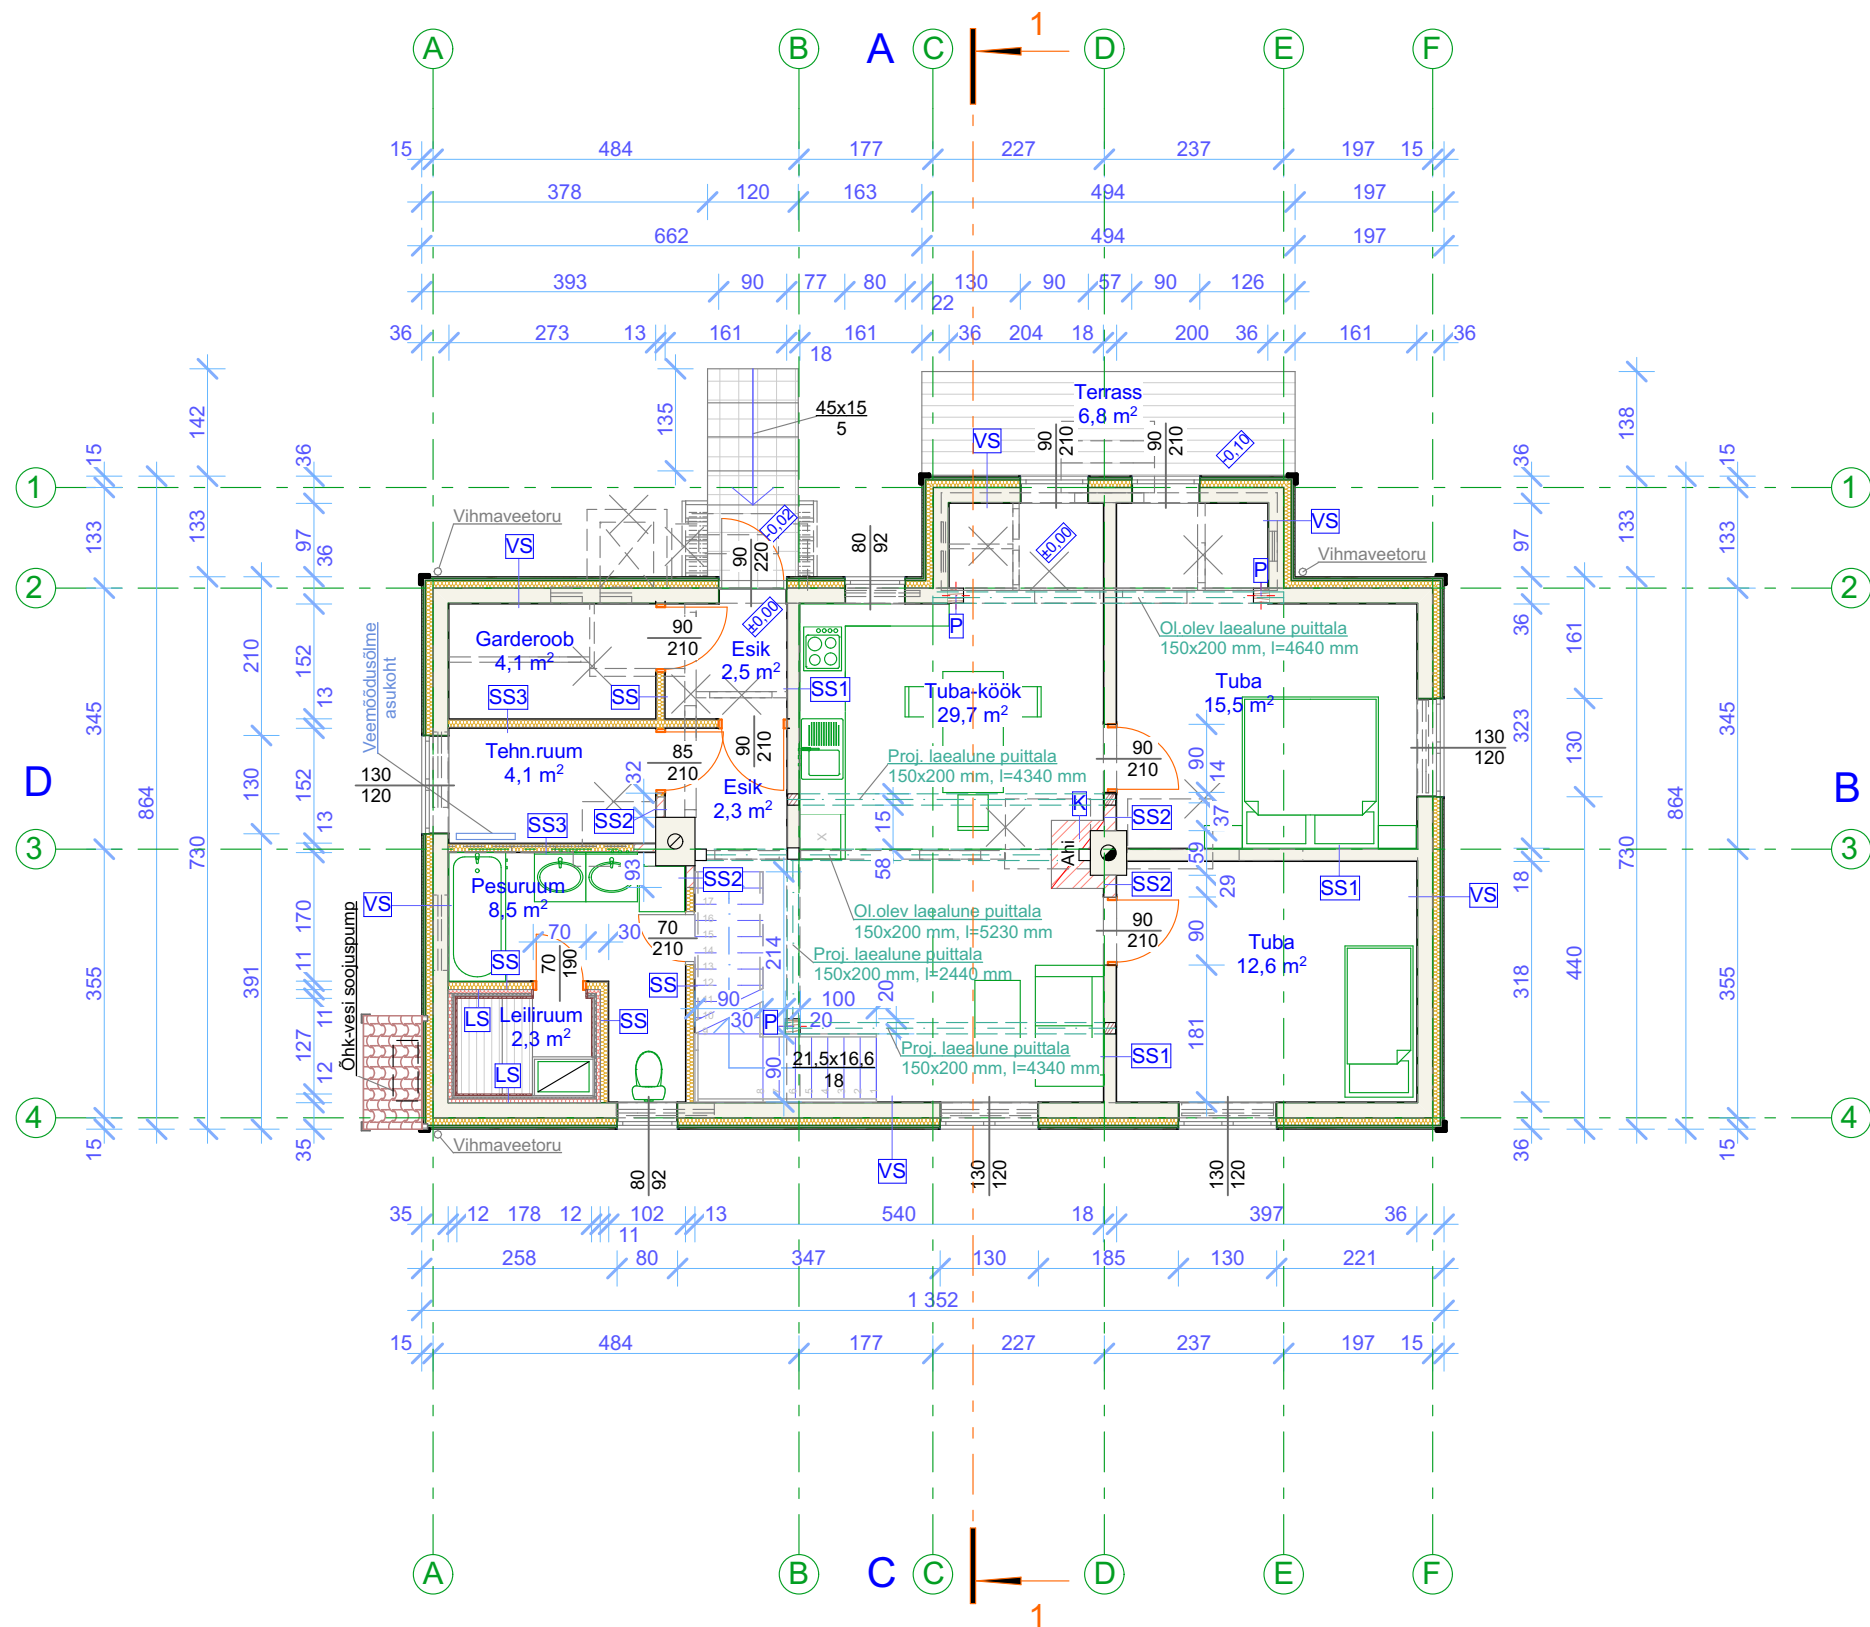

Tingmärgid	
	proj. soojustus / isolatsioon
	proj. leiliruumi isolatsioon
	proj. puit
	proj. tulekindel kivi
	proj. tuuletõke
	proj. terrassilaud
	ol.olevad säilitatavad konstr-nid
	lammutatavad konstruktsioonid

Projekteeritavad konstruktsioonid	
VS Välissein	
laudvooder	
õhkvahe	
vaheliist 50x20 mm	
tuuletõke 30 mm	
puitkarkass horisont. 50x100 mm s 60	
min.vill / kivivill 100 mm	
ol.olev puitkarkassil 50x200 mm sein	
aurutõkekile	
krohv / kipsplaat 13 mm	
siseviimistlus	
SS Sisesein	
siseviimistlus	
krohv / kipsplaat 13 mm	
puitkarkass 50x100 mm s 60	
isolatsioon 100 mm	
krohv / kipsplaat 13 mm	
siseviimistlus	
SS1 Sisesein	
siseviimistlus	
krohv / kipsplaat 13 mm	
ol. olev puitkarkassist sein	
krohv / kipsplaat 13 mm	
siseviimistlus	
SS2 Sisesein	
siseviimistlus	
krohv	
tulekindel kivi	
krohv	
siseviimistlus	
SS3 Sisesein	
siseviimistlus	
tulekindel kipsplaat	
tulekindel kivivill 100 mm	
tulekindel kipsplaat	
siseviimistlus	
LS Leiliruumi lisasoojustus	
sisemine laudvooder	
distantsliist 50x20 mm	
õhkvahe 20 mm	
isolatsioon. nt. ISOVER REK-25 25 mm	
isolatsioon. nt. ISOVER 565-KL-50 50 mm	
K Küttekolle	
tulekindel tellis	
P Post	
puitpruss 200x200 mm	

Märkused:	
1. Kõiki projektis esitatud materjale on lubatud asendada samaväärsetega	
2. Kõik mõõdud täpsustada objektil	
3. Kõikide toodete paigaldamisel tuleb lähtuda paigaldusjuhenditest ja vajadusel koostada konstruktsiooniprojekt	
4. Välisavatäidete tähised on esitatud vaadete joonistel.	

Peaprojekteerija:	Tellijaja:	Viktor Slenduhhov
Scandic Home Scandic Home Group OÜ Reg. kood 12365920, Lastekodu 3, Tallinn 10115 MTR EEP 003109 www.scandichome.ee	Objekt : ÜSIKELAMU LAIENDAMINE	Aadress: Niidi tn. 7, Põhja-Tallinna LO, Tallinn
	Joonis : PÕHIKORRUSE PLAAN	Joonise nr. : AR2
	Projekteeris : Scandic Home Group OÜ, Reg. kood 12365920, Lastekodu 3, Tallinn 10115, MTR EEP 003109	MTR reg. nr: EEP 003109
Staad. : EELPROJEKT	Joonestas : D.Intal	Mõõtkava : 1:100
Töö nr. : EP 15-16	Vastutav spetsialist : R.Räägel	Kuupäev : 20.03.2017