


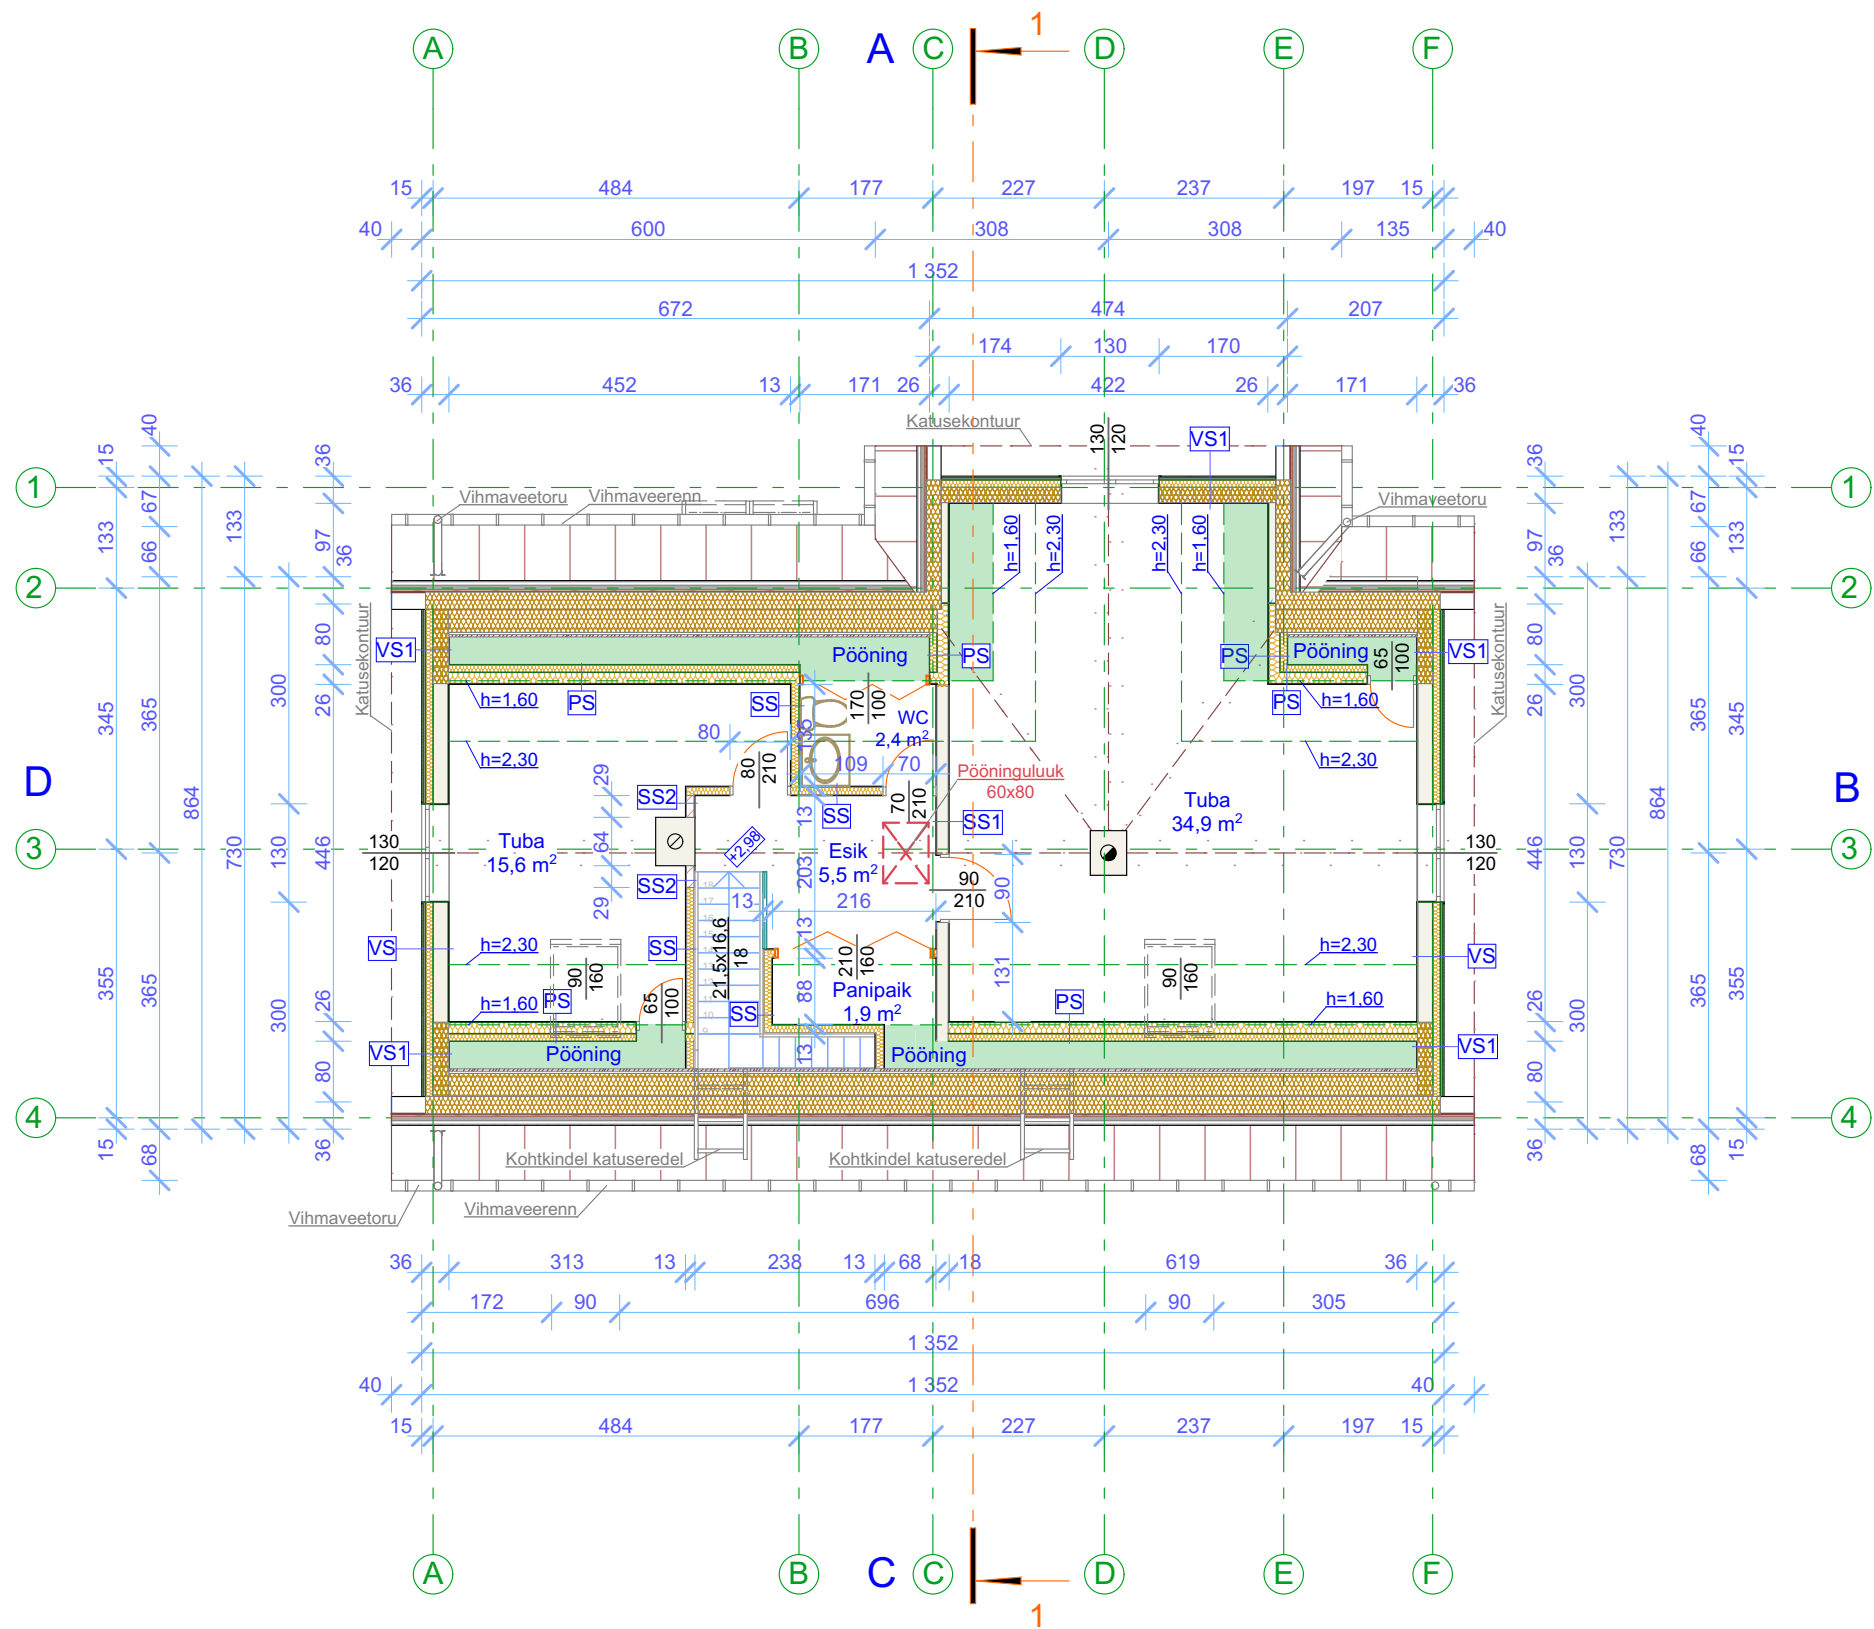

Tingmärgid	
	proj. soojustus / isolatsioon
	proj. puit
	proj. tulekindel kivi
	proj. tuuletõke
	proj. katusekate (plekk)
	ol.olevad säilitatavad konstr-nid
	eluruumidena mittekasutatavad ruumiosad

Projekteeritavad konstruktsioonid

- VS Välissein**
laudvooder
õhkvahe
vaheliist 50x20 mm
tuuletõke 30 mm
puitkarkass horisont. 50x100 mm s 60
min.vill / kivivill 100 mm
ol.olev puitkarkassil 50x200 mm sein
aurutõkekile
krohv / kipsplaat 13 mm
siseviimistlus
- VS1 Välissein**
laudvooder
õhkvahe
vaheliist 50x20 mm
tuuletõke 30 mm
puitkarkass horisont. 50x100 mm s 60
min.vill / kivivill 100 mm
puitkarkass vertik. 50x200 mm s 60
min.vill / kivivill 200 mm
aurutõkekile
krohv / kipsplaat 13 mm
siseviimistlus
- SS Sisesein**
siseviimistlus
krohv / kipsplaat 13 mm
puitkarkass 50x100 mm s 60
isolatsioon 100 mm
krohv / kipsplaat 13 mm
siseviimistlus
- SS1 Sisesein**
siseviimistlus
krohv / kipsplaat 13 mm
puitkarkass 50x150 mm s 60
isolatsioon 150 mm
krohv / kipsplaat 13 mm
siseviimistlus
- SS2 Sisesein**
siseviimistlus
krohv
tulekindel kivi
krohv
siseviimistlus
- PS Pööningusein**
siseviimistlus
krohv / kipsplaat 13 mm
puitkarkass vert. 50x150 mm s 60
isolatsioon 150 mm
puitkarkass horisont. 50x100 mm s 60
isolatsioon 100 mm
aurutõkekile

Märkused:
1. Kõiki projektis esitatud materjale on lubatud asendada samaväärsetega
2. Kõik mõõdud täpsustada objektil
3. Kõikide toodete paigaldamisel tuleb lähtuda paigaldusjuhenditest ja vajadusel koostada konstruktsiooniprojekt
4. Välisavataidete tähised on esitatud vaadete joonistel.

Peaprojekteerija:	Tellijaja:	Viktor Slenduhhov
Scandic Home Scandic Home Group OÜ Reg. kood 12365920, Lastekodu 3, Tallinn 10115 MTR EEP 003109 www.scandichome.ee	Objekt :	ÜKSIKELAMU LAIENDAMINE
	Joonis :	KATUSEKORRUSE PLAAN
	Projekteeris :	Scandic Home Group OÜ, Reg. kood 12365920, Lastekodu 3, Tallinn 10115, MTR EEP 003109
Staad. :	Joonestas :	D.Intal
Töö nr. :	Vastutav spetsialist :	R.Rägel
		Kuupäev :
		20.03.2017