
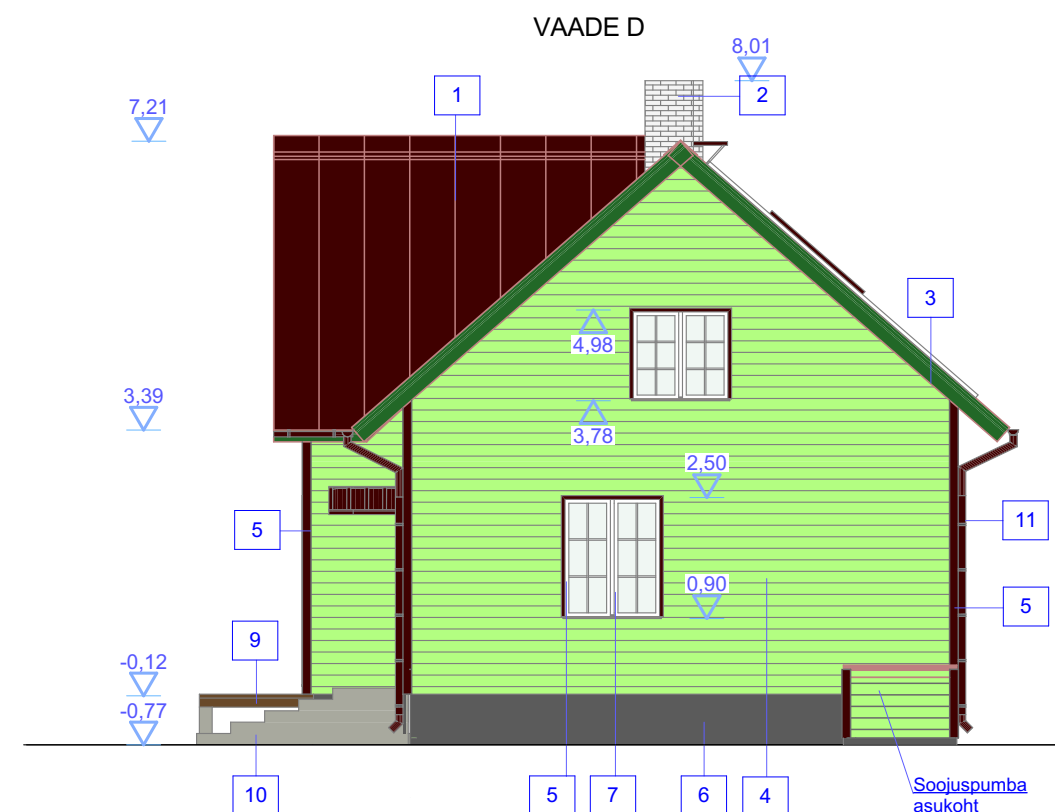
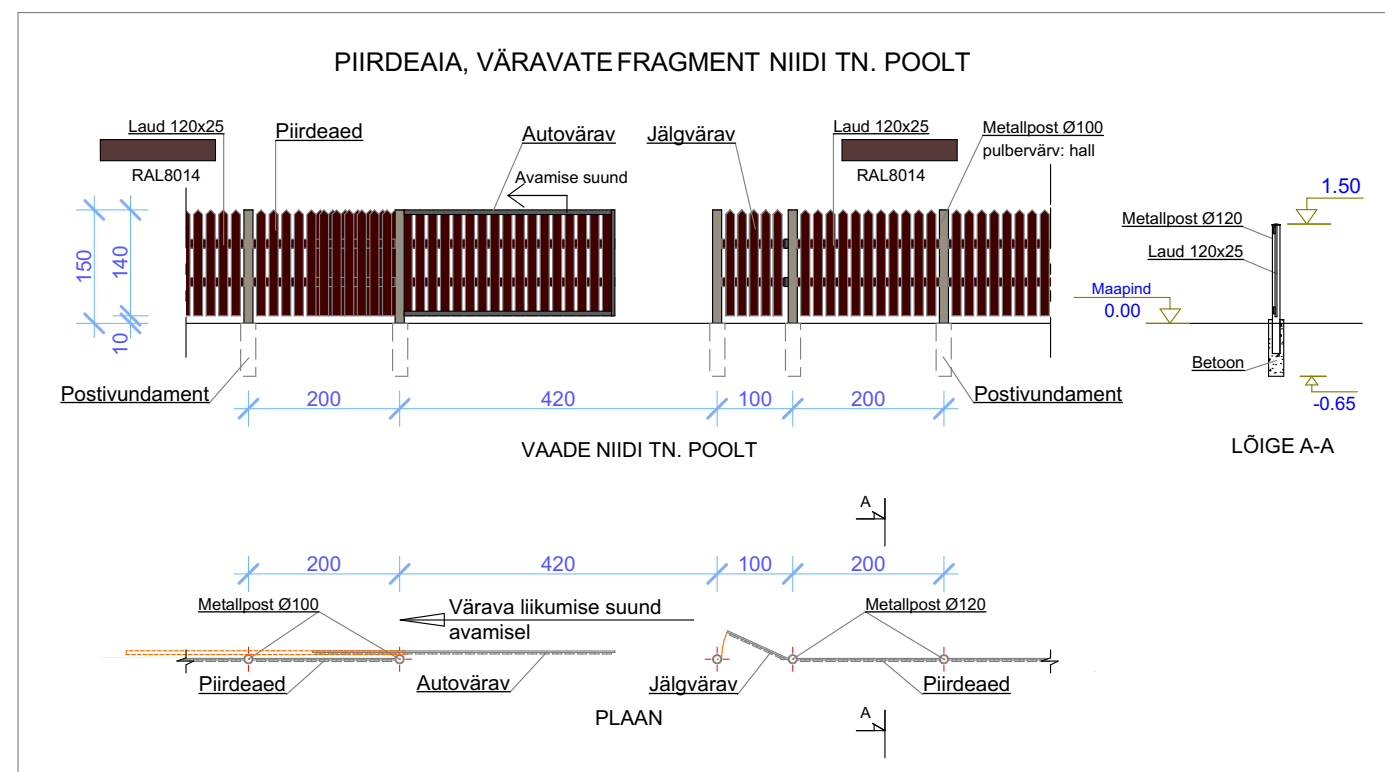
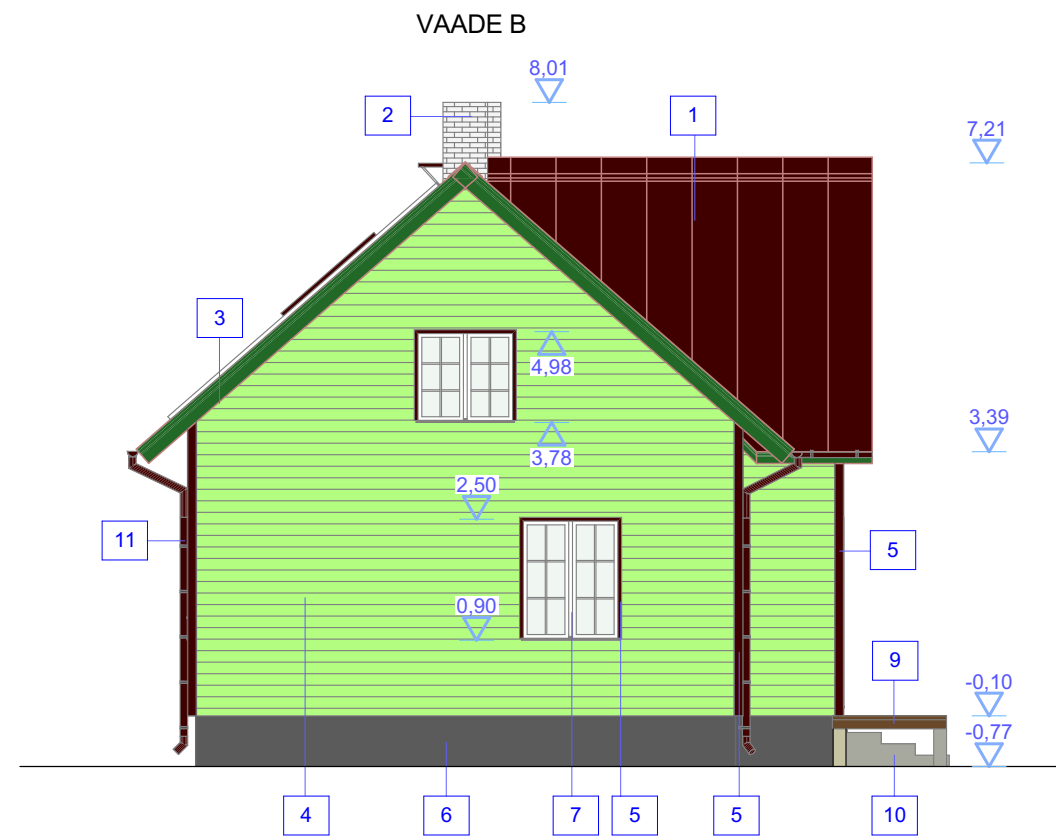


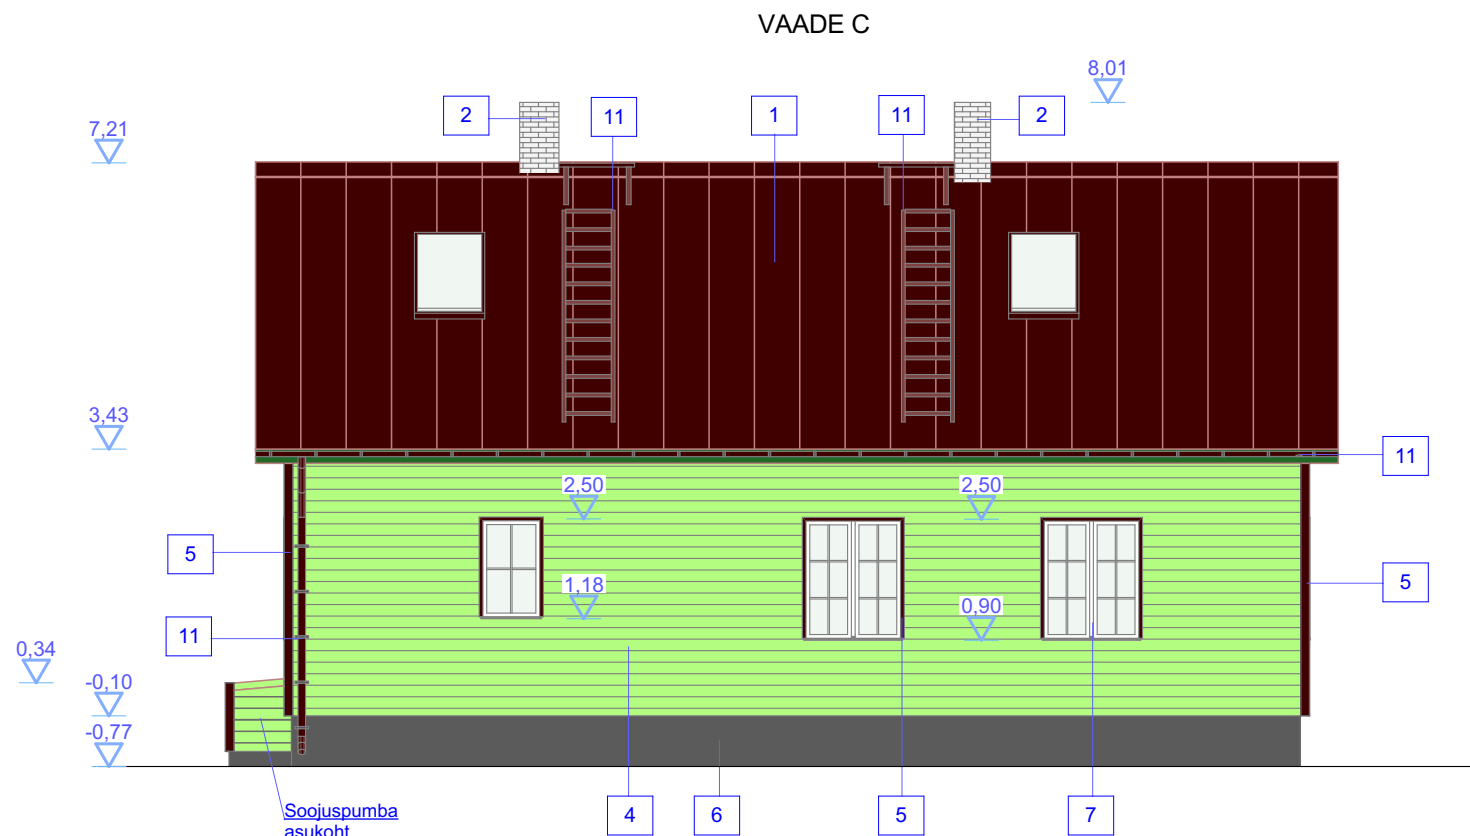

Peaprojekteerija:

Scandic Home

Scandic Home Group OÜ
Reg. kood 12365920,
Lastekodu 3, Tallinn 10115
MTR EEP 003109
www.scandichome.ee

Tellija:

Objekt : ÜKSIKELAMU LAIENDAMINE

Joonis : VAATED B, C, D;
PIIRDEAIA, VÄRAVATE FRAGMENT

Projekteeris : Scandic Home Group OÜ, Reg. kood 12365920,
Lastekodu 3, Tallinn 10115, MTR EEP 003109

Staad. : EELPROJEKT

Töö nr. : EP 15-16

Viktor Slenduhhov

Aadress: Niidi tn. 7, Põhja-Tallinna LO,
Tallinn

Joonise nr. : AR6

MTR reg. nr: EEP 003109

Mõõtkava : 1:100

Kuupäev : 28.11.2016

Märkus:
välisviimistluse kirjeldus on antud joonisel AR5.