


Tingmärgid

- talad 50x150 mm
- prussid 150x50 mm

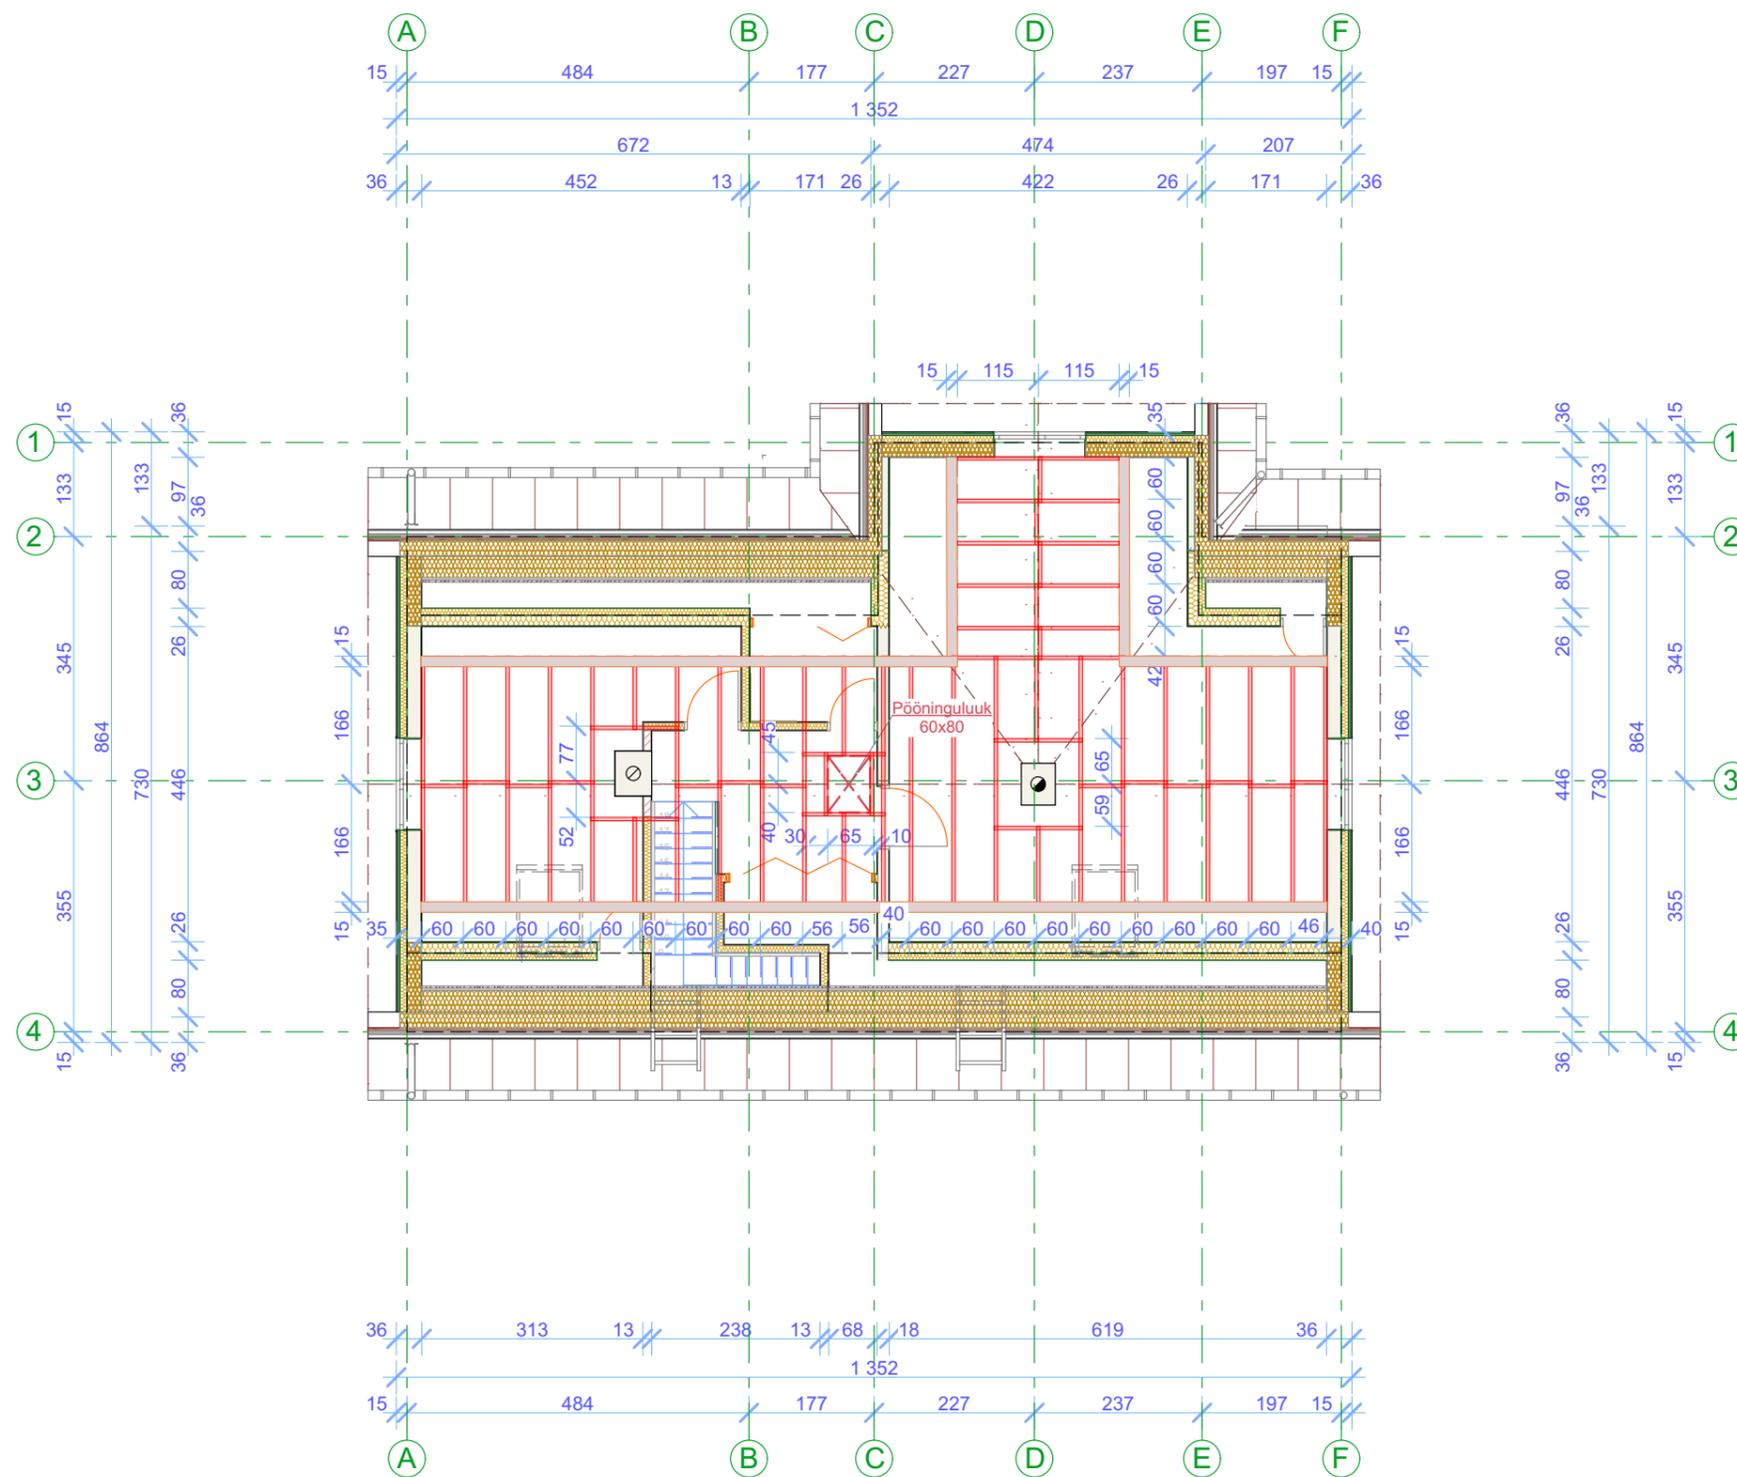

Peaprojekteerija:

Scandic Home

Scandic Home Group OÜ
Reg. kood 12365920,
Lastekodu 3, Tallinn 10115
MTR EEP 003109
www.scandichome.ee

Staad. : EELPROJEKT

Töö nr. : EP 15-16

Tellija:

Objekt : ÜKSIKELAMU LAIENDAMINE

Joonis : PÖÖNINGULAE TALADE PLAAN

Projekteeris : Scandic Home Group OÜ, Reg. kood 12365920,
Lastekodu 3, Tallinn 10115, MTR EEP 003109

Joonestas : D.Intal

Vastutav spetsialist : R.Räägel

Viktor Slenduhhov

Address: Niidi tn. 7, Põhja-Tallinna LO,
Tallinn

Joonise nr. : EK7

MTR reg. nr: EEP 003109

Möötkava : 1:100

Kuupäev : 20.03.2017