


Tingmärgid

sarikad, talad 50x150 mm

talad 200x100 mm

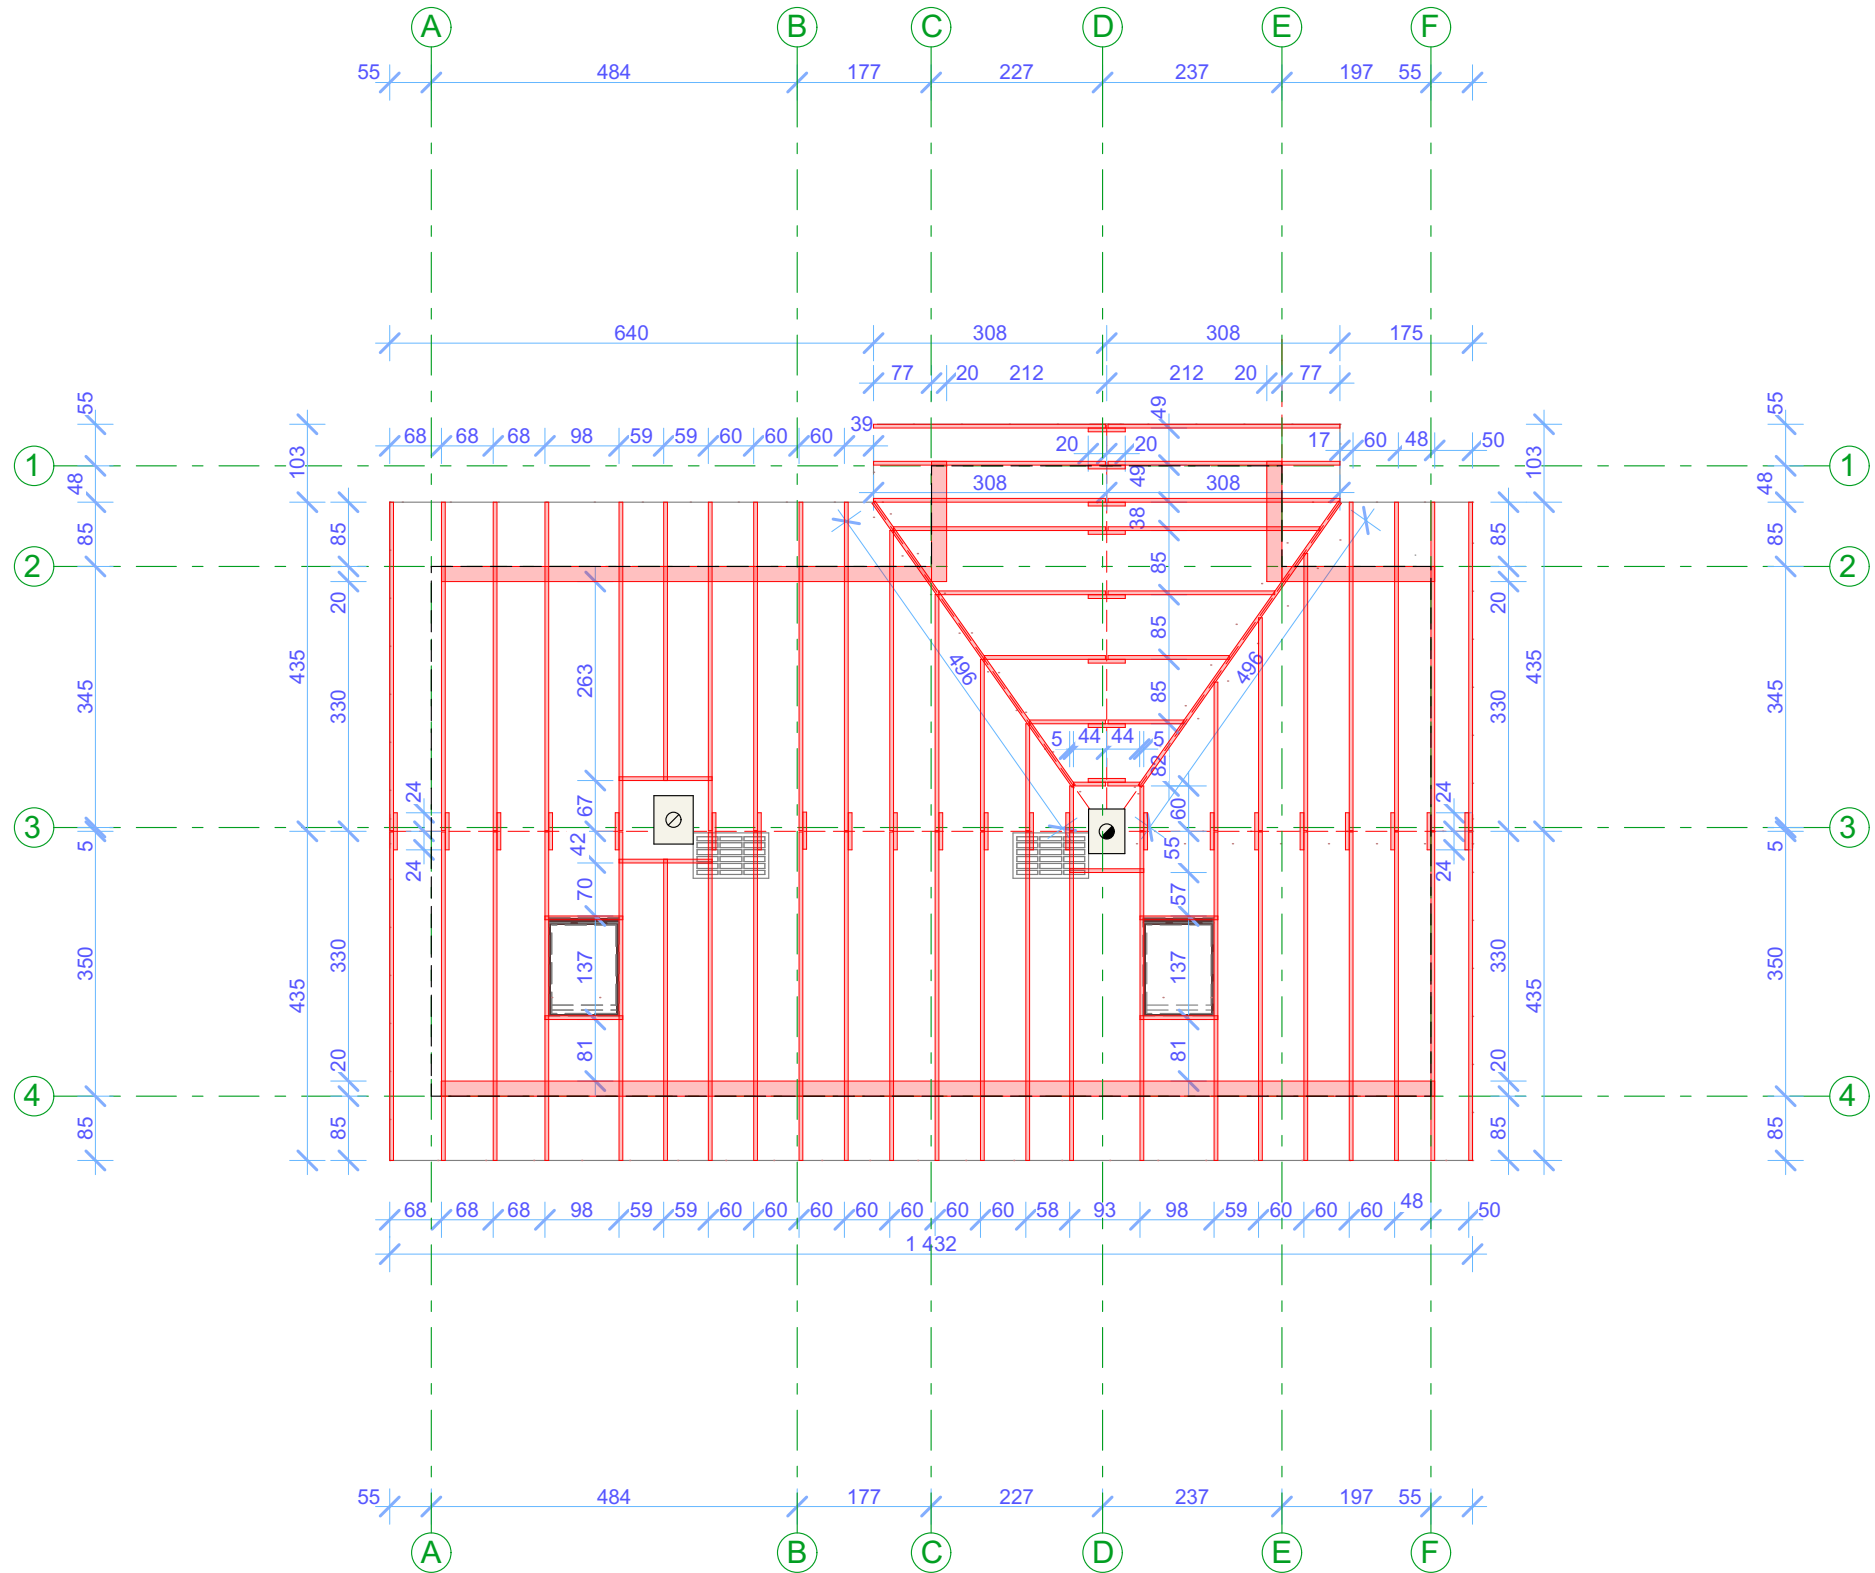

Peaprojekteerija:	Tellija:	Viktor Slenduhhov
Scandic Home Scandic Home Group OÜ Reg. kood 12365920, Lastekodu 3, Tallinn 10115 MTR EEP 003109 www.scandichome.ee	Objekt : ÜKSIKELAMU LAIENDAMINE	Aadress: Niidi tn. 7, Põhja-Tallinna LO, Tallinn
	Joonis : SARIKATE, KATUSETALADE PLAAN	Joonise nr. : EK8
	Projekteeris : Scandic Home Group OÜ, Reg. kood 12365920, Lastekodu 3, Tallinn 10115, MTR EEP 003109	MTR reg. nr: EEP 003109
Staad. : EELPROJEKT	Joonestas : D.Intal	Mõõtkava : 1:100
Töö nr. : EP 15-16	Vastutav spetsialist : R.Räaegel	Kuupäev : 20.03.2017