


Tingmärgid	
	proj. min.vill / kivivill
	proj. puistevill
	proj. vahtpolüstürool
	proj. tuuletõke
	proj. puit
	proj. arm. betoon
	proj. kerge betoon
	ol. olevad säilitatavad konstruktsioonid
	lammutatavad konstruktsioonid
	proj. tihendatud kruus / liiv
	kandev pinnasekiht

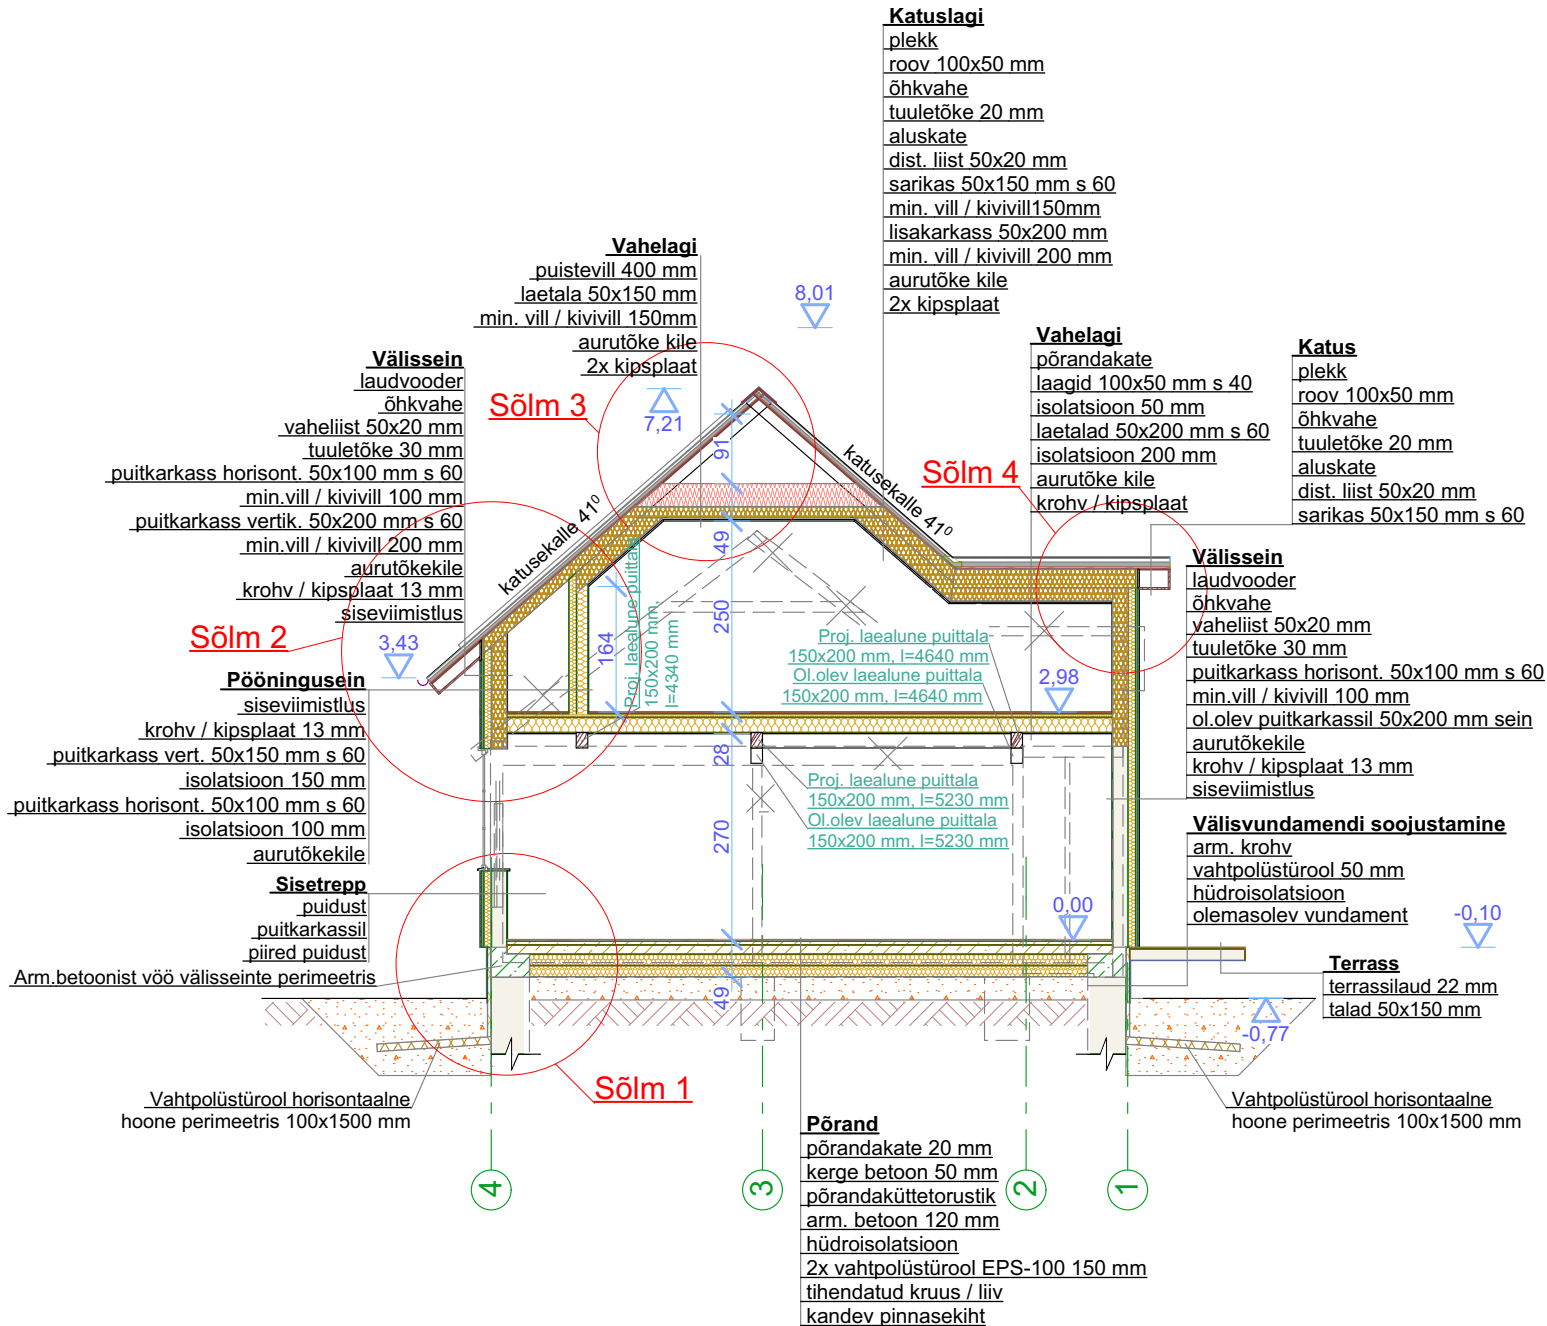

Peaprojekteerija:	Tellij:	Viktor Slenduhhov
Scandic Home Scandic Home Group OÜ Reg. kood 12365920, Lastekodu 3, Tallinn 10115 MTR EEP 003109 www.scandichome.ee	Objekt :	ÜKSIKELAMU LAIENDAMINE
	Joonis :	SÕLMEDE ASUKOHAD
	Projekteeris :	Praktiliste lahenduste OÜ, Mustamäe tee 175-55, Tallinn
		reg. nr: 11717480
Staad. :	EELPROJEKT	Joonestas :
Töö nr. :	EP 15-16	Vastutav spetsialist :
		A. Kalev
		Kuupäev :
		20.03.2017