

A-A

## SISEVIIMISTLUS, VASTAVALT SK PROJEKTILE

r/b plaat küttetorustikuga (6/6/150/150)

(H=90mm), BETOON (C25/30)


# HÜDROISOLATSIOON, EHITUSKILE, VAJADUSEL RADOONITÕKE

SOOJUSTUS 200MM EPS100

-tihendatud killustik 100mm fr.16-32 (E-50mPa)

geotekstiil

TIHENDATUD LIIV 0,98%

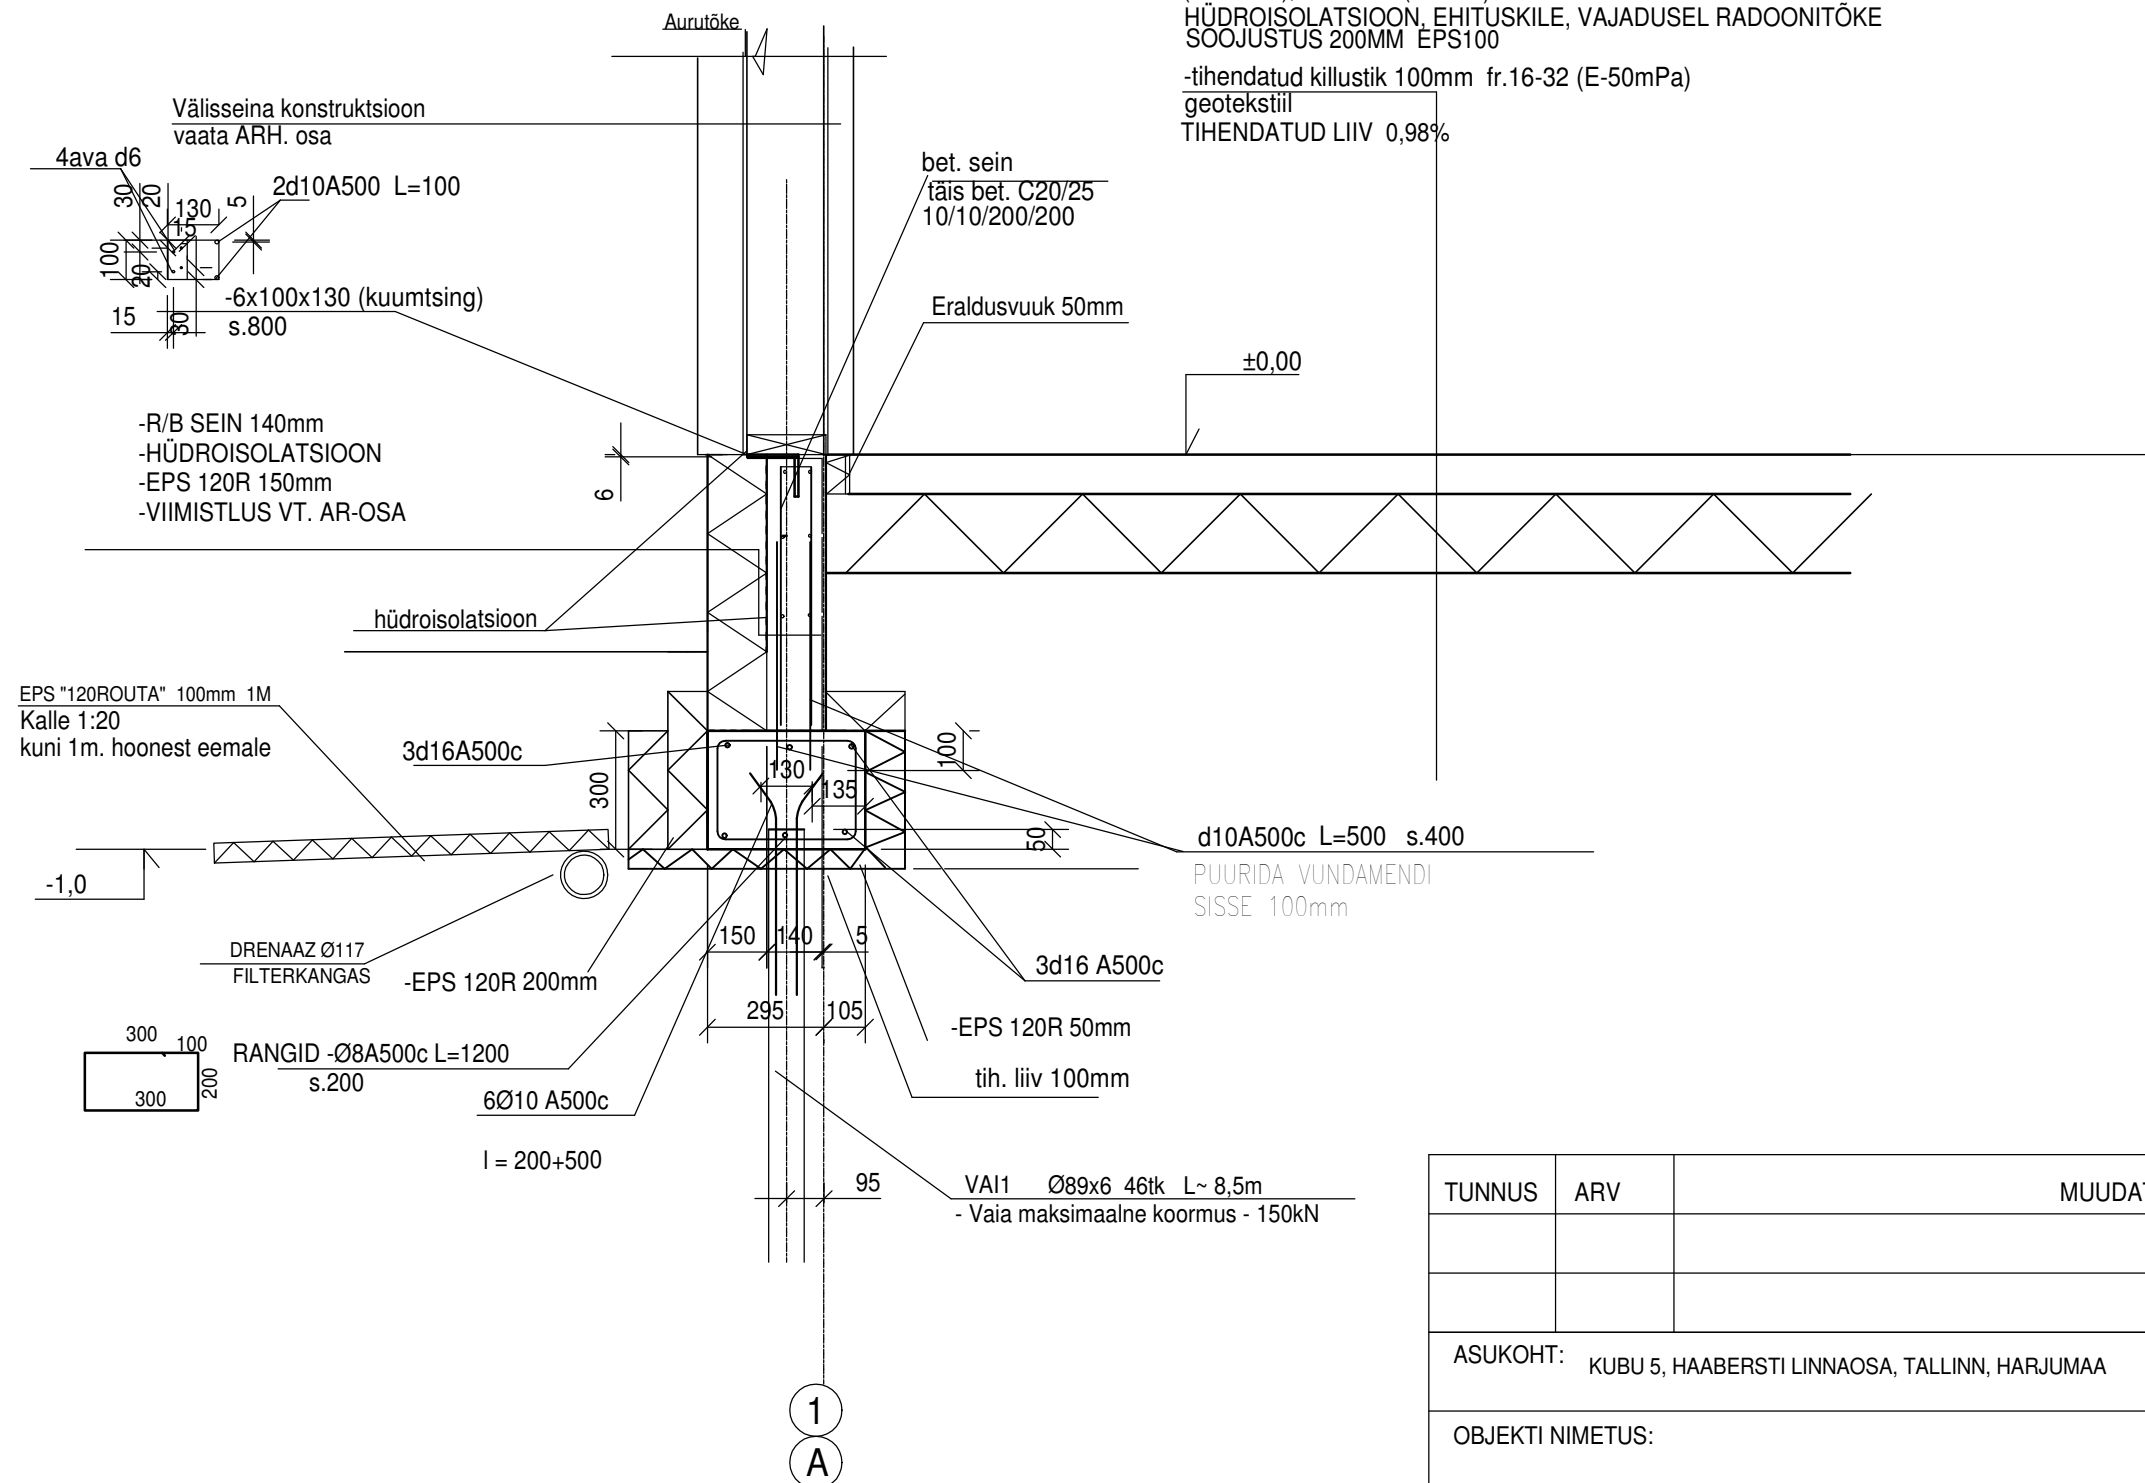

TUNNUS	ARV	MUUDATUS	NIMI	KUUPÄEV
		Leedu variant.		
ASUKOHT: KUBU 5, HAABERSTI LINNAOSA, TALLINN, HARJUMAA			TÜÜP: K	
OBJEKTI NIMETUS:  ÜKSIKELAMU EHTUSPROJEKT			JOONISE NIMETUS:  LÕIGE A - A	MÕÕTKAVA  1 : 20
<div>Humana Grupp</div> <div>arhitektuuri- ja inseneribüroo</div> <div>Mõisa tn 4, 13522 Tallinn</div> <div>tel. 6604698, humana@humana.ee</div>		PROJEKTEERIS:	LIITUB:	JOONIS
		INS. R. ÜTS	TÕÕ NR.:	002
		INS. J. SARI		
		KUUPÄEV: 18.05.17		
		MAJ.REG.NR. EK/EP-10618965-0001	FAIL	