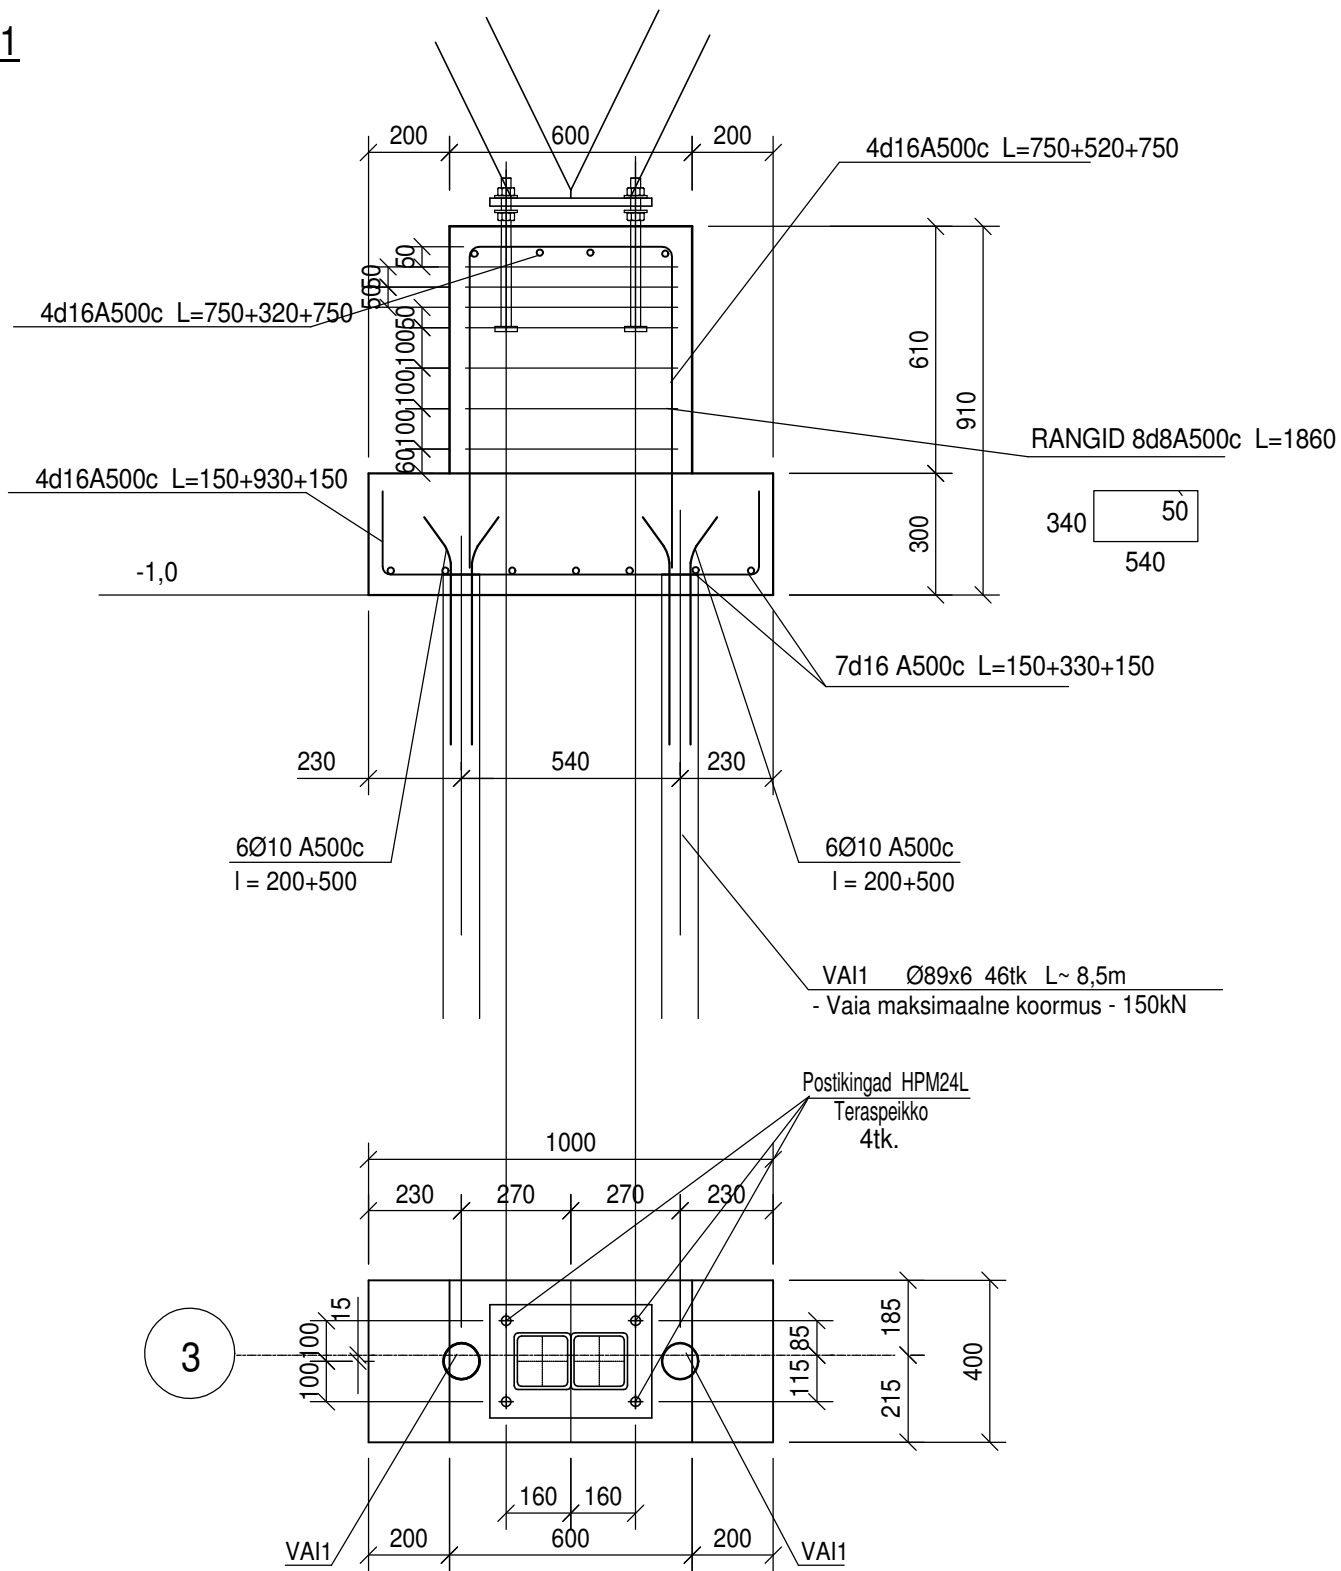


RW1

SAHTI BETOONI TUGEVUSKLASS C30/37 0,27m3  
SARRUSE TUGEVUSKLASS A500c  
SARRUSE KAITSEKIHT 30mm, PLAADI PÕHJAS 70mm.  
SEINAD JA PÕHJAPLAAT VALADA ÜHE VALUGA.

TUNNUS	ARV	MUUDATUS		NIMI	KUUPÄEV
<div>Humana Grupp</div> <div>arhitektuuri- ja inseneribüroo</div> <div>Mõisa tn 4, 13522 Tallinn</div> <div>tel. 6604698, humana@humana.ee</div>		PROJEKTEERIS:	LIITUB:		TÜÜP: K
		INS. R. ÜTS	JONISE NIMETUS:  Rostvärgi lõige RW1		JOONIS
		INS. J. SARI			
		MÕÕTKAVA 1 : 20			
		TÖÖ Nr.:			008