


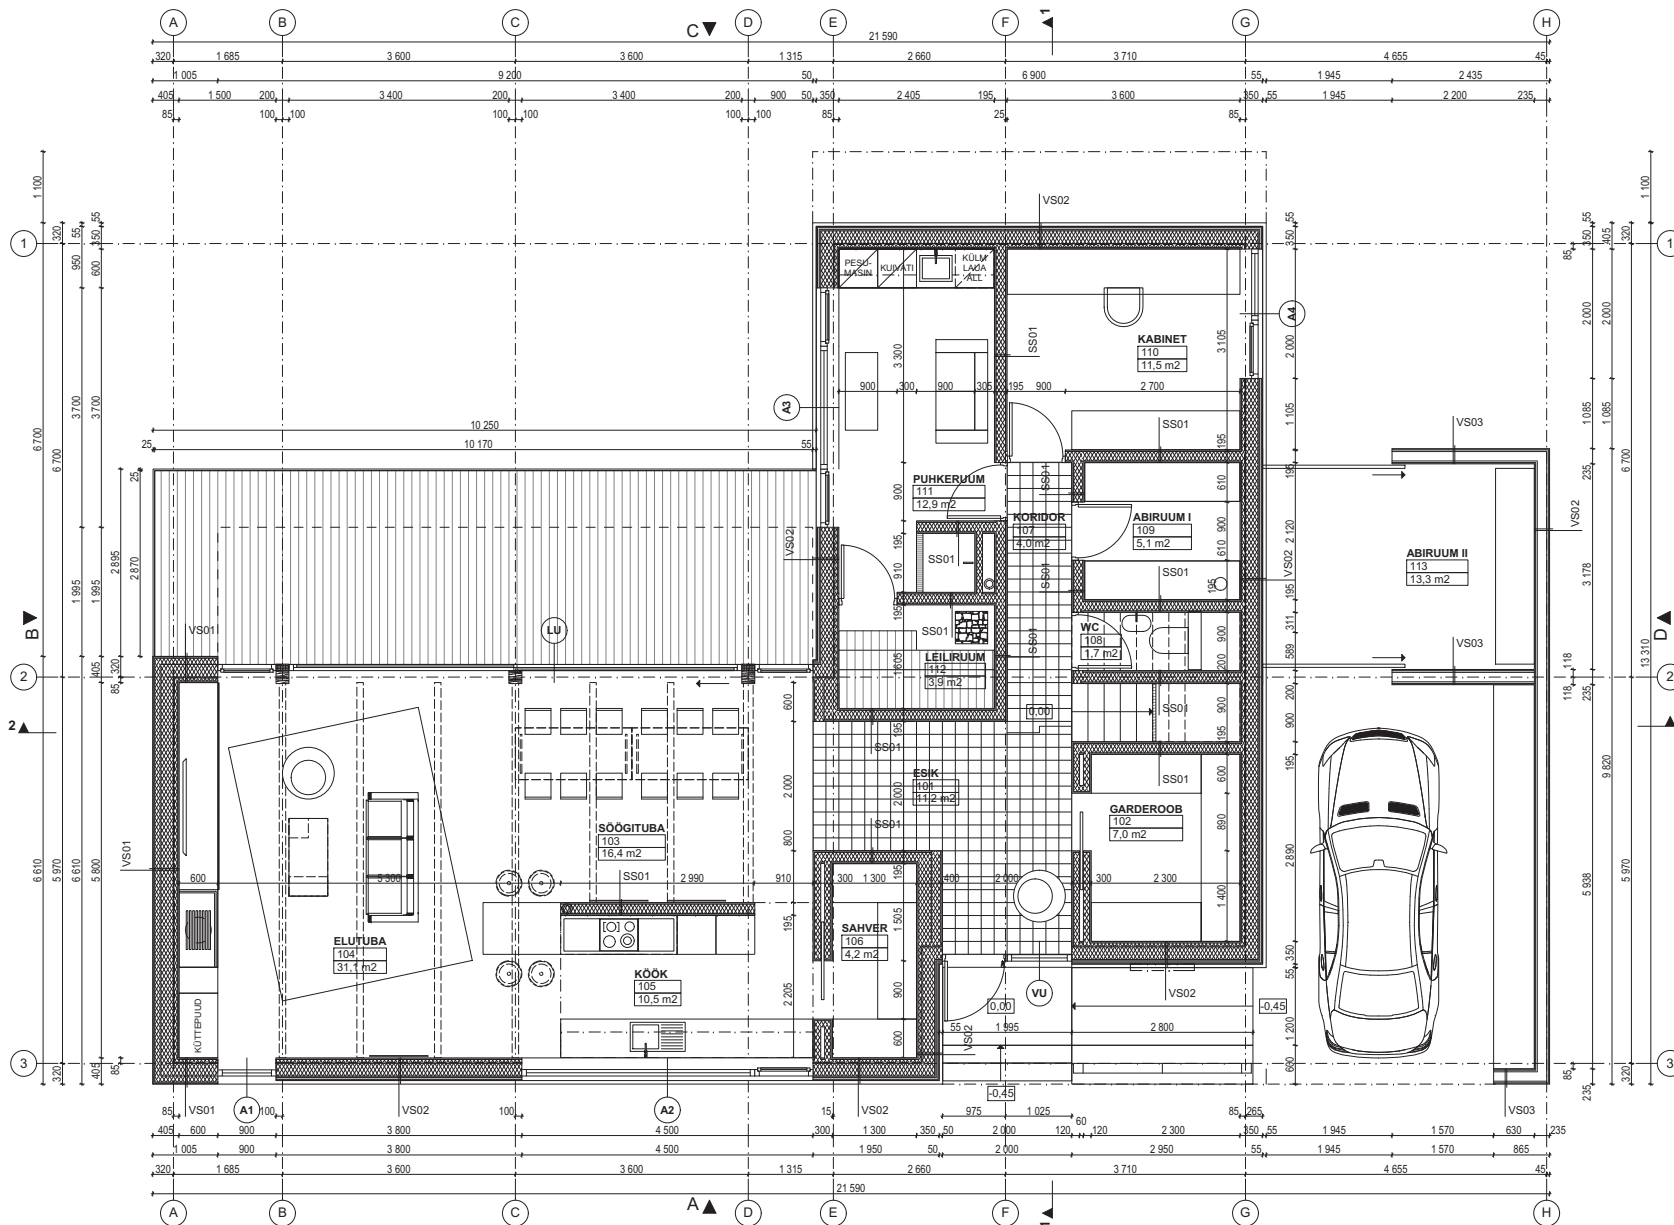

PÕHIKORRUSE PLAAN

101	ESIK	11,2
102	GARDEROOB	7,0
103	SÖÖGITUBA	16,4
104	ELUTUBA	31,1
105	KÖÖK	10,5
106	SAHVER	4,2
107	KORIDOR	4,0
108	WC	1,7
109	ABIRUUM I	5,1
110	KABINET	11,5
111	PUHKERUUM	12,9
112	LEILIRUUM	3,9
113	ABIRUUM II	13,3

VS01 VÄLISEIN

Kipsiplaat, 13 mm	13 mm
OSB-plaat, 12 mm	12 mm
Puitroov, 45X45 mm, samm 400 mm, soojusisolaator, KNAUF, 50 mm	45 mm
Aurutõkke, kile	
OSB-plaat, 15 mm	15 mm
Puitruus, 195X45 mm, samm 600 mm, soojusisolaator, KNAUF, 200 mm	195 mm
Puitroov, 45X95 mm, samm 400 mm, soojusisolaator, KNAUF, 100 mm	95 mm
Tuuletõkkeplaat, SKANO, 25 mm	25 mm
Kiirv, vork	5 mm

VS02 VÄLISEIN

Kipsiplaat, 13 mm	13 mm
OSB-plaat, 12 mm	12 mm
Puitroov, 45X45 mm, samm 400 mm, soojusisolaator, KNAUF, 50 mm	45 mm
Aurutõkke, kile	
OSB-plaat, 15 mm	15 mm
Puitruus, 195X45 mm, samm 600 mm, soojusisolaator, KNAUF, 200 mm	195 mm
Tuuletõkkeplaat, SKANO, 25 mm	25 mm
Puitroov, 20X45 mm, samm 600 mm	20 mm
Ristkihtputiplaat, õlitatud	20 mm

SS01 SISESEIN

Kipsiplaat, 13 mm	13 mm
OSB-plaat, 12 mm	12 mm
Puitruus, 145X45 mm, samm 600 mm, soojusisolaator, KNAUF, 200 mm	145 mm
OSB-plaat, 12 mm	12 mm
Kipsiplaat, 13 mm	13 mm

VS03 VÄLISEIN

Fassaadilaud, 20X145 mm, samm 150 mm	20 mm
Puitroov, 25X45 mm, samm 400 mm	25 mm
Puitruus, 145X45 mm, samm 600 mm	145 mm
Puitroov, 25X45 mm, samm 400 mm	25 mm
Fassaadilaud, 20X145 mm, samm 150 mm	20 mm

100 NR 160225

LEHT

AR-5-02

1. KORRUSE PLAAN

ALUS: ÜKSIKELAMU KUBU TÄNAVAL

ANDREI: KUBU 5, HAABERSTI LINNAOSA, TALLINN, HARJUMAA, 13516

TEHIS: SERGEI ARHIPOV

ANASTASSIA ARHIPOVA

KPV

20.02.2017

ARHITEKT: INGRID AASOJA

STADIUM

EELPROJEKT


ALEKSANDR ZVEREV

MOOTOJA

M 1:50

A Z I A A R H I T E K T I D O Ü

MTR: EEP902008 REG. 1240016 TEL. +372512096 E-POST: ALEKSANDR@ZVEREV.EE

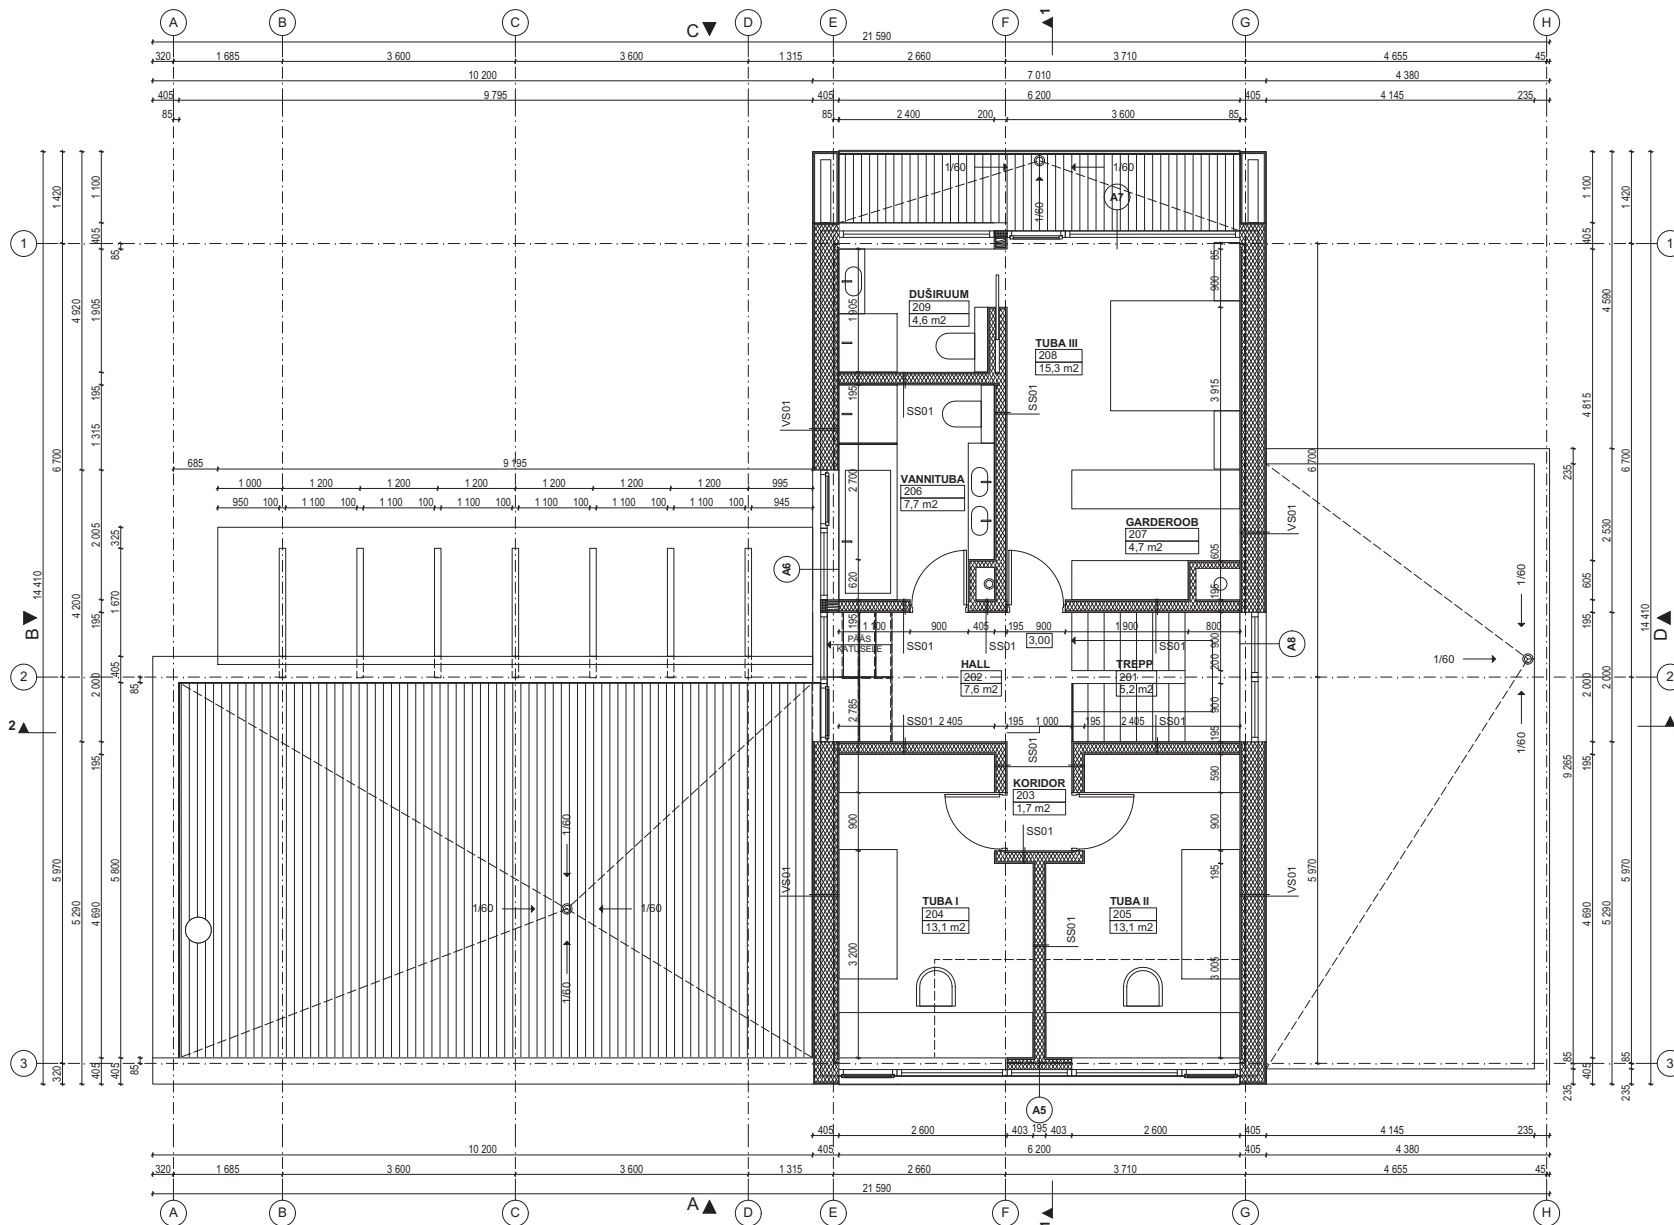

TEISE KORRUSE PLAAN

201	TREPP	5,2
202	HALL	7,6
203	KORIDOR	1,7
204	TUBA I	13,1
205	TUBA II	13,1
206	VANNITUBA	7,7
207	GARDEROOB	4,7
208	TUBA III	15,3
209	DÜŠIRUUM	4,6

73,0 m²

VS02 VÄLISEIN	345 mm
Kipsiplaat, 13 mm	13 mm
OSB-plaat, 12 mm	12 mm
Puitroov, 45x45 mm, samm 400 mm, soojusisolaator, KNAUF, 50 mm	45 mm
Aurutõkke, kile	
OSB-plaat, 15 mm	15 mm
Puitroov, 195x45 mm, samm 600 mm, soojusisolaator, KNAUF, 200 mm	195 mm
Tuuletõkkiplaat, SKANO, 25 mm	25 mm
Puitroov, 20x45 mm, samm 600 mm	20 mm
Ristkihtpuitplaat, õlitatud	20 mm

SS01 SISESEIN	195 mm
Kipsiplaat, 13 mm	13 mm
OSB-plaat, 12 mm	12 mm
Puitroov, 145x45 mm, samm 600 mm, soojusisolaator, KNAUF, 200 mm	145 mm
OSB-plaat, 12 mm	12 mm
Kipsiplaat, 13 mm	13 mm

100 NR 160225 LEHT AR-5-03

2. KORRUSE PLAAN

ARHIIT	ÜHISKELAMU KUBU TÄNAVAL
ANDREI	KUBU 5, HAABERSTI LINNAOSA, TALLINN, HARJUMAA, 13516
TALLINNA	SERGEI ARHIPOV
ANASTASSIA ARHIPOVA	KPV 20.02.2017
ARHIIT	INGRID AASOJA
ARHIIT	INGRID AASOJA
ARHIIT	ALEKSANDR ZVEREV
ARHIIT	MOODIAR

A Z I A A R H I T E K T I D O Ü
MTR: EEP020608 REG. 12402016 TEL: +372512098 E-POST: ALEKSANDR@ZVEREV.EE