



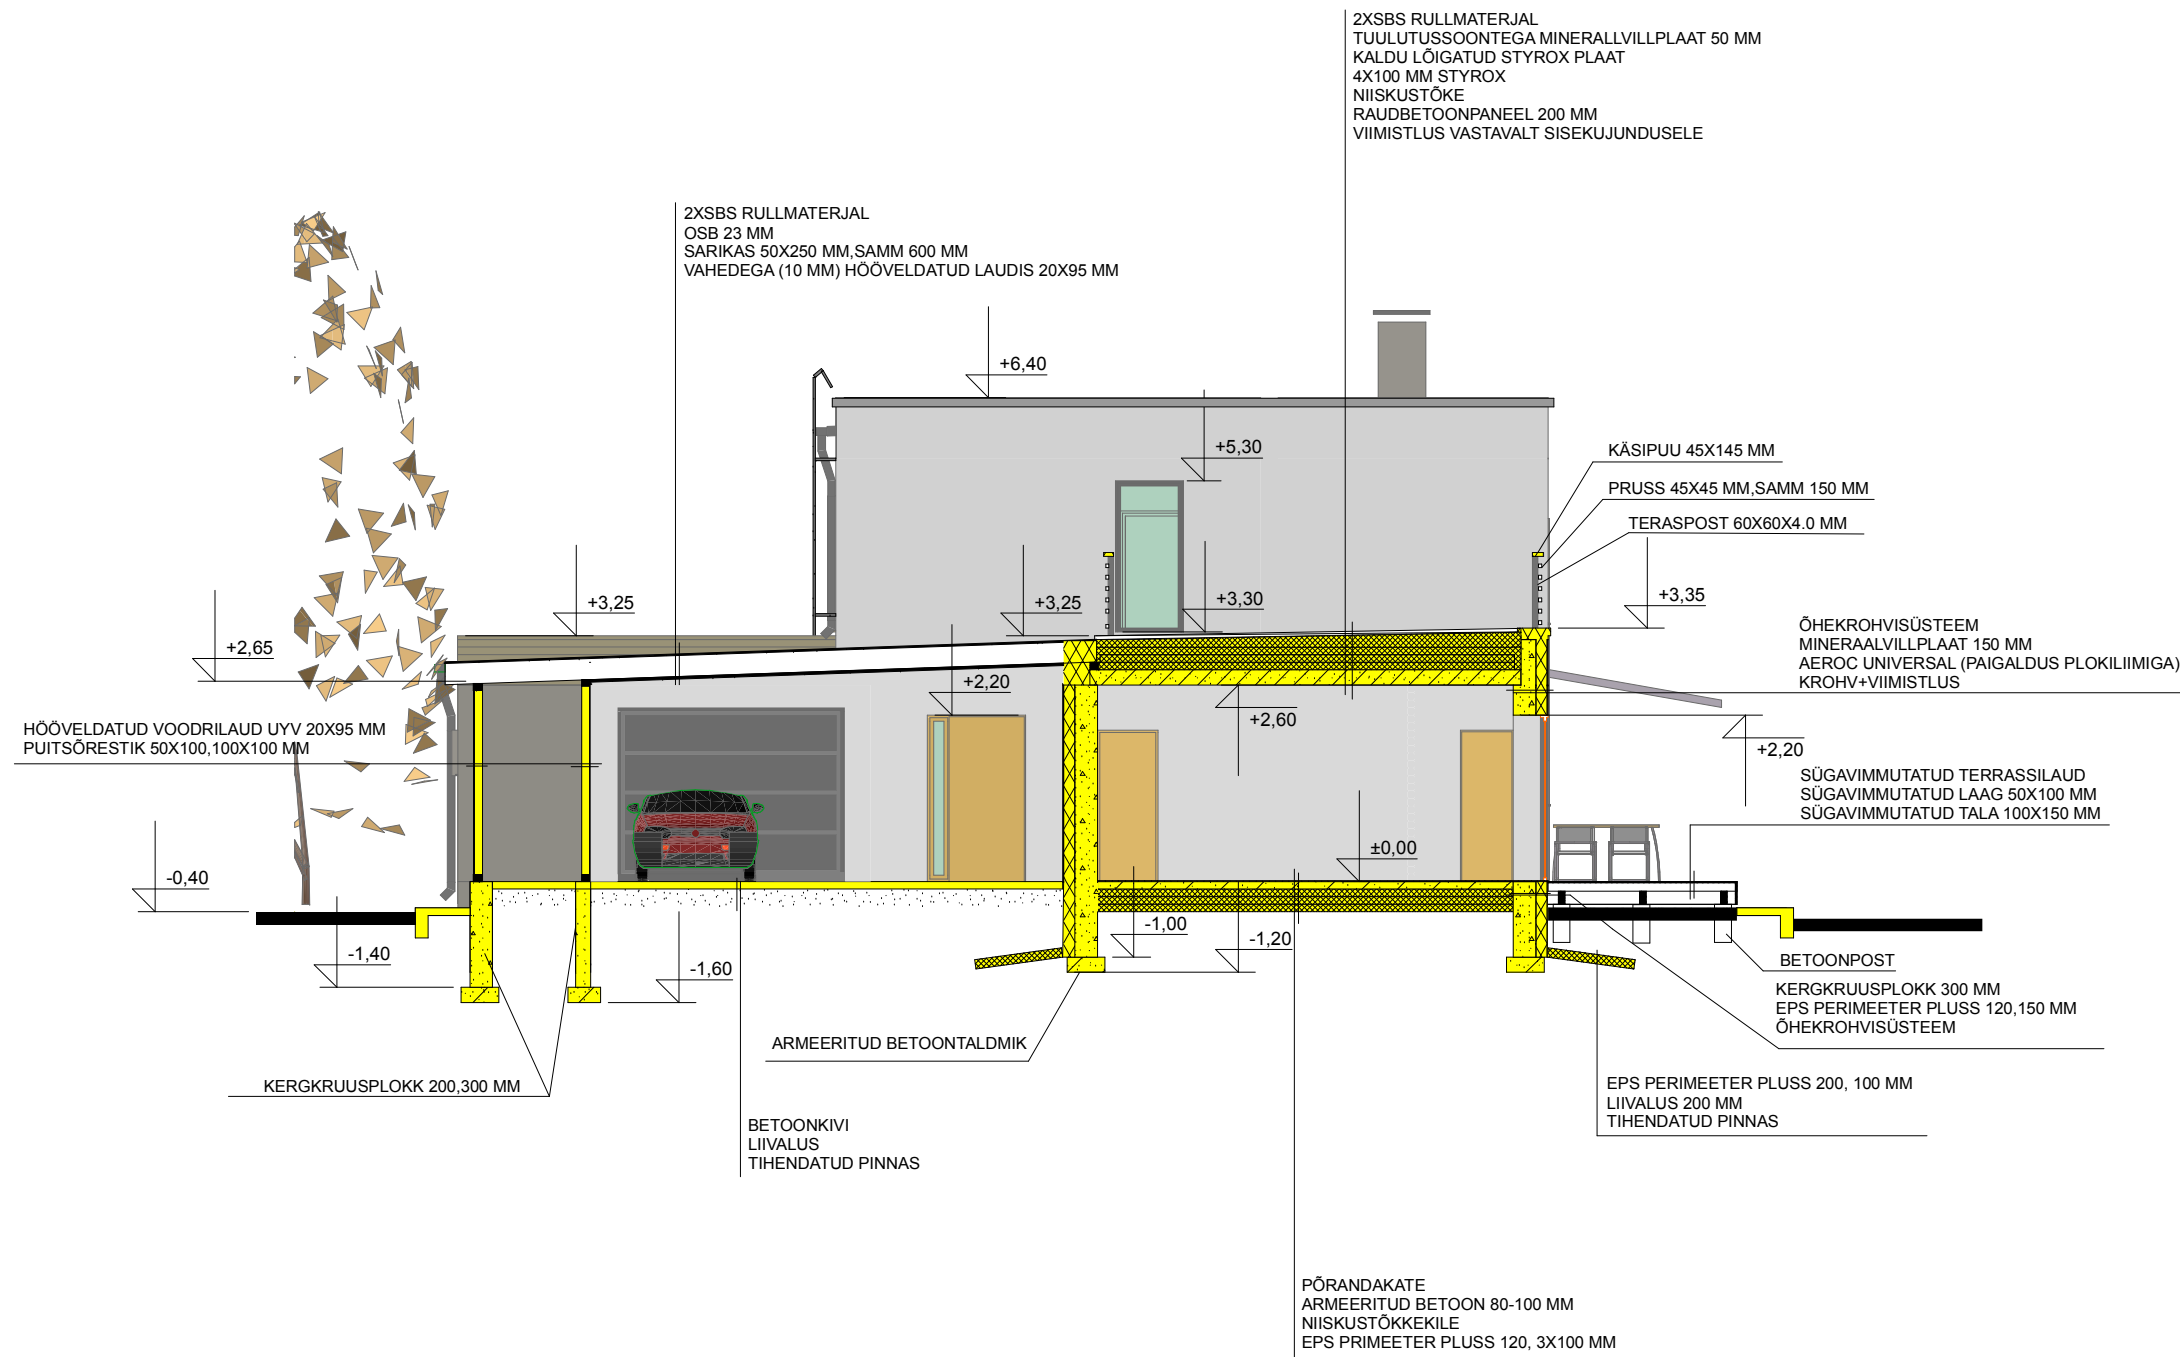

L Õ I G E 1 - 1

AARE UUKADO PROJEKT				objekt: ÜKSIKELAMU		Töö nr. 0517	
Ed.Vilde t.3,Rakvere 44310;tel/faks 3223141,tel.5165605				staadium: eelprojekt			
MTR reg.10001153-0001,14.02.2003.				asukoht: Männituka 6,Piira küla,Vinni vald,Lääne-Viru maakond			
projekti autor	A.Uukado		05.2017.	tellija:	Alex Siim	tel. 58362325, e-post : alex@kodukliima.ee	
						leht	7
				joonis: LÕIGE 1-1 m1:100		lehti	8

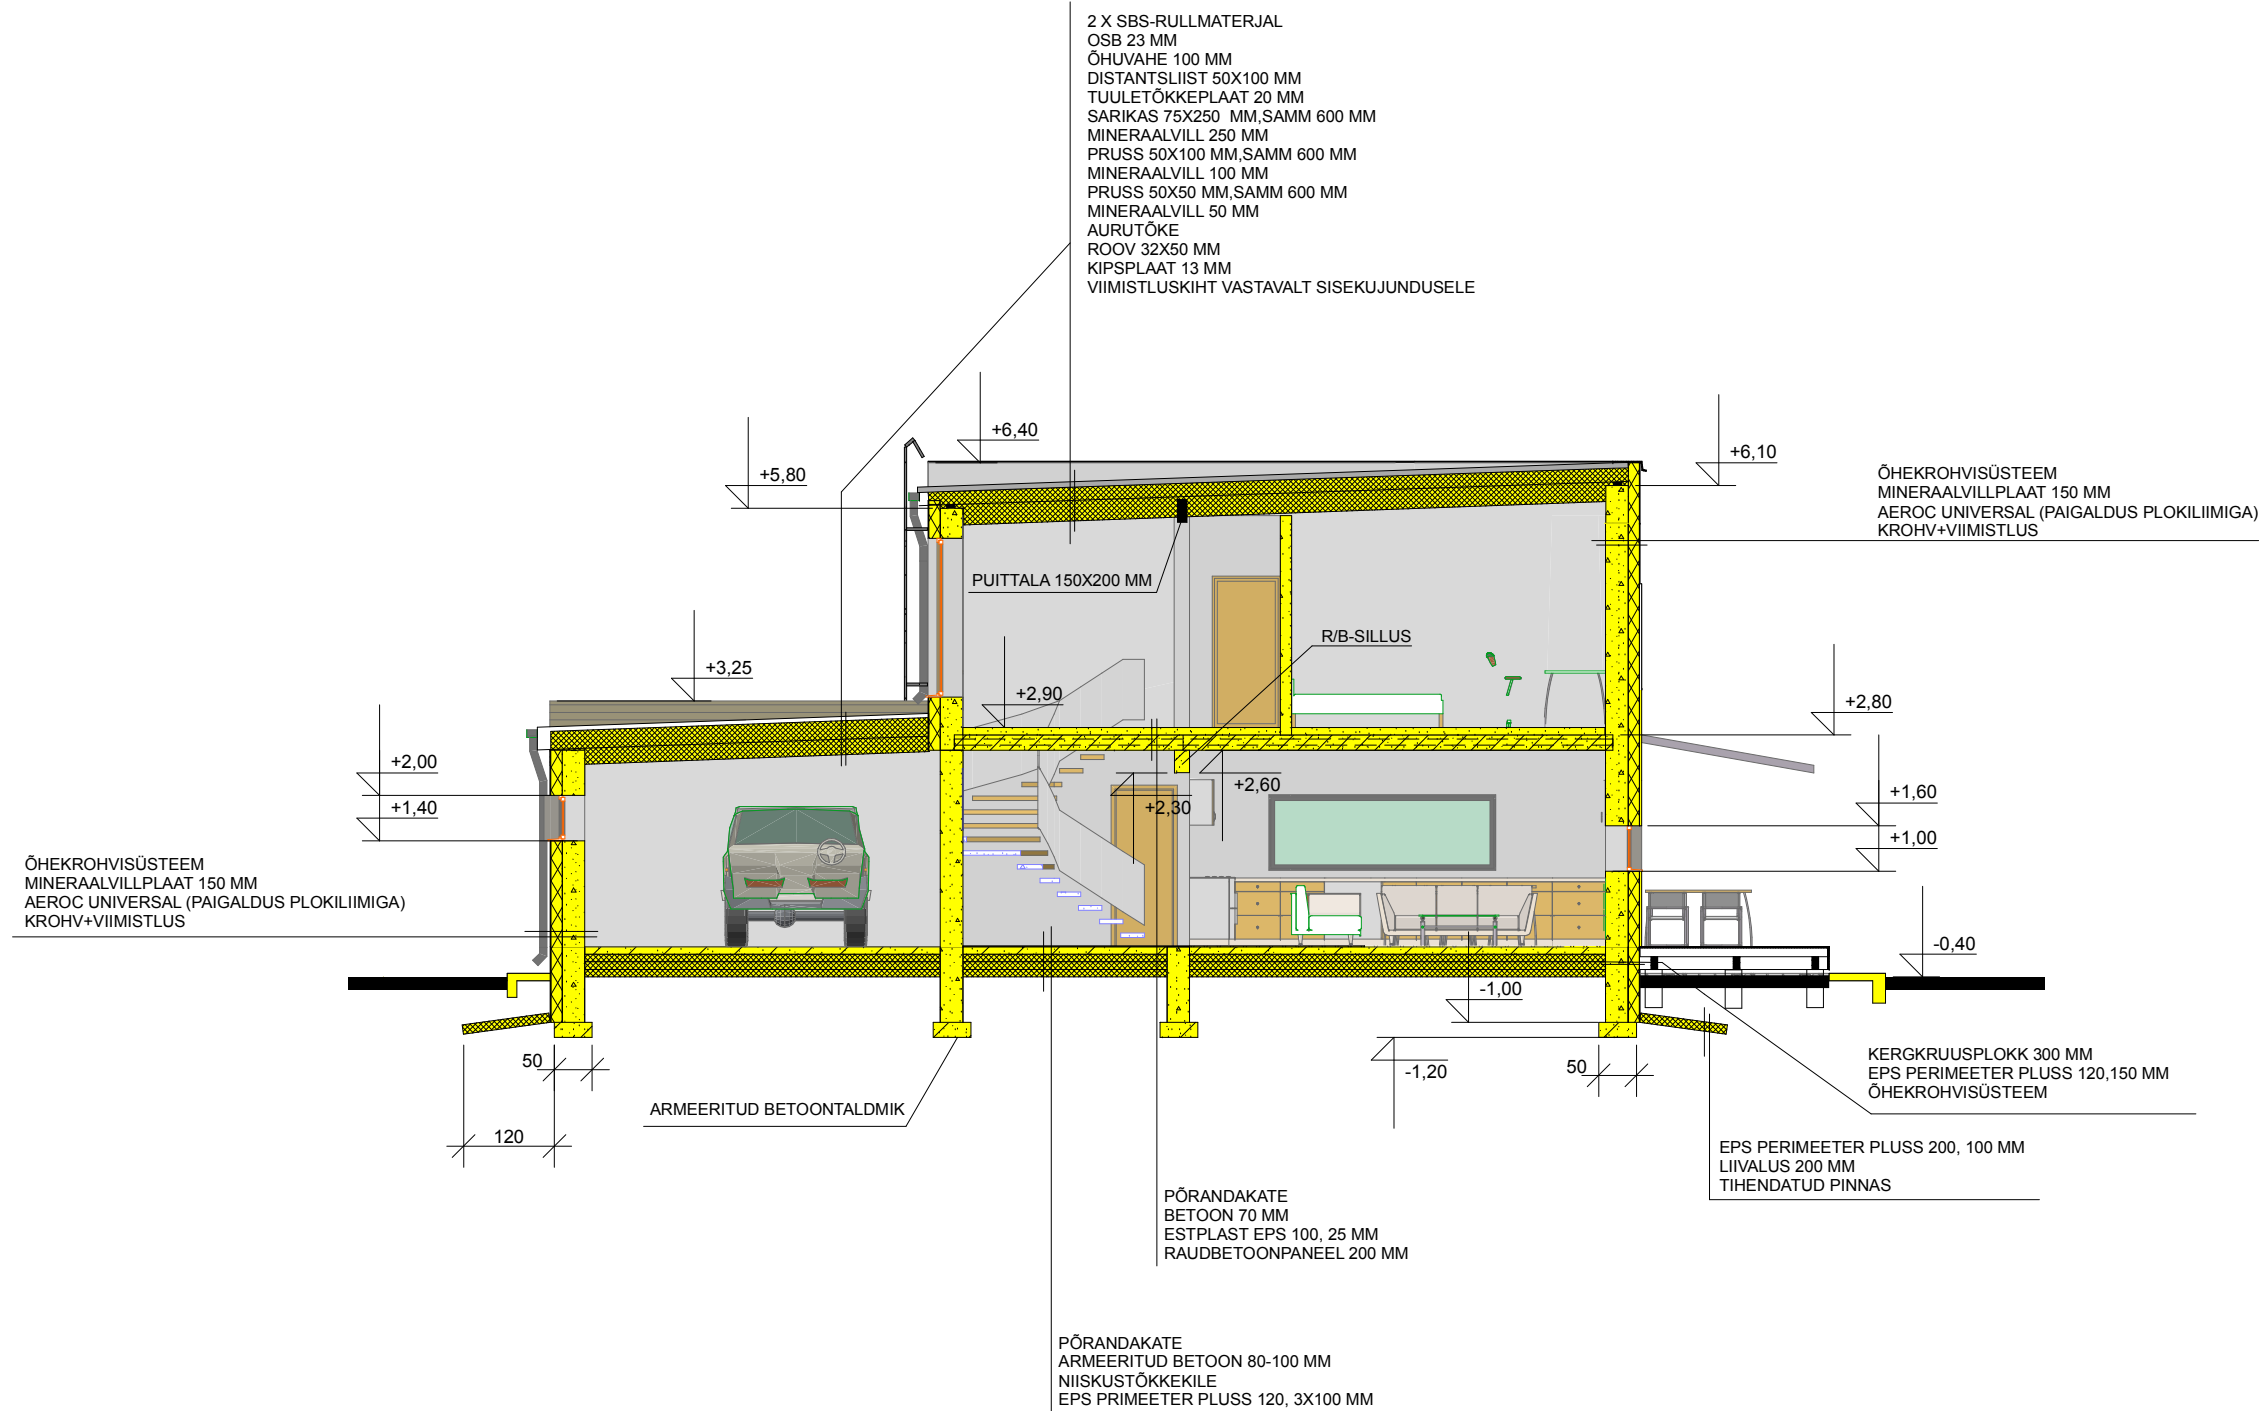

L Õ I G E 2 - 2

AARE UUKADO PROJEKT

Ed.Vilde t.3,Rakvere 44310;tel/faks 3223141,tel.5165605
MTR reg.10001153-0001,14.02.2003.

projekti autor	A.Uukado	05.2017.	objekt:	ÜKSIKELAMU	Töö nr. 0517
			staadium:	eelprojekt	
			asukoht:	Männituka 6,Piira küla,Vinni vald,Lääne-Viru maakond	
			tellija:	Alex Siim	tel. 58362325, e-post : alex@kodukliima.ee
			joonis:	LÕIGE 2-2 m1:100	leht 8
					lehti 8