


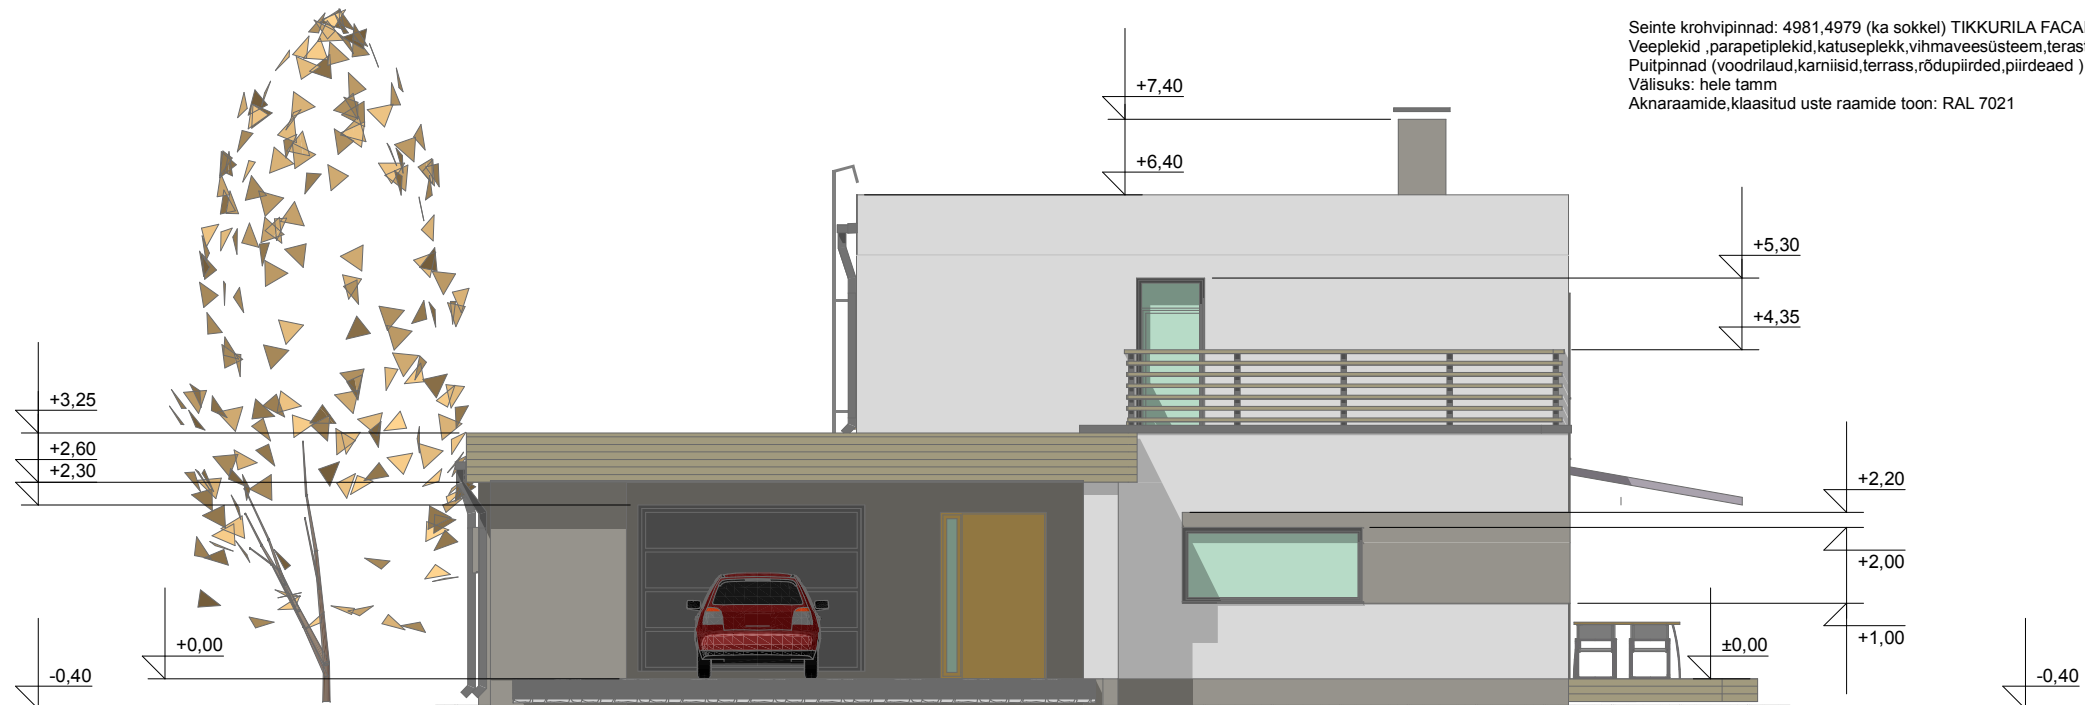

V A A D E A - A

VÄLISVIIMISTLUS

Seinte krohvipinnad: 4981,4979 (ka sokkel) TIKKURILA FACADE
Veeplekid ,parapetiplekid,katuseplekk,vihmaveesüsteem,terastarindid: RR 23 (Ruukki).
Puitpinnad (voodrilaud,karniisid,terrass,rõdupiirded,piirdeaed) :Remmers HK Lasur No.2267 (Anthrazitgrau).
Välisuku: hele tamm
Aknaraamide,klaasitud uste raamide toon: RAL 7021



V A A D E B - B

AARE UUKADO PROJEKT

Ed.Vilde t.3,Rakvere 44310;tel/faks 3223141,tel.5165605
MTR reg.10001153-0001,14.02.2003.

projekti autor	A.Uukado		05.2017.


objekt: ÜSIKELAMU
staadium: eelprojekt
asukoht: Männituka 6,Piira küla,Vinni vald,Lääne-Viru maakond

tellija: Alex Siim tel. 58362325, e-post : alex@kodukliima.ee

joonis: VAATED m1:100

Töö nr. 0517


leht	2
lehti	8

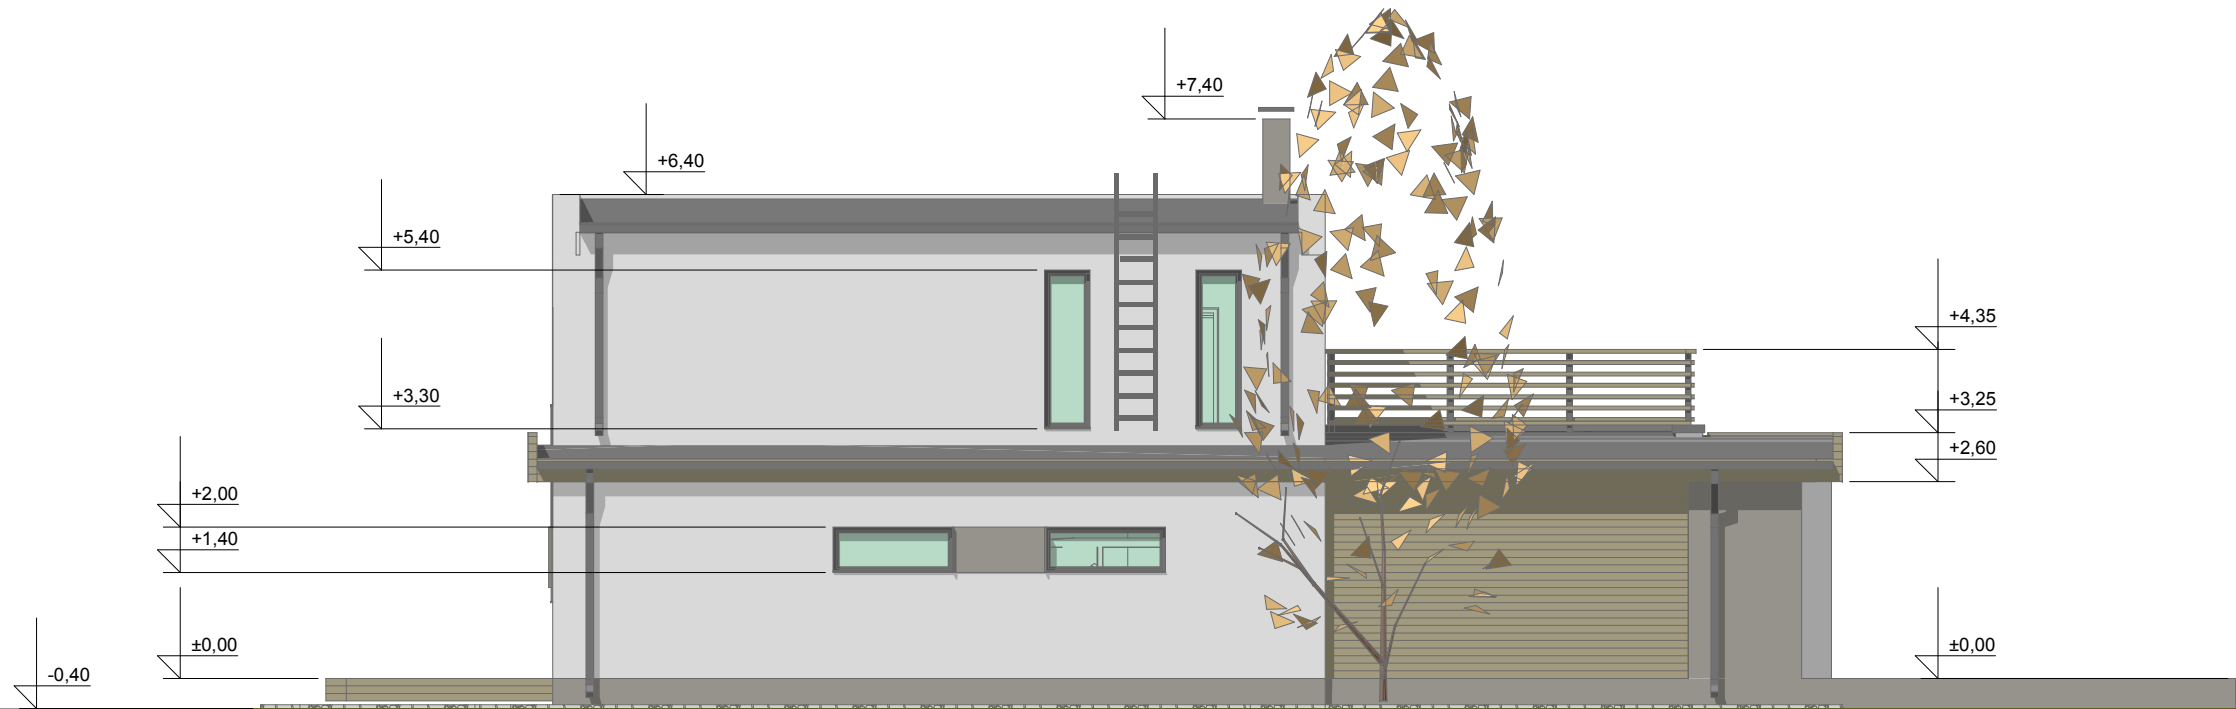

V A A D E C - C

VÄLISVIIMISTLUS

Seinte krohvipinnad: 4981,4979 (ka sokkel) TIKKURILA FACADE
Veeplekid ,parapetiplekid ,katuseplekk ,vihmaveesüsteem ,terastarindid: RR 23 (Ruukki).
Puitpinnad (voodrilaud,kamiisid,terrass,rõdupiirded,piirdeaed) :Remmers HK Lasur No.2267 (Anthrazitgrau).
Välisuks: hele tamm
Aknaraamide,klaasitud uste raamide toon: RAL 7021

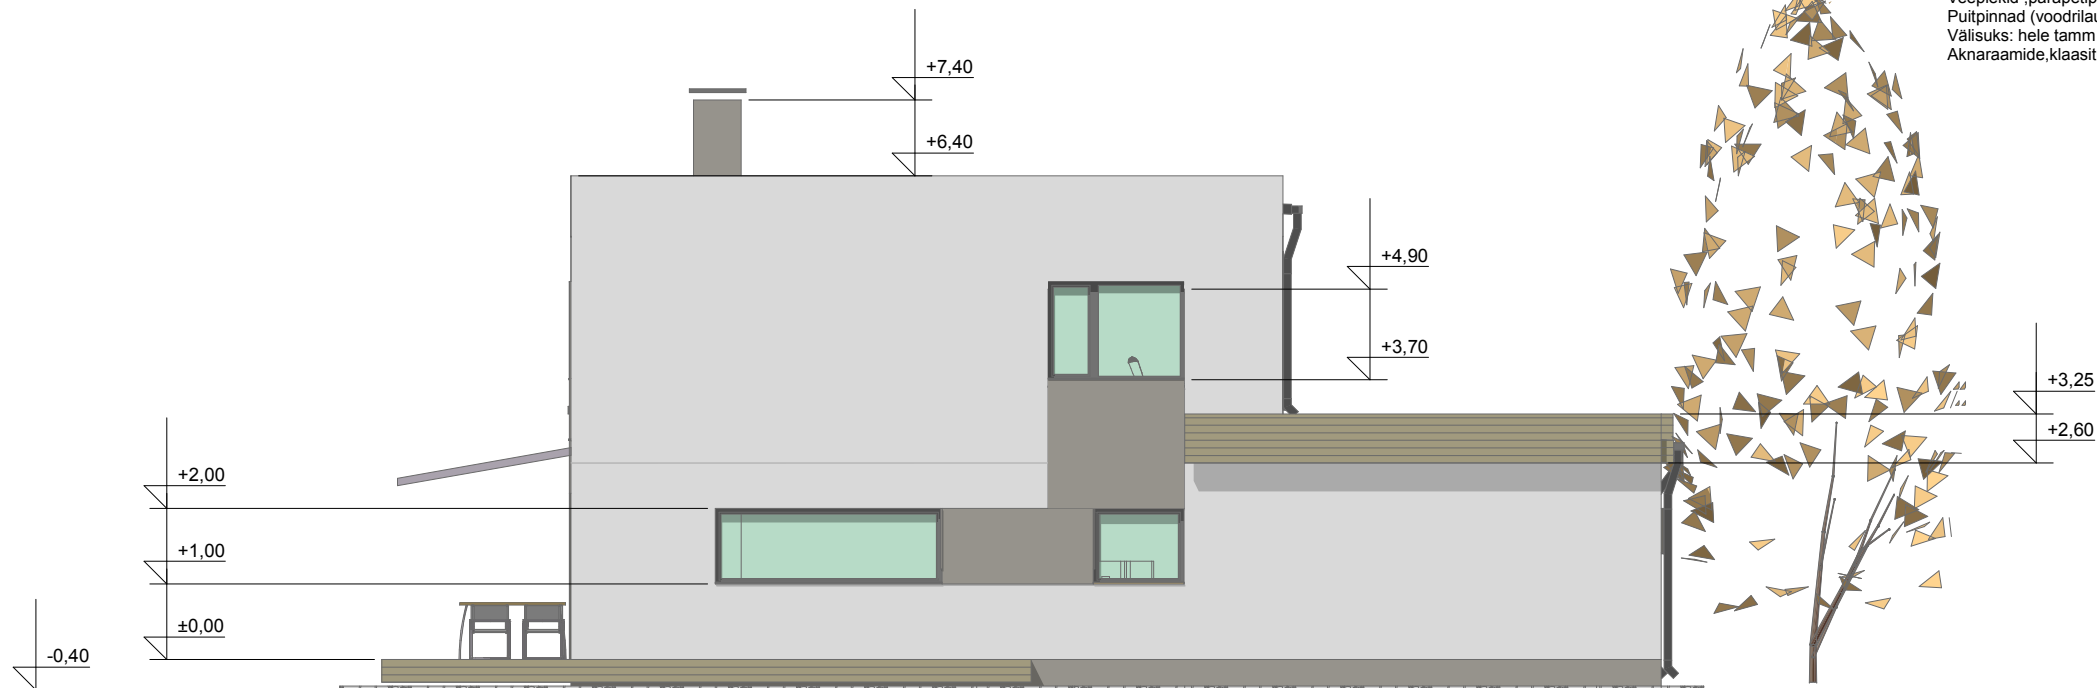

V A A D E D - D

AARE UUKADO PROJEKT

Ed.Vilde t.3,Rakvere 44310;tel/faks 3223141,tel.5165605
MTR reg.10001153-0001,14.02.2003.

objekt: ÜSIKELAMU
staadium: eelprojekt
asukoht: Männituka 6,Piira küla,Vinni vald,Lääne-Viru maakond

Töö nr. 0517

projekti autor	A.Uukado		05.2017.	tellija:	Alex Siim	tel. 58362325, e-post : alex@kodukliima.ee	leht	3
				joonis:	VAATED m1:100		lehti	8