


R/B SEIN
B=250 MM, C30/37, XC4, PENETRON ADMIX
SÄRRUSE NIIMIKATSEKIHT c_{nom} = 30+10 MM,
KUS KAITSEKIHI LUBATUD TOLERANTS ON +10 MM
SENA VÄLSPINNAS VÕRK 12/8/150/200 B500B
D12 S150 VARDAD VÄLSPINNADES VERTIKAALSELT
SENA SISEPINNAS VÕRK 8/8/150/200 B500B
D8 S150 VARDAD VÄLSPINNADES VERTIKAALSELT

R/B SEIN
B=200 MM, C30/37, XC4, PENETRON ADMIX
SÄRRUSE NIIMIKATSEKIHT c_{nom} = 30+10 MM,
KUS KAITSEKIHI LUBATUD TOLERANTS ON +10 MM,
SENA SISEPINNAS VÕRK 10/8/200/200 B500B
D10 S200 VARDAD VÄLSPINNADES VERTIKAALSELT
SENA VÄLSPINNAS VÕRK 8/8/200/200 B500B
D8 S200 VARDAD VÄLSPINNADES VERTIKAALSELT

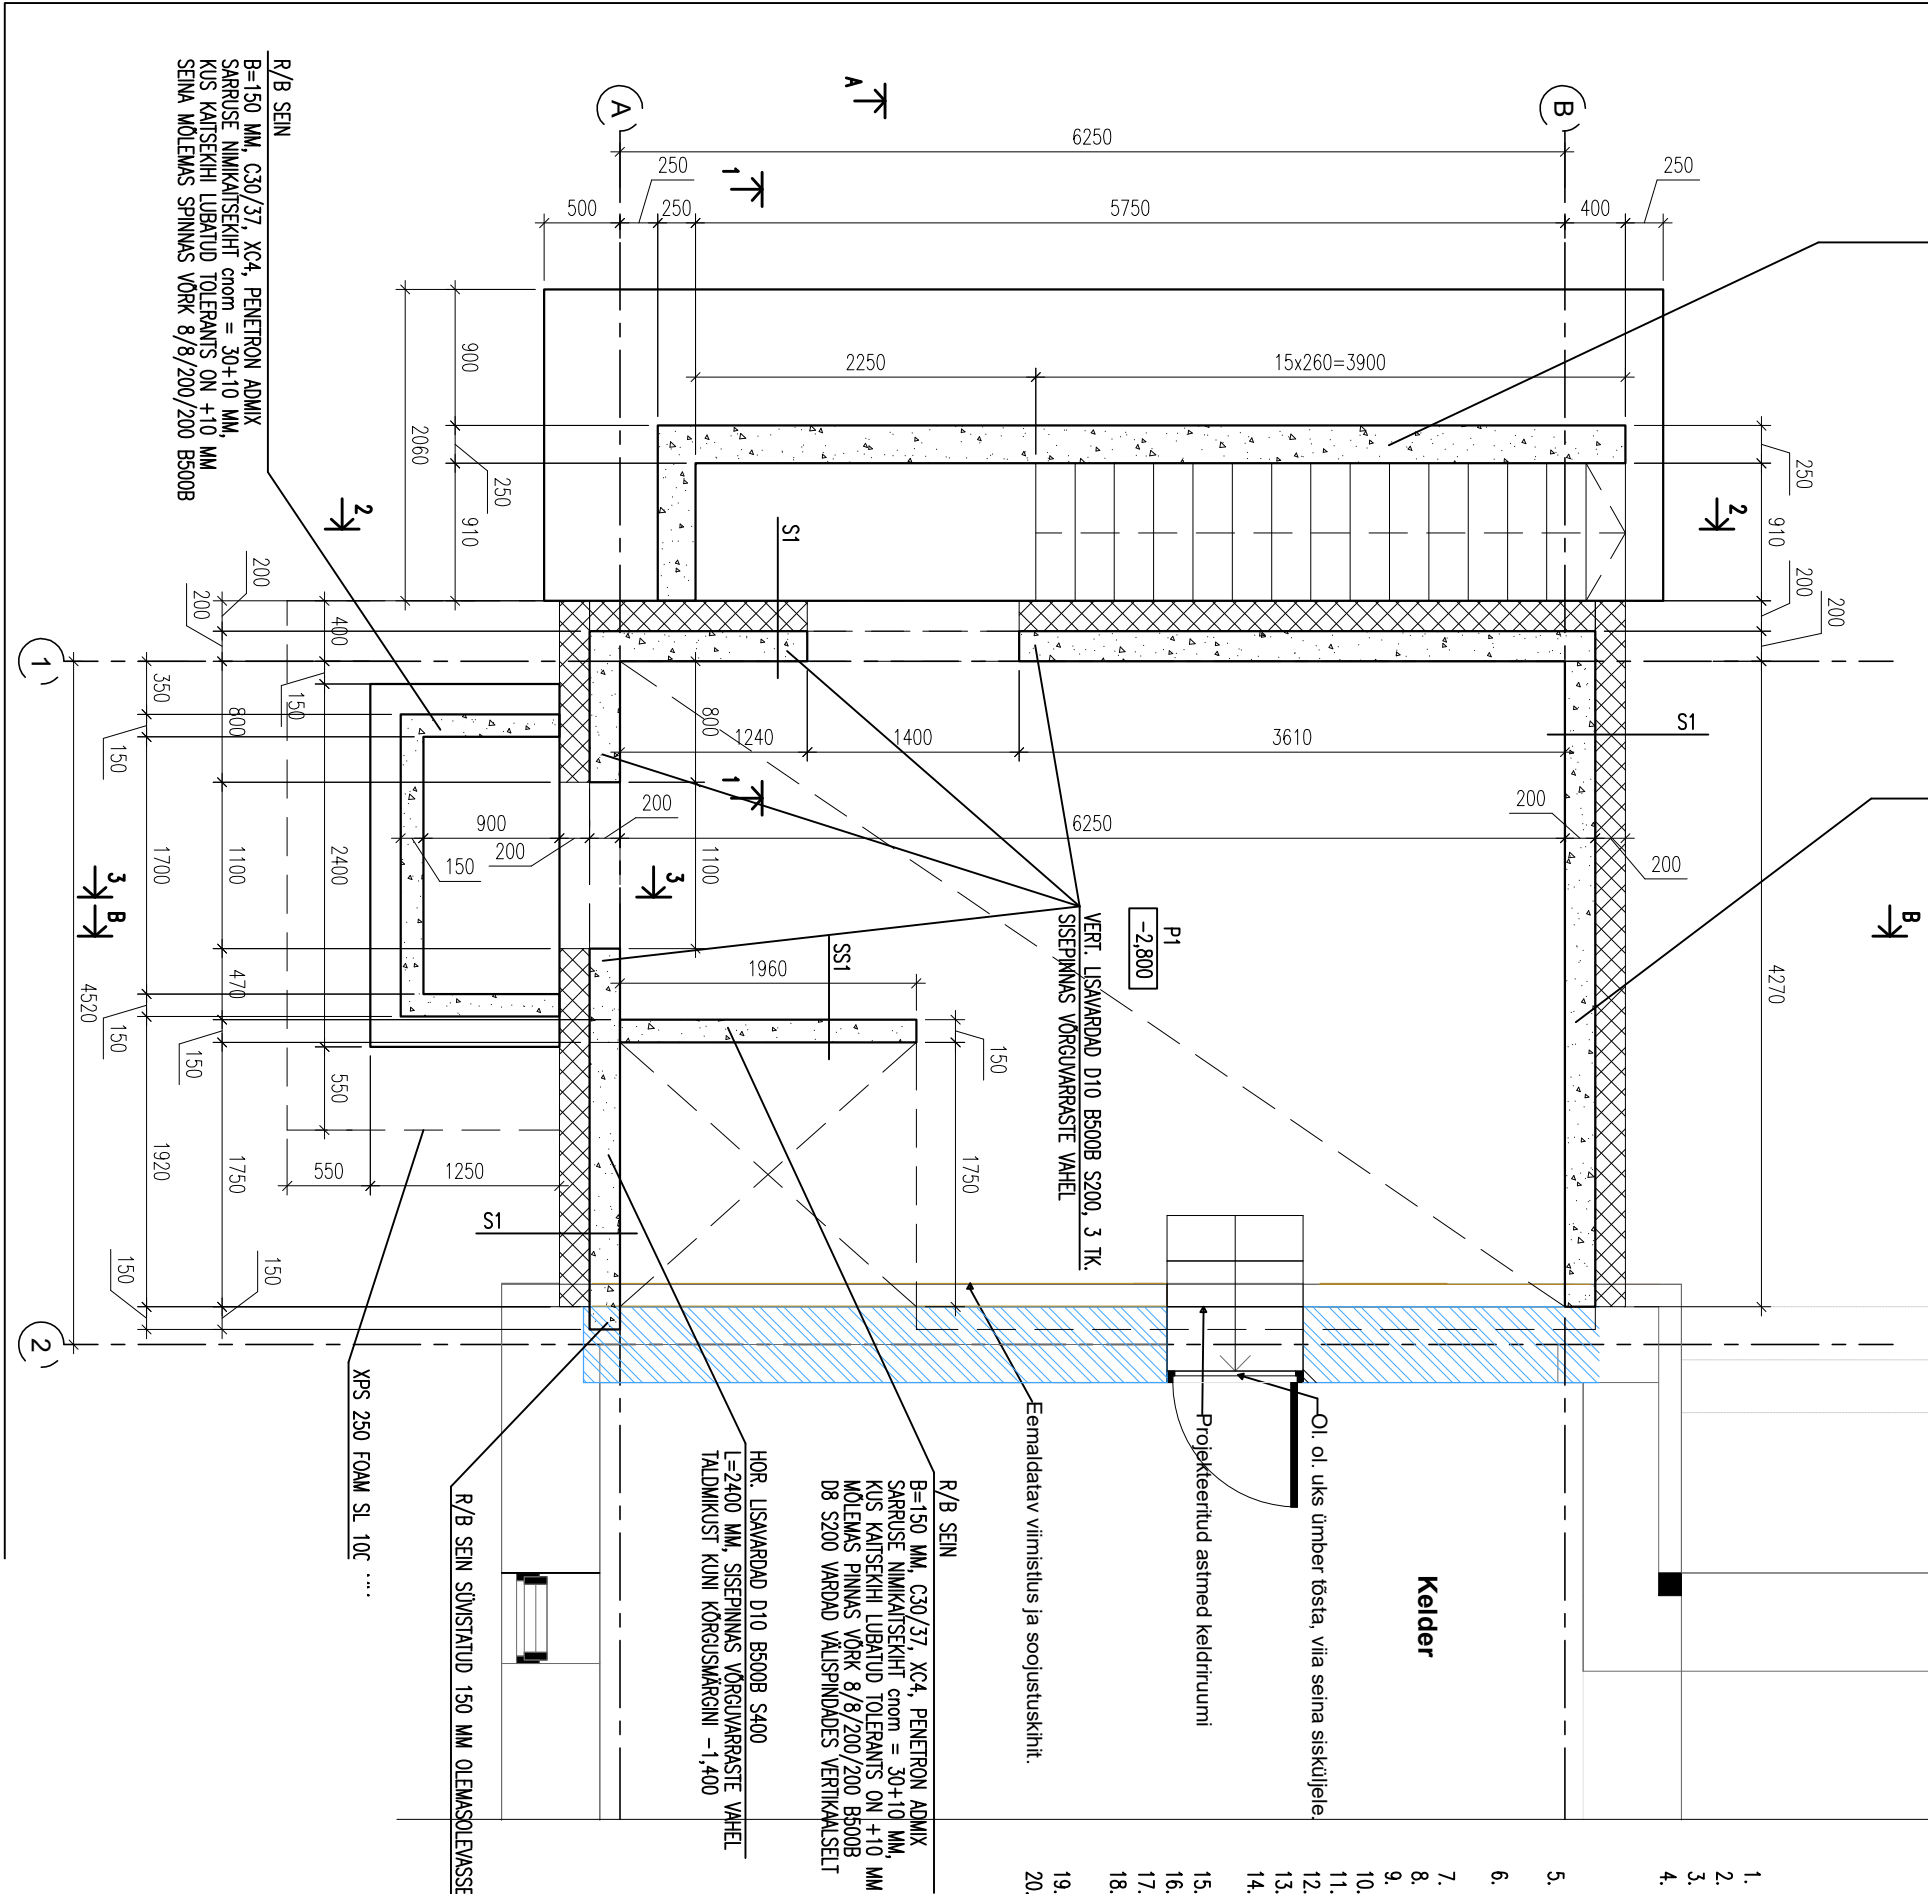

MÄRKUSED:

- ±0,000 = I KORRUSE PÕRAND.
- KÄESOLEVAI JOONIST VAADATA KOOS KANDETARINDITE PLANEDEGA JA LÕIGETEGA.
- KÄESOLEVAI JOONIST VAADATA KOOS ARHITEKTUURSE PROJEKTIGA.
- 0 KORRUSE KANDESEINAD VALMISTADA MONOLIITSEST RAUDBETOONIST, BETOONI C30/37, KESKKONNAKLASS XC4, VEETIHE USAND PENETRON ADMIX, KAITSEKIHT c_{nom}=25+10=35 MM (KUS PAIGALDUSTOLERANTS ON +10 MM), VÄLSEINAD ARMEERIDA VÄLSPINNAS VÕRGUGA 8/8/200/200 B500B JA SISEPINNAS VÕRGUGA 10/8/200/200 B500B. SISESEINAD ARMEERIDA VÕRKUDEGA 8/8/200/200 B500B. ANVDE ÄÄRES VERT. VARDAD D10 B500B 2 TK.
- 0 KORRUSE KANDESEINATES OLEVATE ANVDE KOHALE VALMISTADA MONOLIITSE R/B SILLUSED. R/B SILLUSTES KASUTADA BETOONI C30/37, XC4, KAITSEKIHT c_{nom}=25+10=35 MM (KUS PAIGALDUSTOLERANTS ON +10 MM), SÄRRUS B500B.
- R/B KONSTRUKTSIOONIDES SÄRRUSE MINIMAALNE ÜLEVATE JÄTKAMISEL: 40X4. ÜHES LÕIKES TOHIB JÄTKATA MAX. 50% SÄRRUSÄRRASTEIST.
- KONSTRUKTSIOONIDE NÕUTAV TULEPÜSVUS: R60
- TERÄSKONSTRUKTSIOONIDES KASUTATAVA MATERJALI TUGEVUSKLASS ON S355.
- TERÄSKONSTRUKTSIOONIDE KESKKONNAKLASS: VÄLTINGUMISTES C3
- VÄLSESKONDA JÄÄVAD TERÄSKONSTRUKTSIOONID PUHASTADA JA KUUMTSINKIDA.
- TERÄSPOSTIDE KINNITAMISEL VUNDAMENTIDELE ON KASUTATUD KILANKRUUD.
- SOKLI KONSTRUKTSIOON JA KÕRGUSMÄRGID VT. SOKLILÕIKED (EK-7-101...).
- PLAANIDEL ON NÄIDATUD PÕRANDATE, VAHELAGEDE JA KATUSTE KONSTRUKTSIOON JA PEALMISED KÕRGUSMÄRGID
- PÕRANDATE ALUNE TAGASTIIDE TESTIADA, THIENDADES PINNAST 20 CM KIHITDE KAUPA, TÄITEPINNASELE RAADA MIN. 150 MM PAKSUNE THIENDATUD KILLUSTIKALUS.
- ALUSKIHTIDE KANDEVÕMET KONTROLLIDA INSPECTOR SEADMEGA (E>80MPa).
- PÕRANDATE ALLA PAIGALDADA VAHTPOLÜSTÜREEN EPS120 200 MM.
- ENNE PÕRANDA VALAMIST PAIGALDADA KÕIK PÕRANDA-ÄLUSED KOMMUNIKATSIOONID.
- PÕRAND VALADA RAUDETOONIS: BETOON C25/30, SÄRRUSVÕRK 8/8/150/150 B500B. SÄRRUSVÕRGULE PAIGALDADA PÕRANDAKITTE TORUSTIK VASTAVALT EROSADE PROJEKTILE.
- PINNASEL PÕRANDA BETOONPLAADI ÜLA PINNA KÕRGUSMÄRK = -2,820
- PÕRANDA BETOONPLAATI ERALDADA VERTIKAALSEST TÄRNDIST (SEINAD) ERALDISKIHIGA (VUUK 10 MM, MOODUSTADA POLÜSTÜROOLLA, VORASTADA MASTIKSUUGUNA).

KUUPÄEV		TEOSTAS	MUUDATUSE SISU
			KUUPÄEV
+T		NER	15-02-2023
			JOONESTAJA
			A.ALASI
0 KORRUSE KANDESEINITE PLAAN			
TÖÖ NUMBER	JOONISE NUMBER		MUUDATUS
0223			5-002