


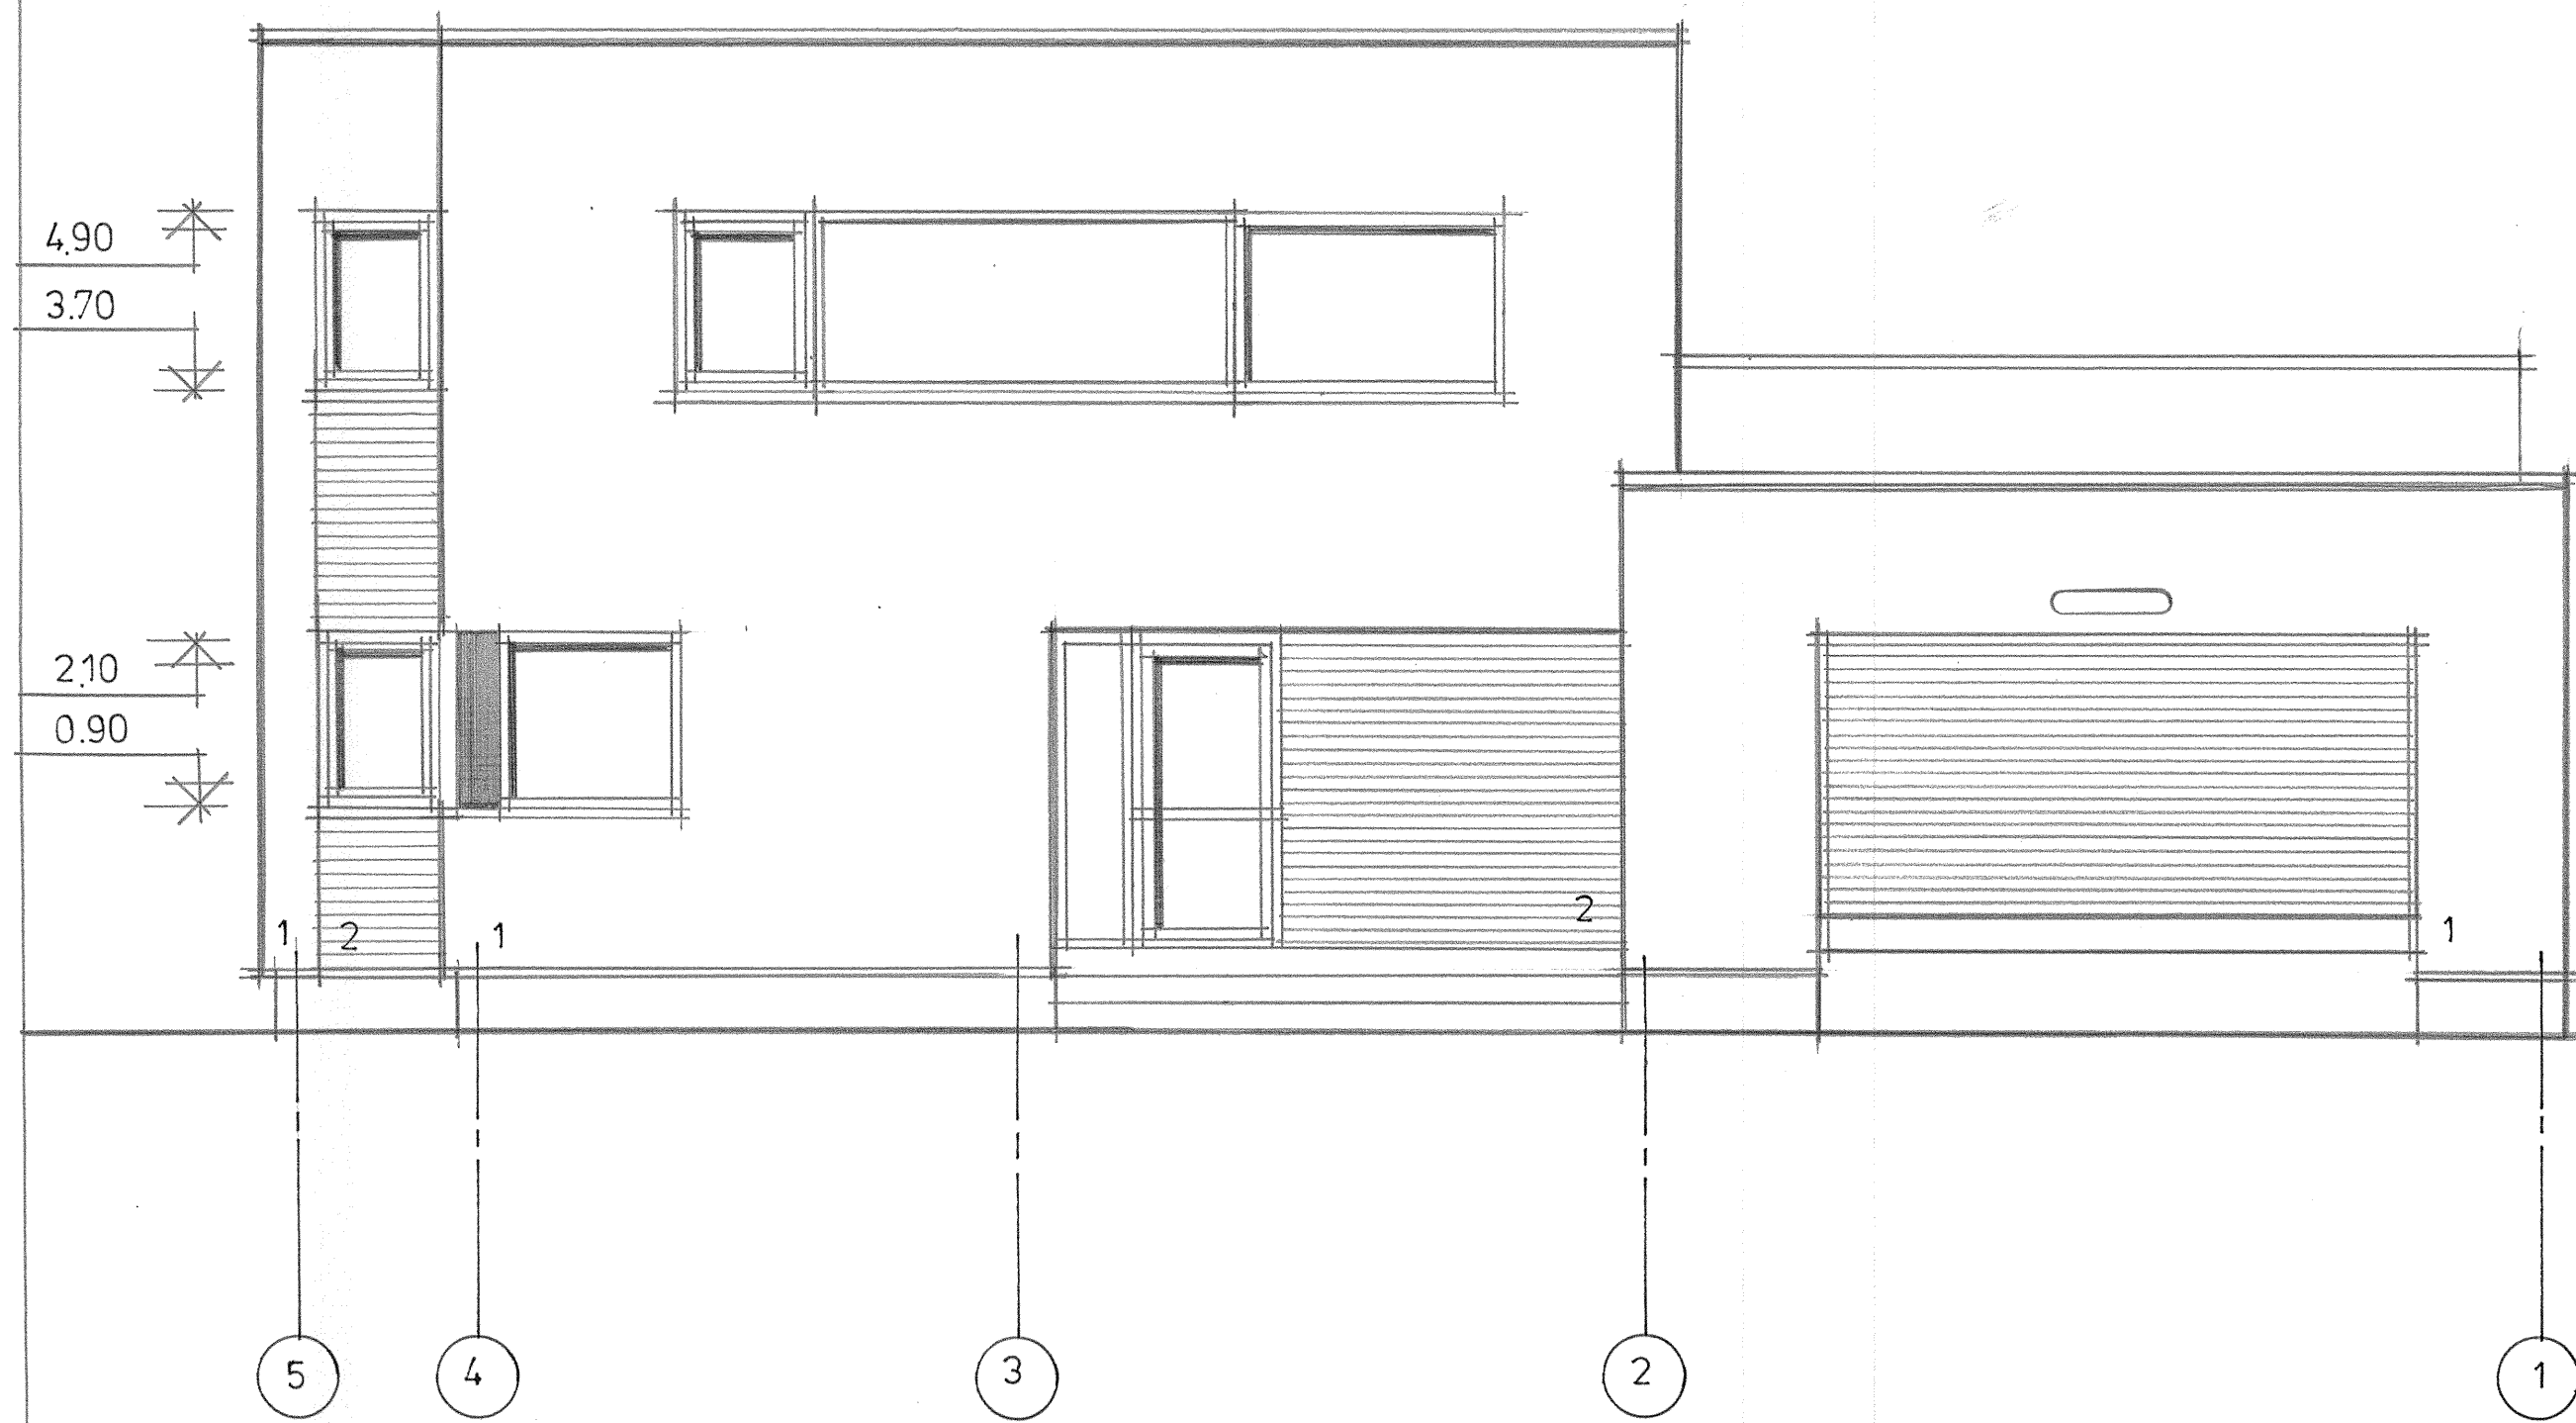

VÄLISVIIMISTLUS

1.AEROC väikeplokkidest välisseinad viimistleda õhekrohviga ja värvida välistööde värviga valgele lähedases heledas toonis.

2.Puitpinnad ja katteplekid värvida tumedamalt õhekrohviga välisseinaga toon-toonis. Värvitoon täpsustada vajadusel ehitusjärelvalve korras.

HENRI PROJEKT

J.V.Jannseni 33, Pärnu, Eesti, tel/faks 44 31837, henriprojekt@hotmail.ee

Arhitekt	T.Palm		Sindi linn, Roheline tn 23a üksikelamu	TÖÖ	598-14
EAL			Hr.Raiko Rotar		
Proj.autor			Eelprojekt		
			VAADE TELGEDES 5-1	Leht (lehti)	A-1
				Mõõt	1:50