


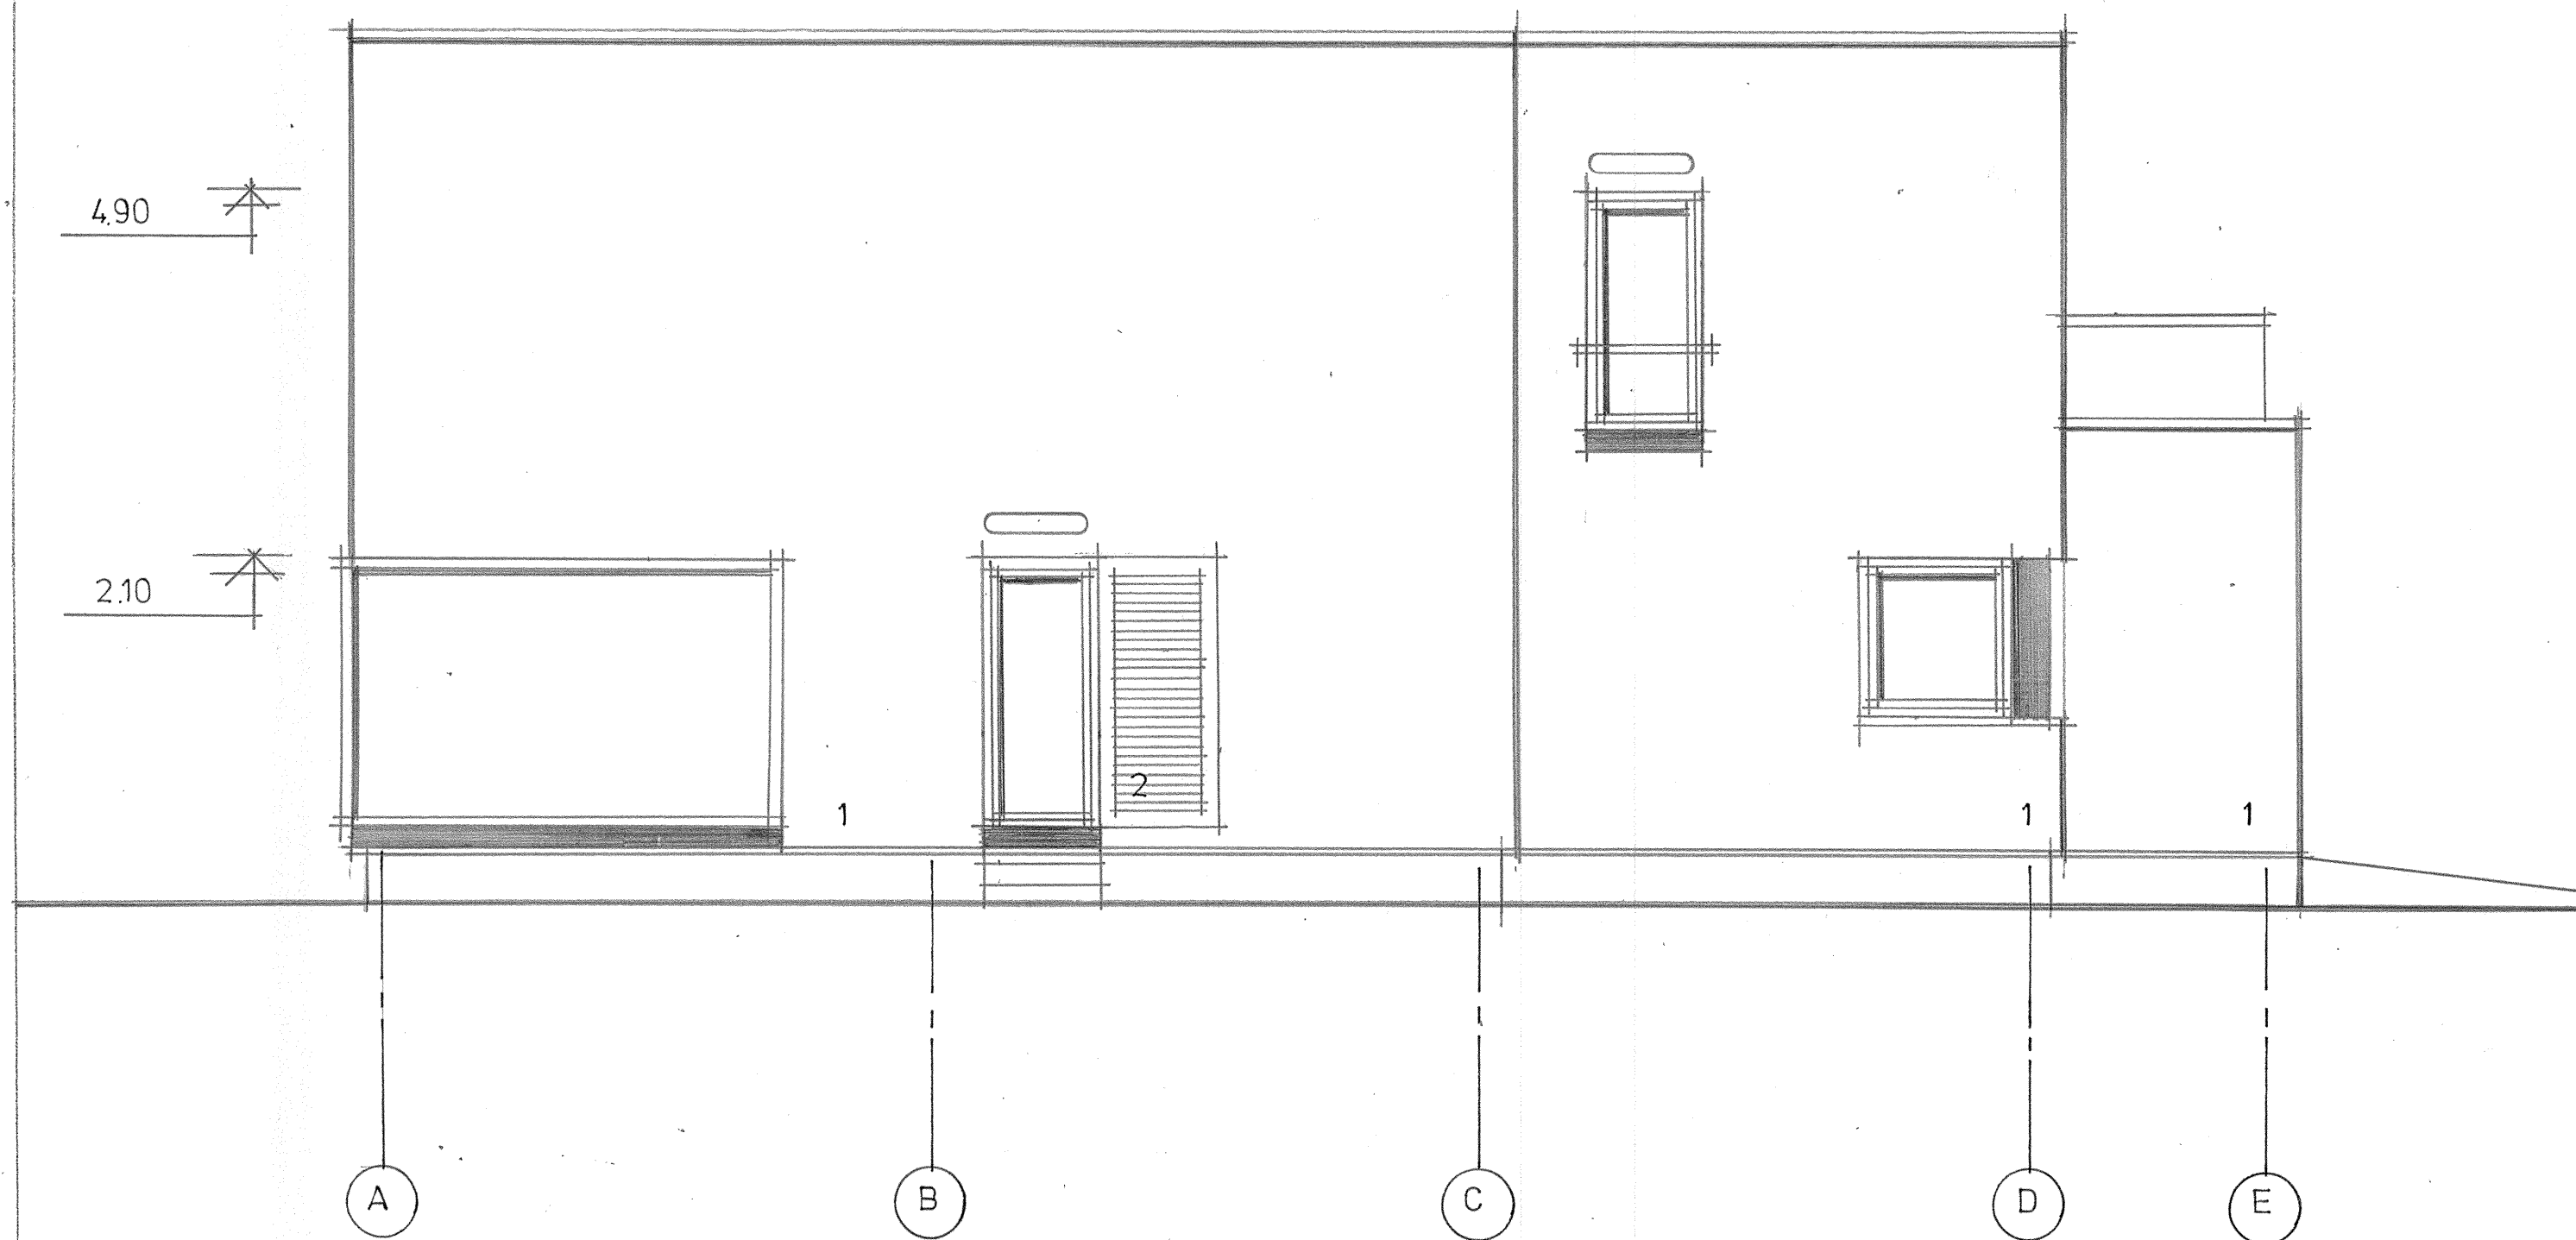

## VÄLISVIIMISTLUS

1.AEROC väikeplokkidest välisseinad viimistleda õhekrohviga ja värvida välistööde värviga valgele lähedases heledas toonis.

2.Puitpinnad ja katteplekid värvida tumedamalt õhekrohviga välisseinaga toon-toonis. Värvitoon täpsustada vajadusel ehitusjärelvalve korras.

## HENRI PROJEKT

J.V.Jannseni 33, Pärnu, Eesti, tel/faks 44 31837, henriprojekt@hotmail.ee

|            |        |  |  |                                       |              |        |
|------------|--------|--|--|---------------------------------------|--------------|--------|
| Arhitekt   | T.Palm |  |  | Sindi linn, Roheline tn 23a üksiklamu | TÖÖ          | 598-14 |
| EAL        |        |  |  | Hr.Raiko Rotar                        |              |        |
| Proj.autor |        |  |  | Eelprojekt                            |              |        |
|            |        |  |  | VAADE TELGEDES A-E                    | Leht (lehti) | A-3    |
|            |        |  |  |                                       | Mõõt         | 1:50   |