


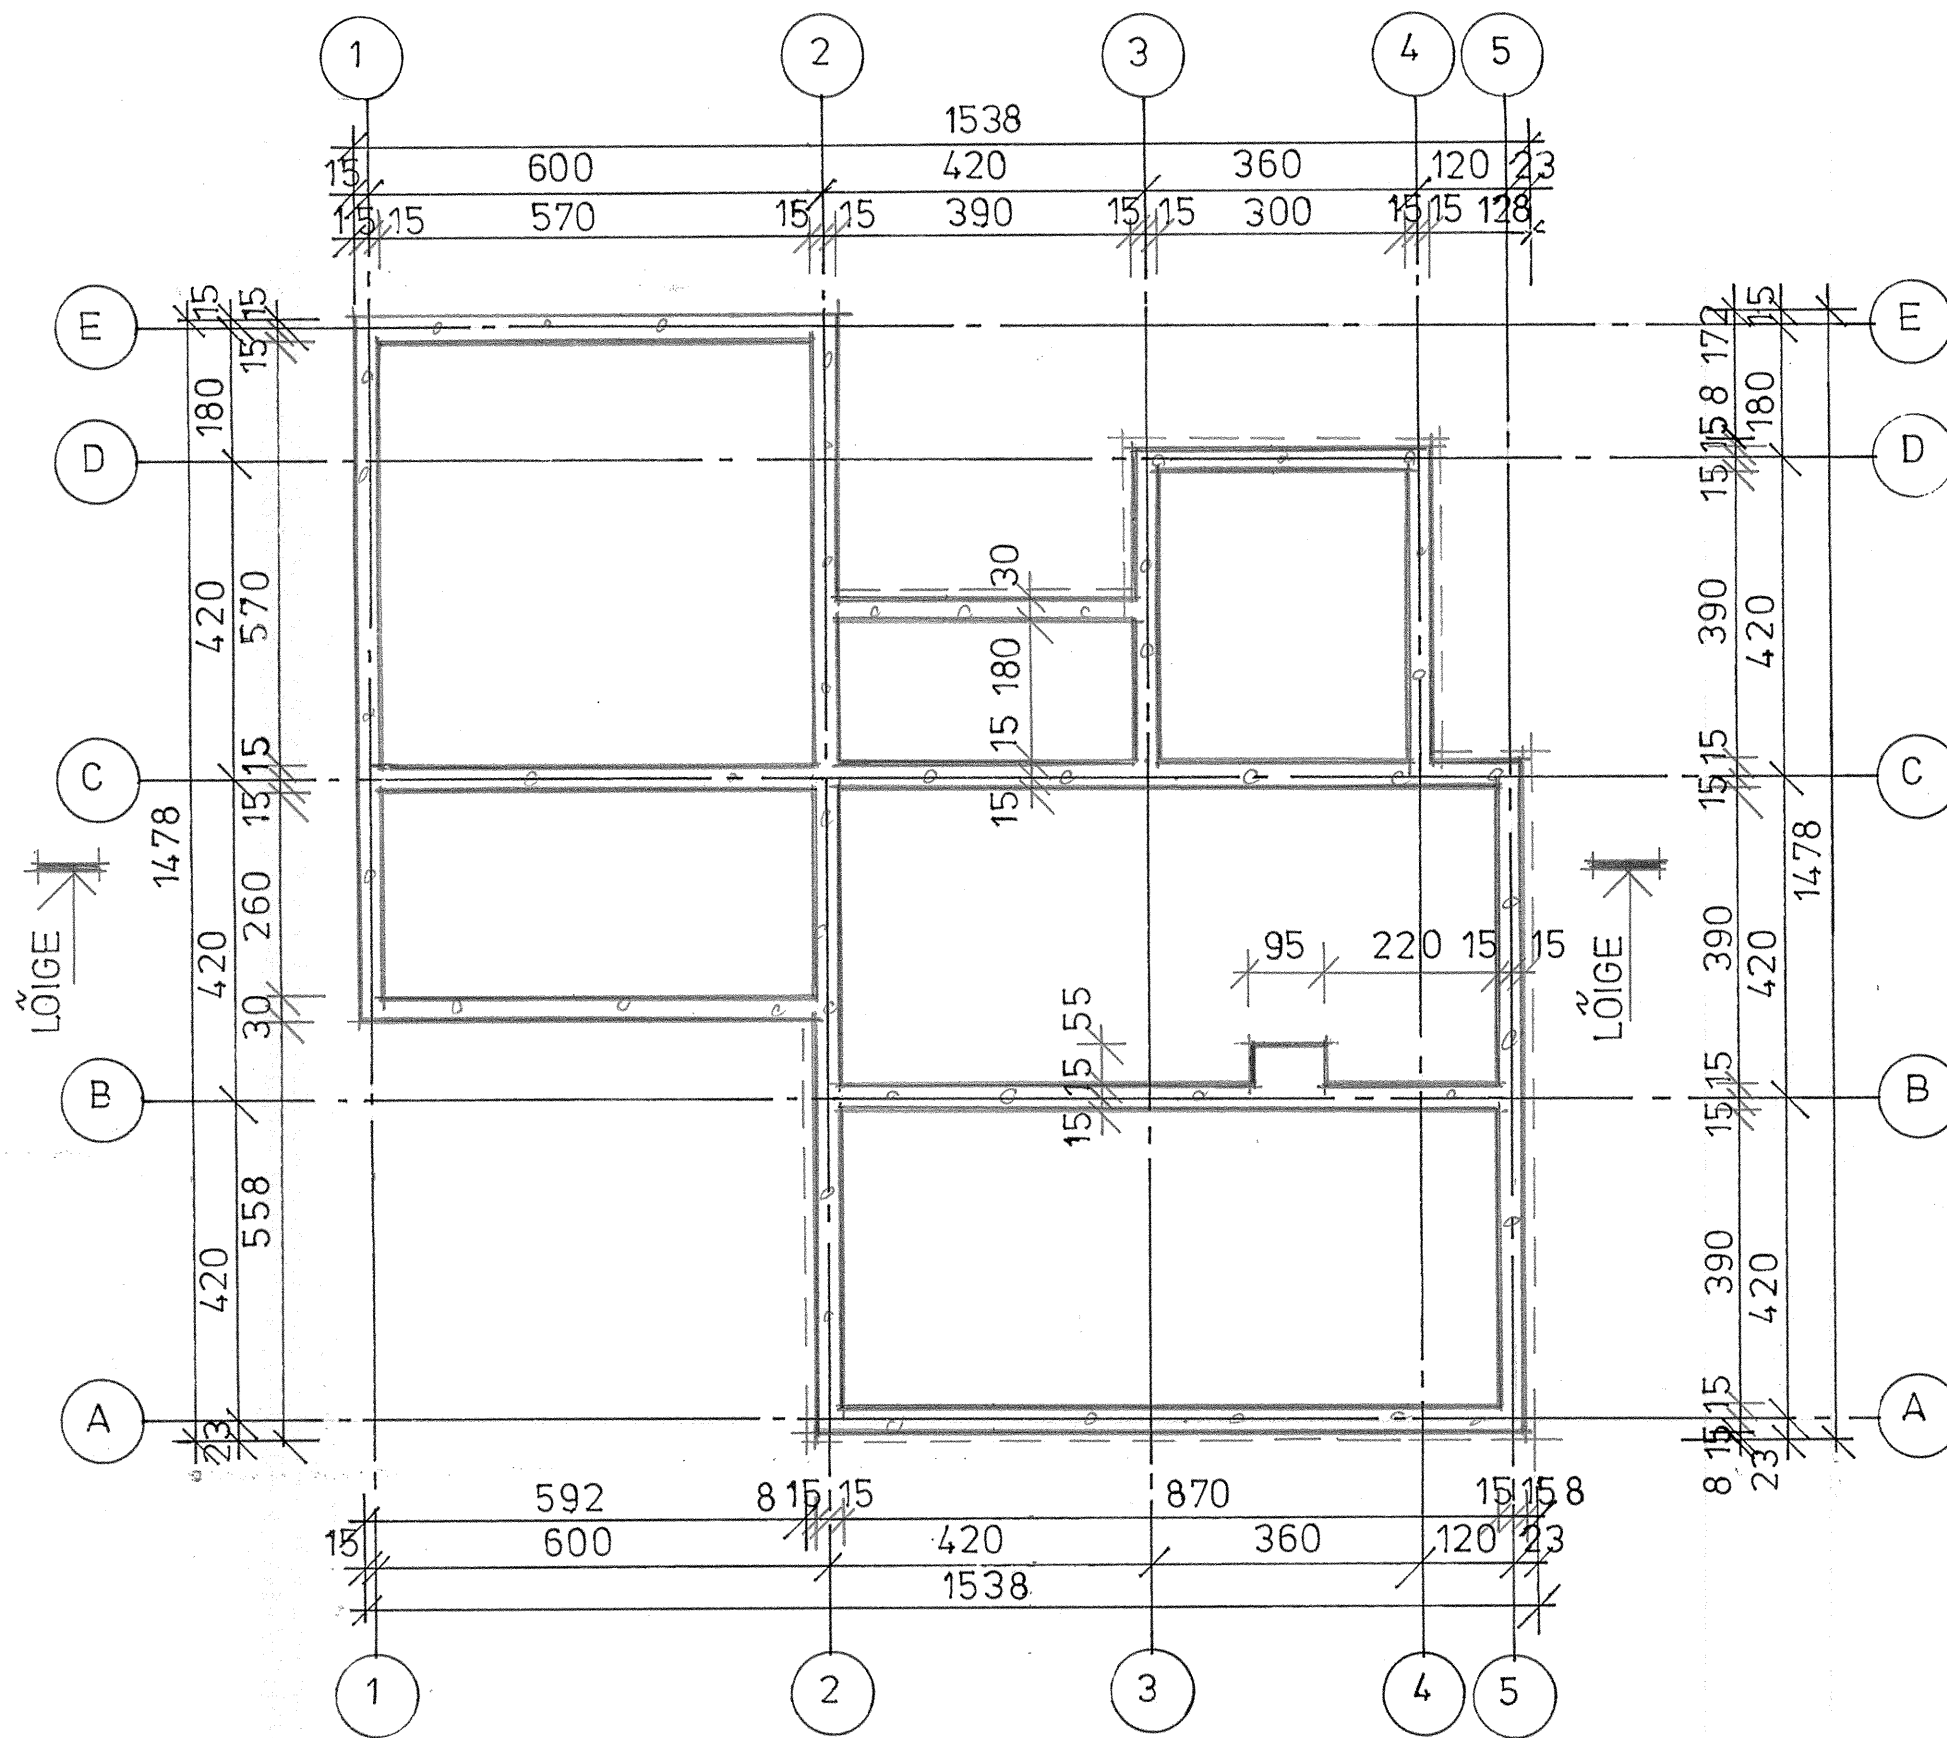

TINGMÄRGID

- AEROC KONSTRUKTSIOONID LÕIKES
- KERAAMILINE TELLISMÜÜRITIS LÕIKES
- PUITSÕRESTIKKONSTRUKTSIOONID LÕIKES
- RAUDBETOONKONSTRUKTSIOONID LÕIKES
- FIBO KONSTRUKTSIOONID LÕIKES
- SOOJUSTUS LÕIKES
- MINERAALNE TÄIDE (killustik, liiv)
- FIBO KER GKRUUS LÕIKES
- VENTILATSIOONI AVAD
- RUUMIDE EKSPLIKATSIOONI NUMBRID
- KÕRGUSMÄRGID (võetuna +/-0.00)

MÄRKUSED

- 1.Mõõdud antud cm-tes, kõrgusmärgid m-tes.
- 2.Tärniga tähistatu täpsustada ehitusel.
- 3.Punktiirjoonega on näidatud välissein, taldmik näitamata.
- 4.Lisatud sõlmed on viidatud lõikejoonisel.

HENRI PROJEKT

J.V.Jannseni 33, Pärnu, Eesti, tel/faks 44 31837, henriprojekt@hotmail.ee

Arhitekt	T.Palm		Sindi linn, Roheline tn 23a üksikelamu	TÖÖ	598-14
EAL			Hr.Raiko Rotar		
Proj.autor			Eelprojekt		
				Leht (lehti)	A-7
			ALUSMÜÜRIDE PLAAN	Mõõt	1:100